


1. OBERGESCHOSS

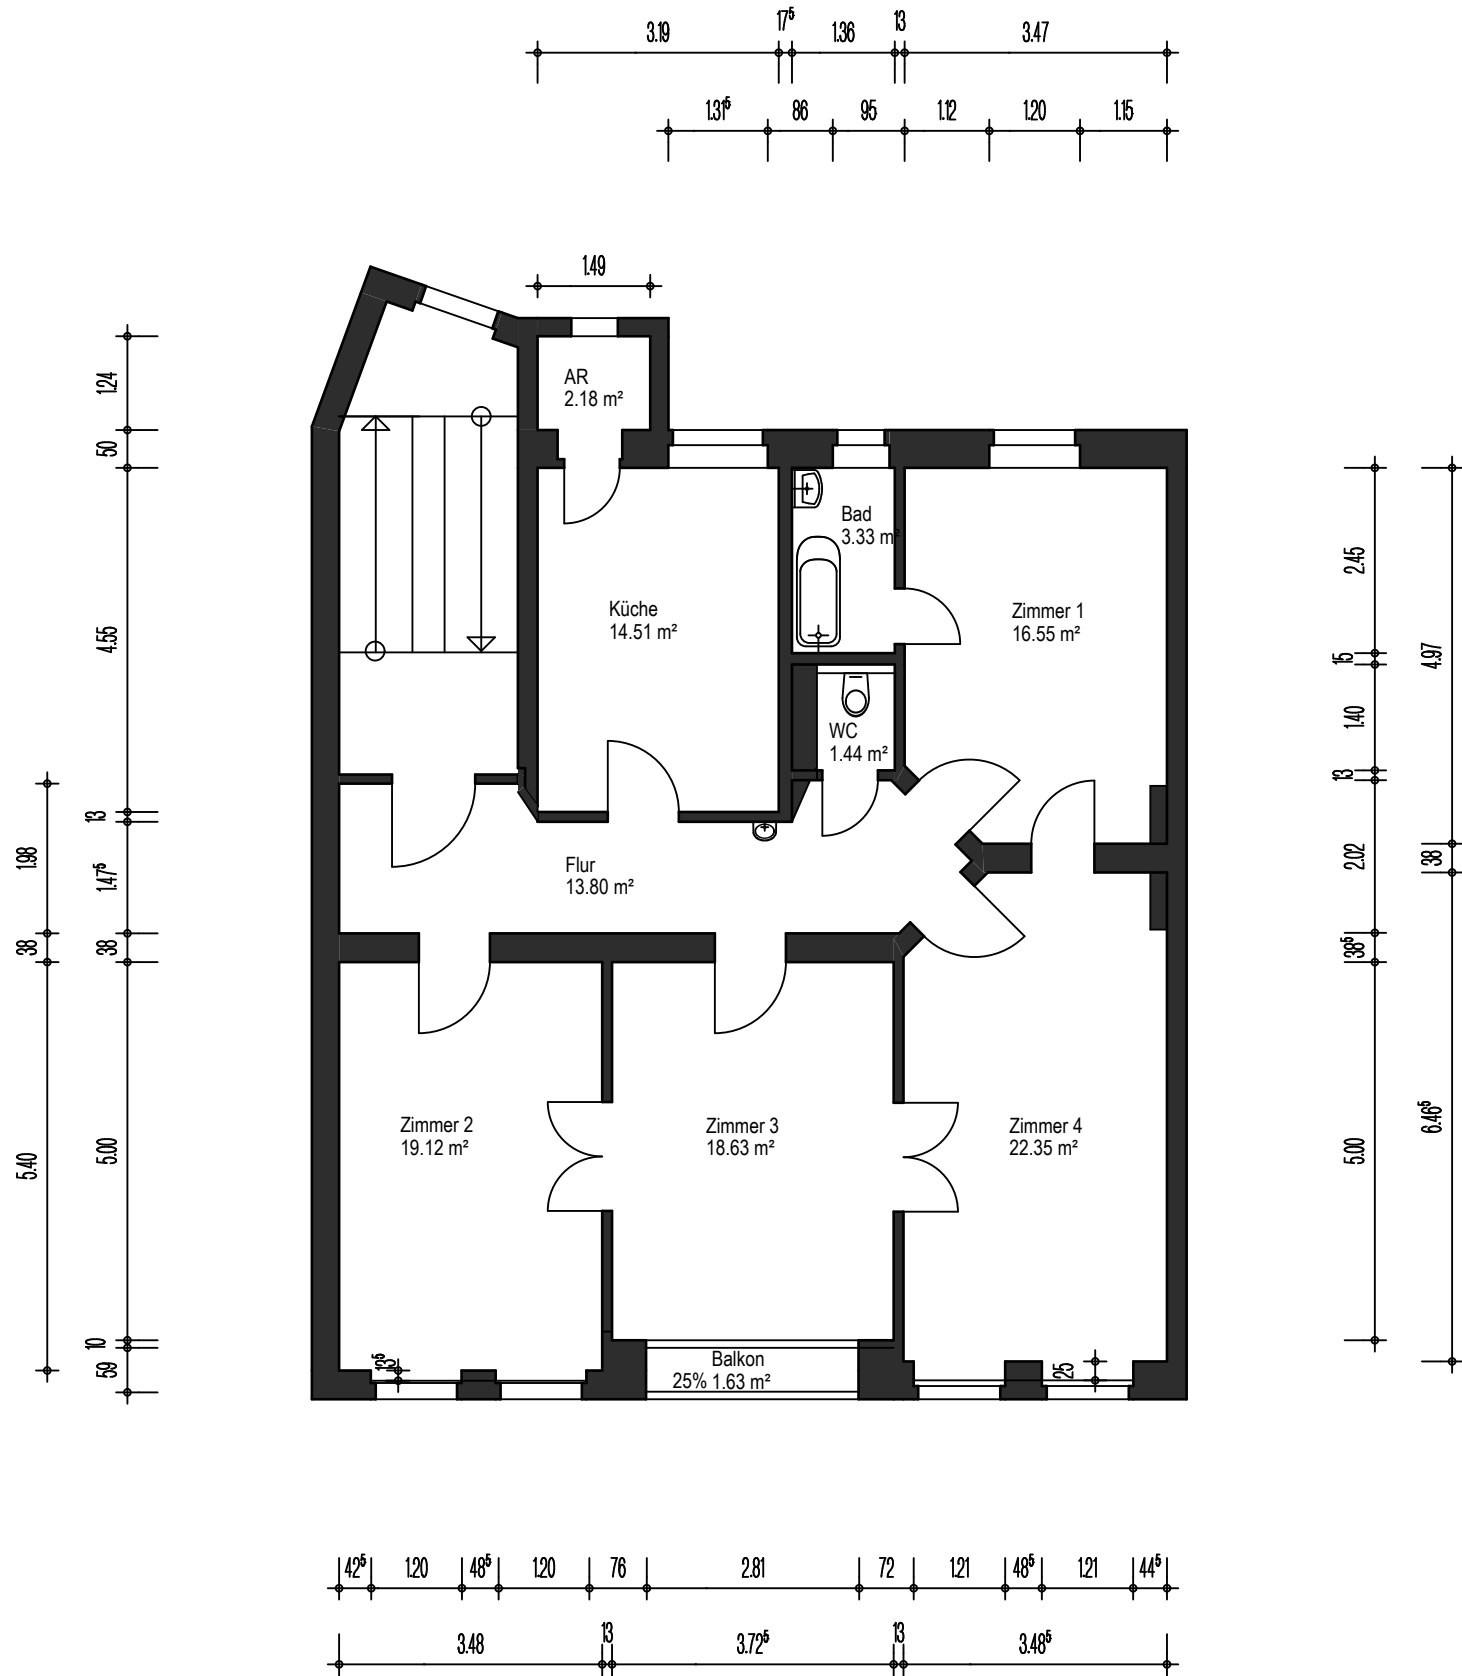

0 5 Meter

Projekt
**Saarbrücken -
Mehrfamilienhaus**
Rathausplatz 66111 Saarbrücken
Projektnummer 11.61.03
Blattbezeichnung BPL.01.02
Rathausplatz
Grundriss 1. OG
Maßstab: 1:100 Datum: 30.09.2011
Gezeichnet: sw Größe: DIN A3
Geprüft: sp Freigabe: kre

Mitgeltende Pläne / Freigabe für :

Änderungen:			
Datum	Index	Gez.	Betrifft

BauherrIn