
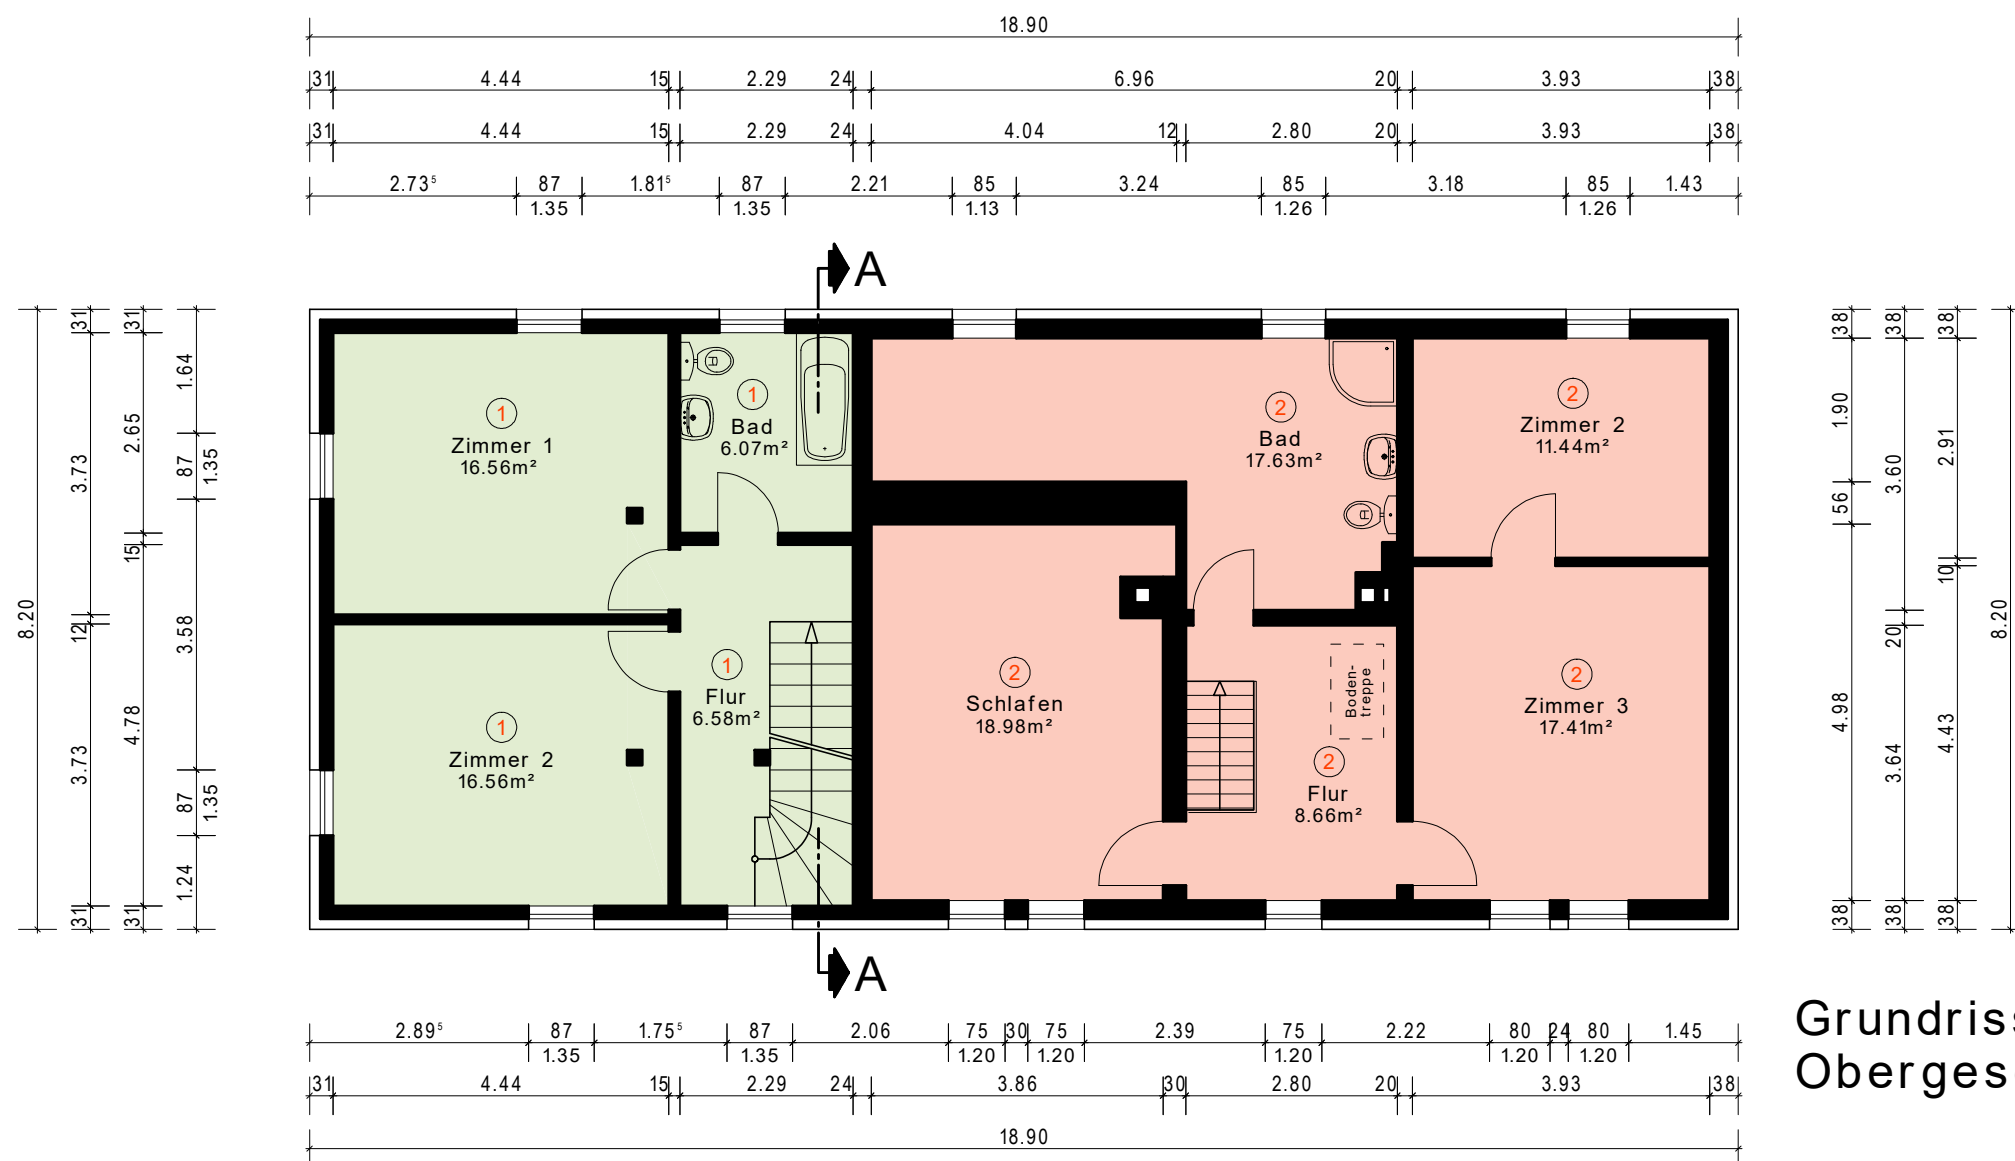


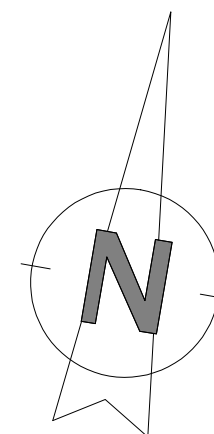

Grundriss
Obergeschoss

Antrag auf Abgeschlossenheit

Bauherr:		
Abao Home GmbH vertr. d. Björn Rullmann Wilhelmshöher Allee 22 34117 Kassel		
15.11.2022 Datum:		Unterschrift
Objektschrift:		
Schulstraße 24, 34289 Zierenberg Gemarkung Burghasungen, Flur 4, Flurstück 126/4		
Planverfasser:		
cadstudio Kai Heumüller Schlesierstraße 3 34582 Borken (Hessen) Tel.: 05682 - 73 83 622 info@cadstudio-heumueller.de		
15.11.2022 Datum:		Unterschrift
Planinhalt:		
Grundriss Obergeschoss		
gezeichnet:	Datum: 15.11.2022	Format: DIN A3
geändert:	Maßstab 1:100	Zeichnungs Nr.: 04