


Carl-Benz-Straße

16
55

X - Gebäude nicht Bestand
im Liegenschaftskataster

V3 VERMESSUNGSBÜRO BÜTTNER
 Dipl.-Ing. (FH) Dominic Büttner
 Öffentlich bestellter Vermessungsingenieur
 Prüfsachverständiger für Vermessungswesen
 Lindenstraße 5 65555 Limburg
 Tel. 06431-9853 0 Fax 06431-985316
 Maßstab 1:250 - 12.10.2020 MT

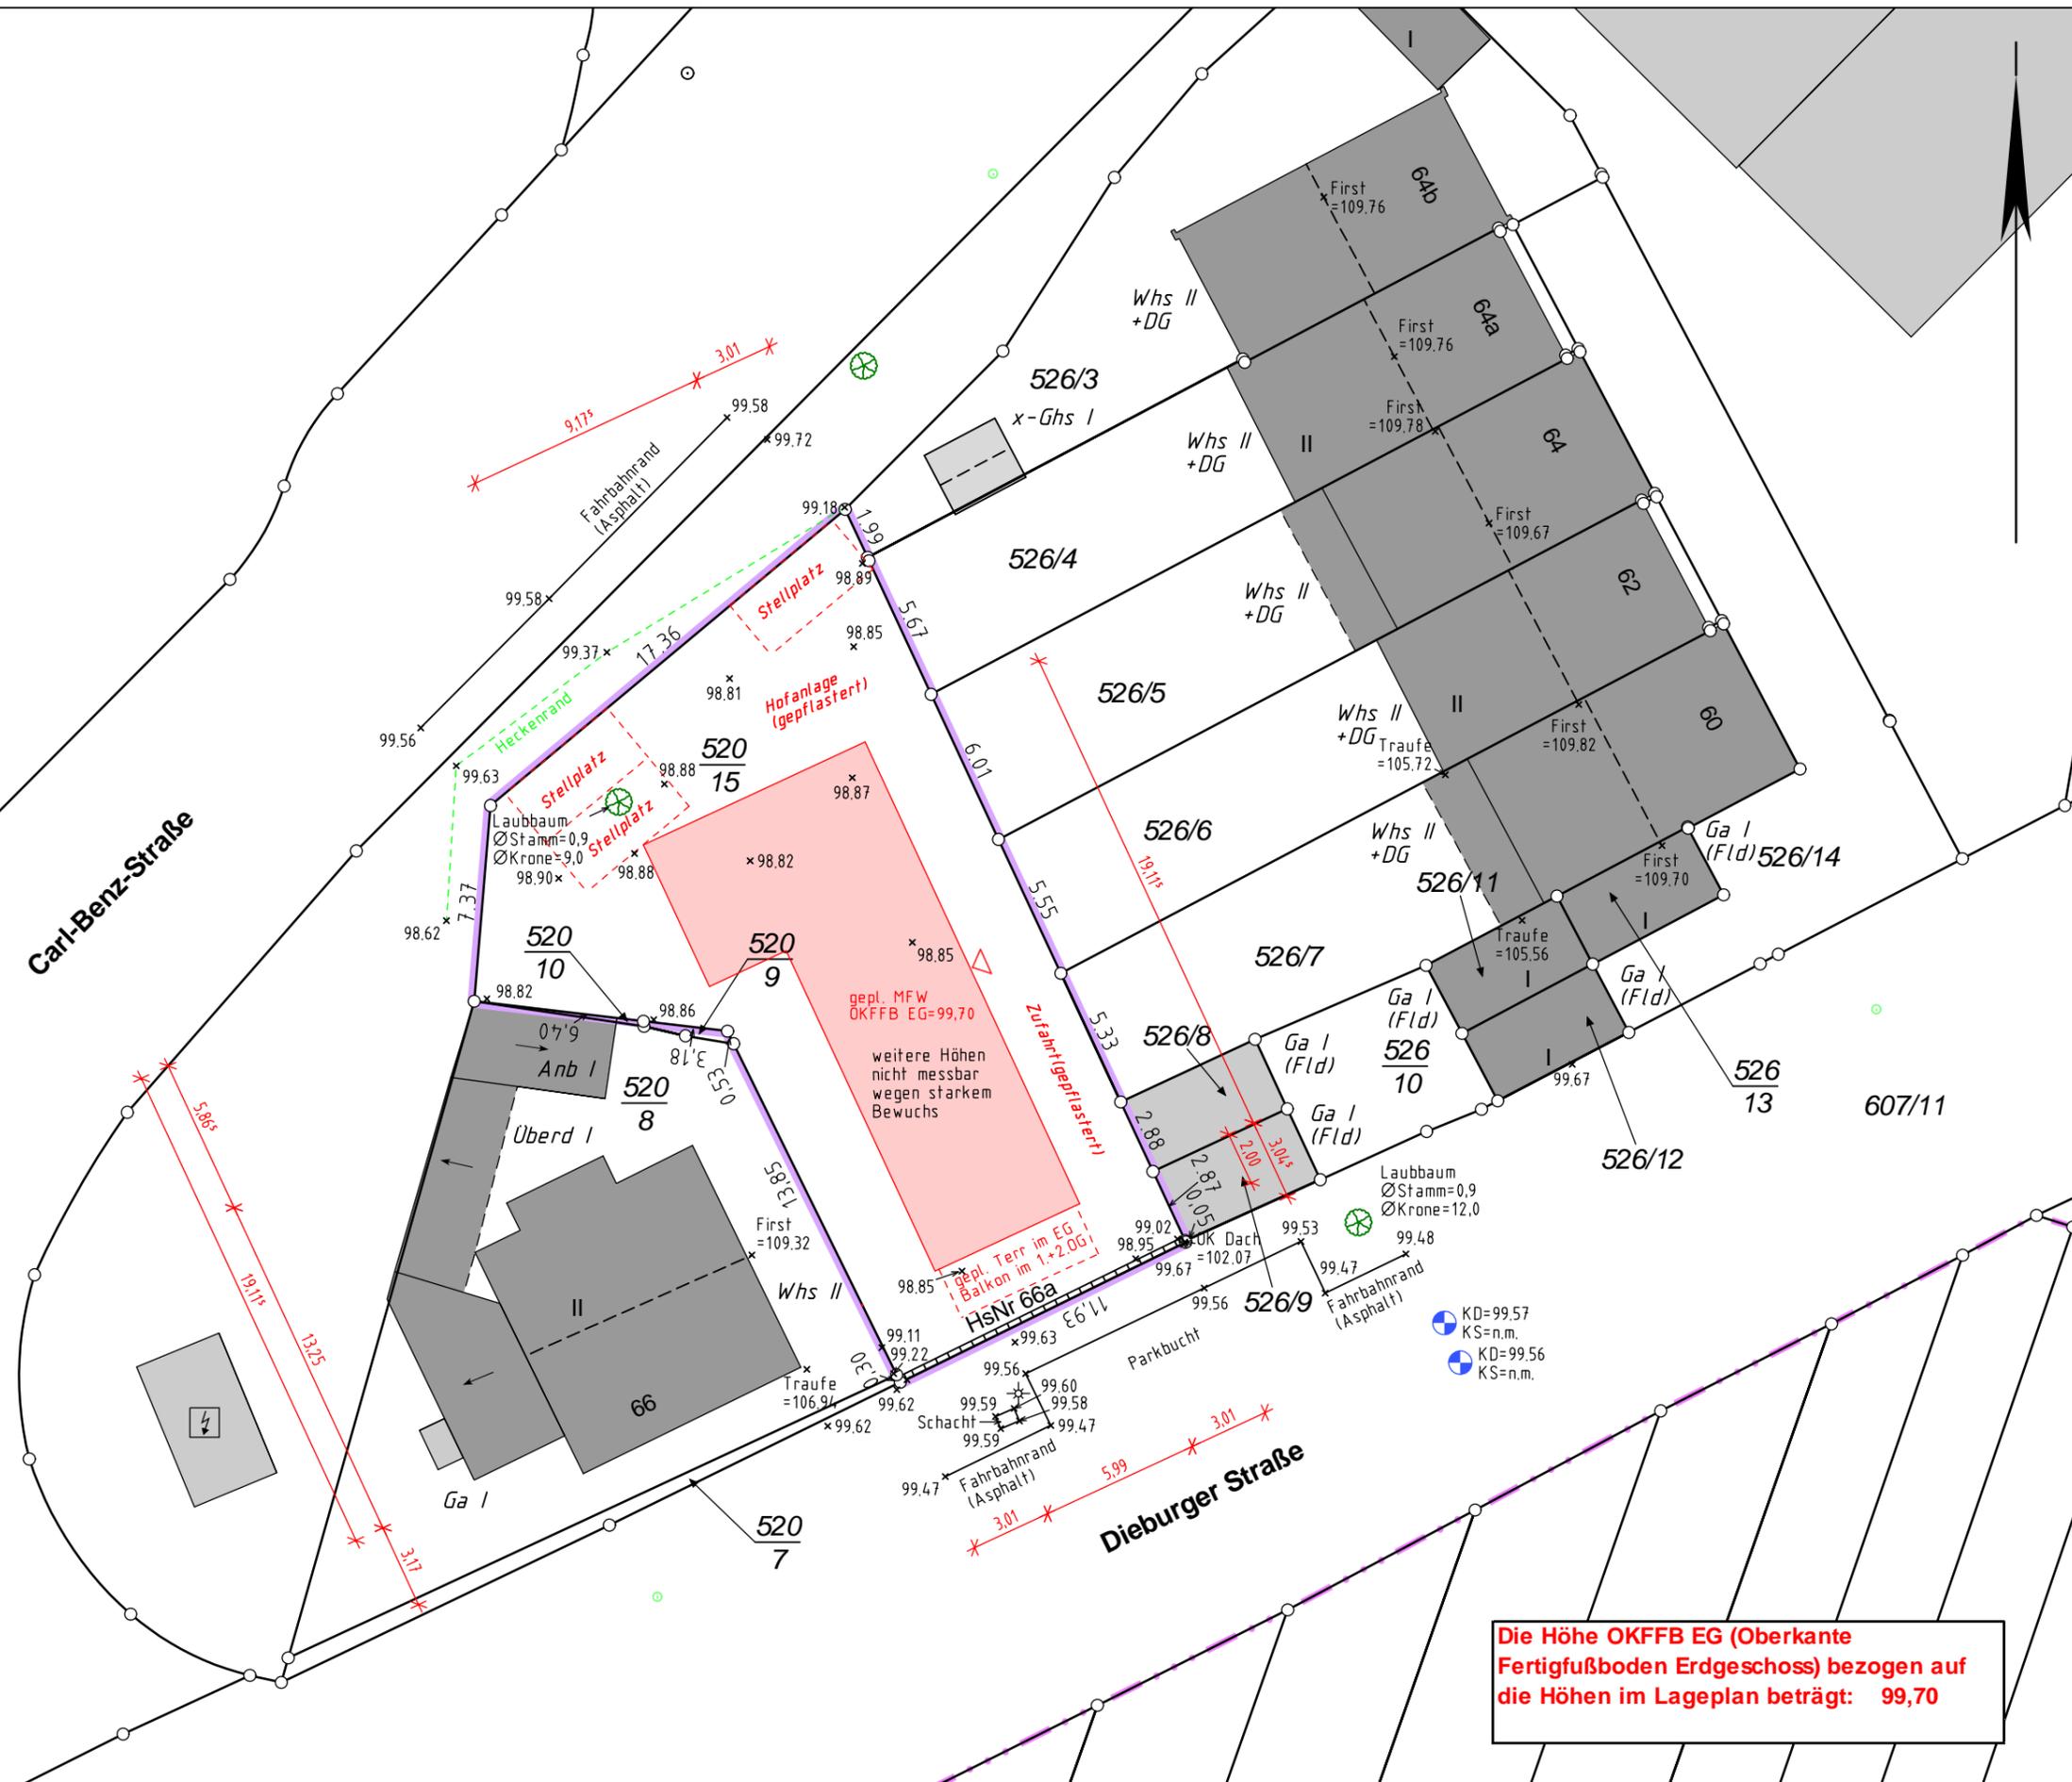

KD=99,57
KS=n.m.
KD=99,56
KS=n.m.

Die Höhe OKFFB EG (Oberkante
Fertigfußboden Erdgeschoss) bezogen auf
die Höhen im Lageplan beträgt: 99,70