


Wohn- und Nutzfläche nach DIN:

ges. WF W1 =	35.60m ²
ges. WF W2 =	54.27m ²
ges. WF W3 =	52.79m ²
ges. WF W4 =	82.72m ²
ges. WF W5 =	61.68m ²
ges. NF G1 =	137.80m ²
ges. NF G2 =	24.98m ²
ges. NF G3 =	26.82m ²
ges. WF+NF =	476.66m ²

Legende:

W3	—	gem. Flur W3 + W4
W4:	—	gem. Terrasse W4 + W5
W5:	—	Abbruch
G2:	—	Neubau
G3:	—	

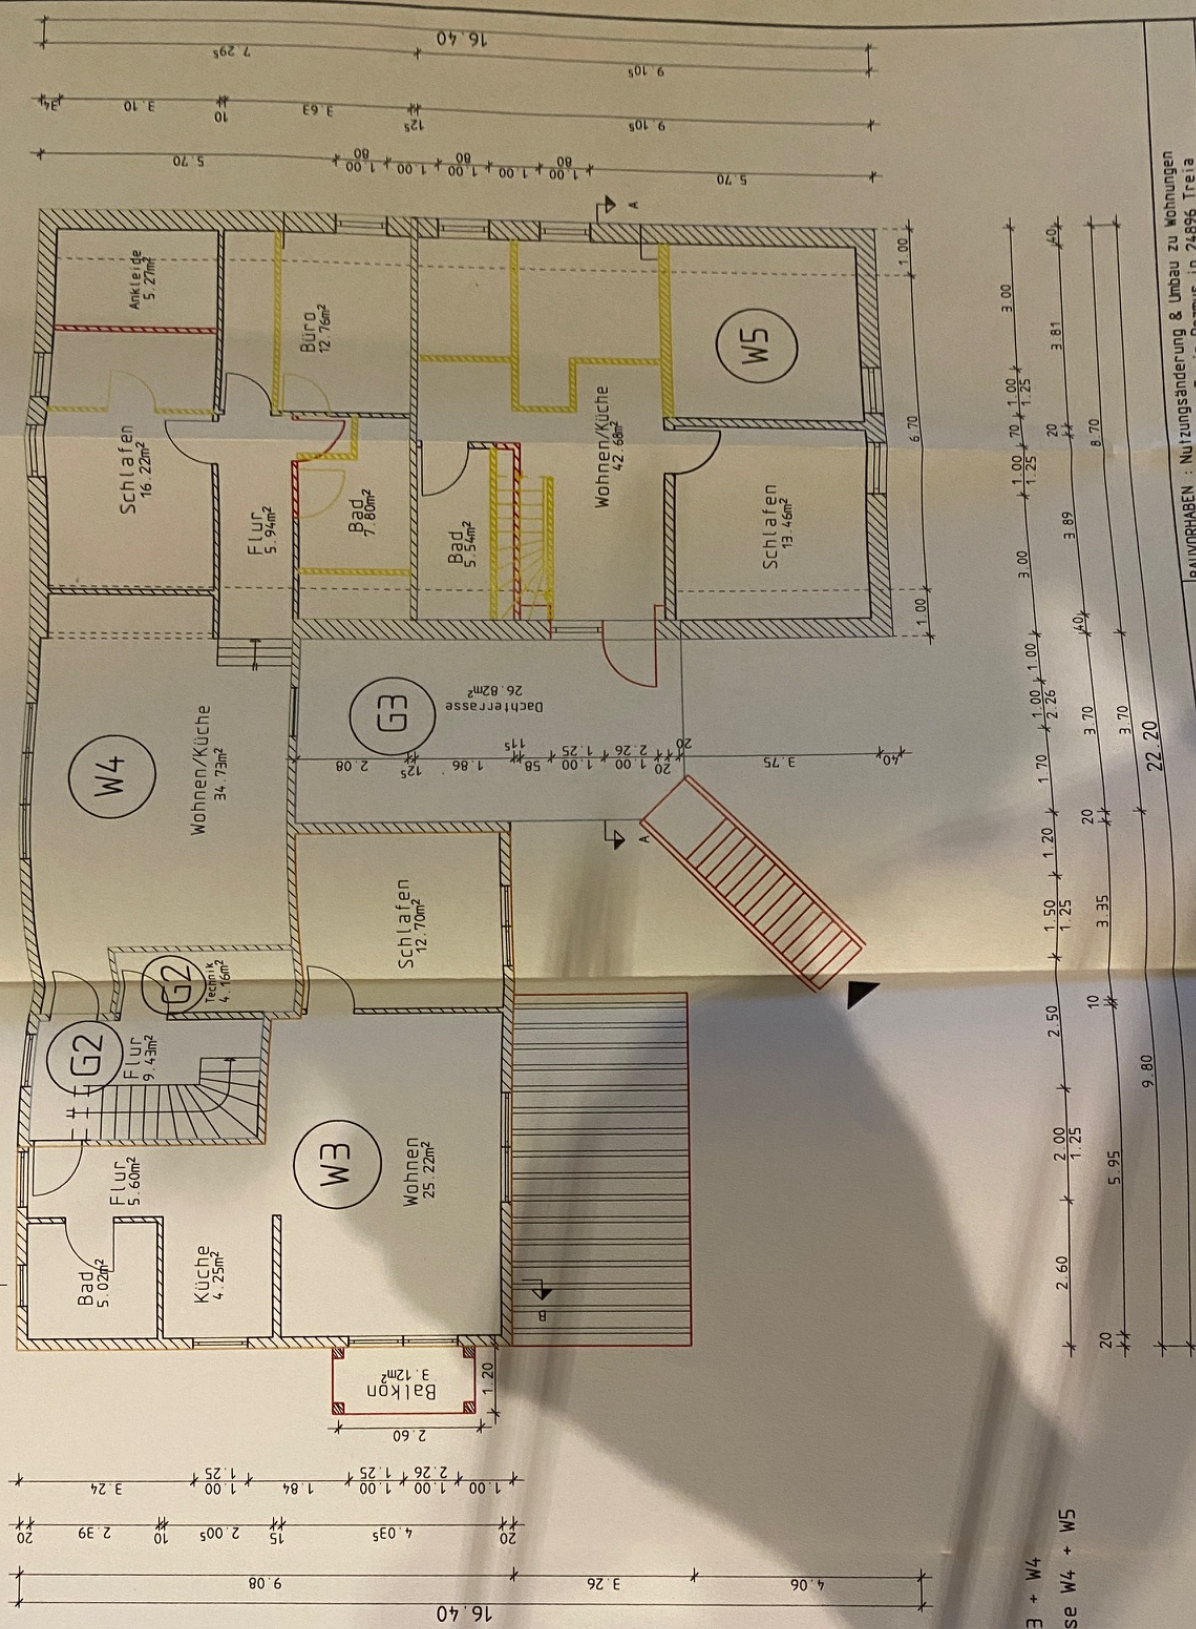

BAUVORHABEN : Nutzungsänderung & Umbau zu Wohnungen
für Frau Tanja Rozmus in 24896 Treia

BAUTEIL : Grundriss - DG

MAßSTAB : 1:100
DATUM : 17.05.2019

Ingenieurbüro Neue
Ing.-Büro für Bauwesen
Steinacker 8
24857 Fahrndorf
Telefon: 04621/33724
E-Mail: buero@ing-neue.de

ACHTUNG!
Maße örtlich prüfen!
Bauantragszeichnungen sind keine Ausführungszeichnungen!