

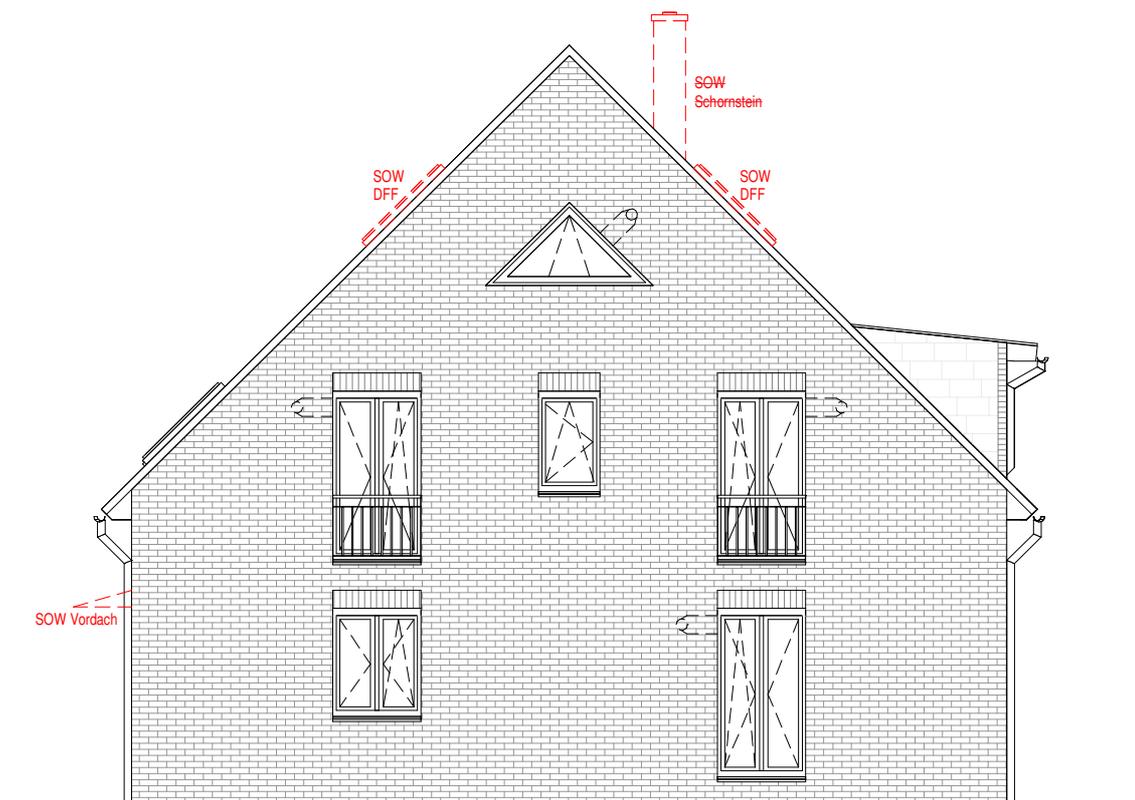



Projekt	Weidentrift Haustyp: DH Weidenröschen			
Bauherr	Bonava Wohnbau GmbH			
Planinhalt	Ansichten Hauseingang / Terrasse			
Planverfasser Bonava Deutschland GmbH Am Nordstern 1 15517 Fürstenwalde			OK FFB EG: 00 NN	
Datum 17.06.2019	Planer C. Beceren	Projektleiter S. Feldmann	Bearbeiter C. Beceren	Maßstab 1 : 100
GP-1.1				

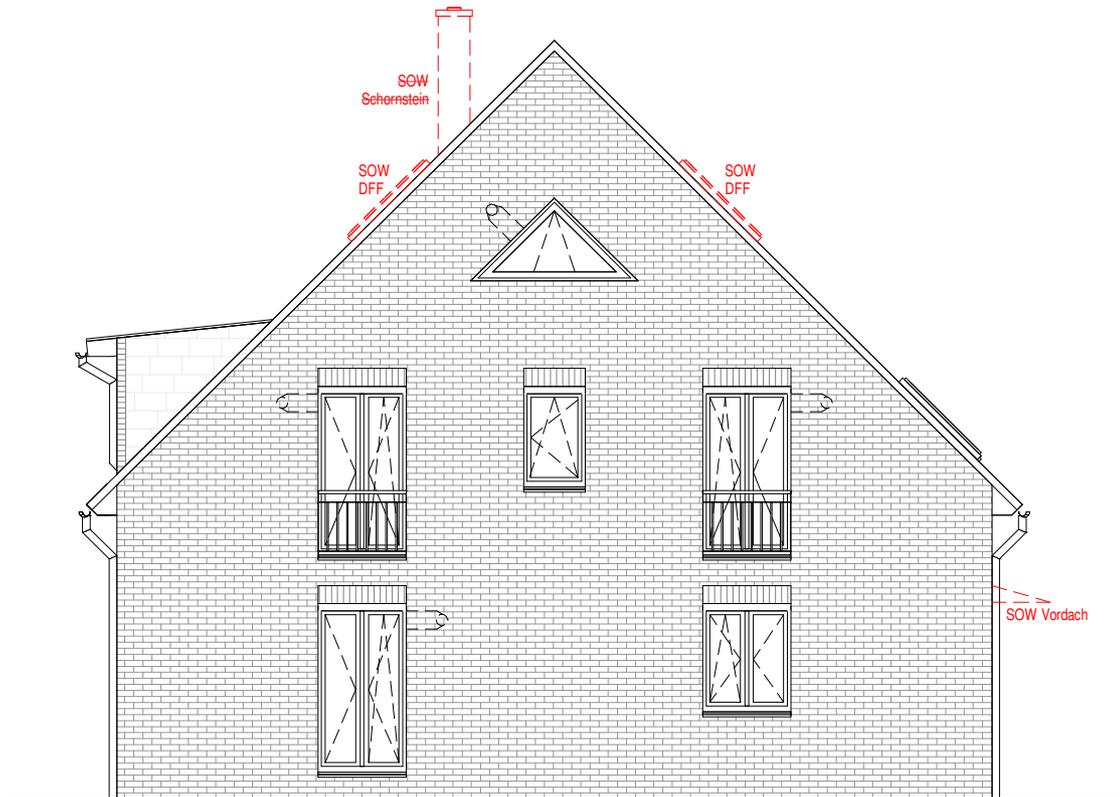

Projekt Weidentrift Haustyp: DH Weidenröschen				
Bauherr Bonava Wohnbau GmbH				
Planinhalt Ansichten Giebel				
Planverfasser Bonava Deutschland GmbH Am Nordstern 1 15517 Fürstenwalde			OK FFB EG: 00 NN	
Datum 17.06.2019	Planer C. Beceren	Projektleiter S. Feldmann	Bearbeiter C. Beceren	Maßstab 1 : 100
GP-1.2				

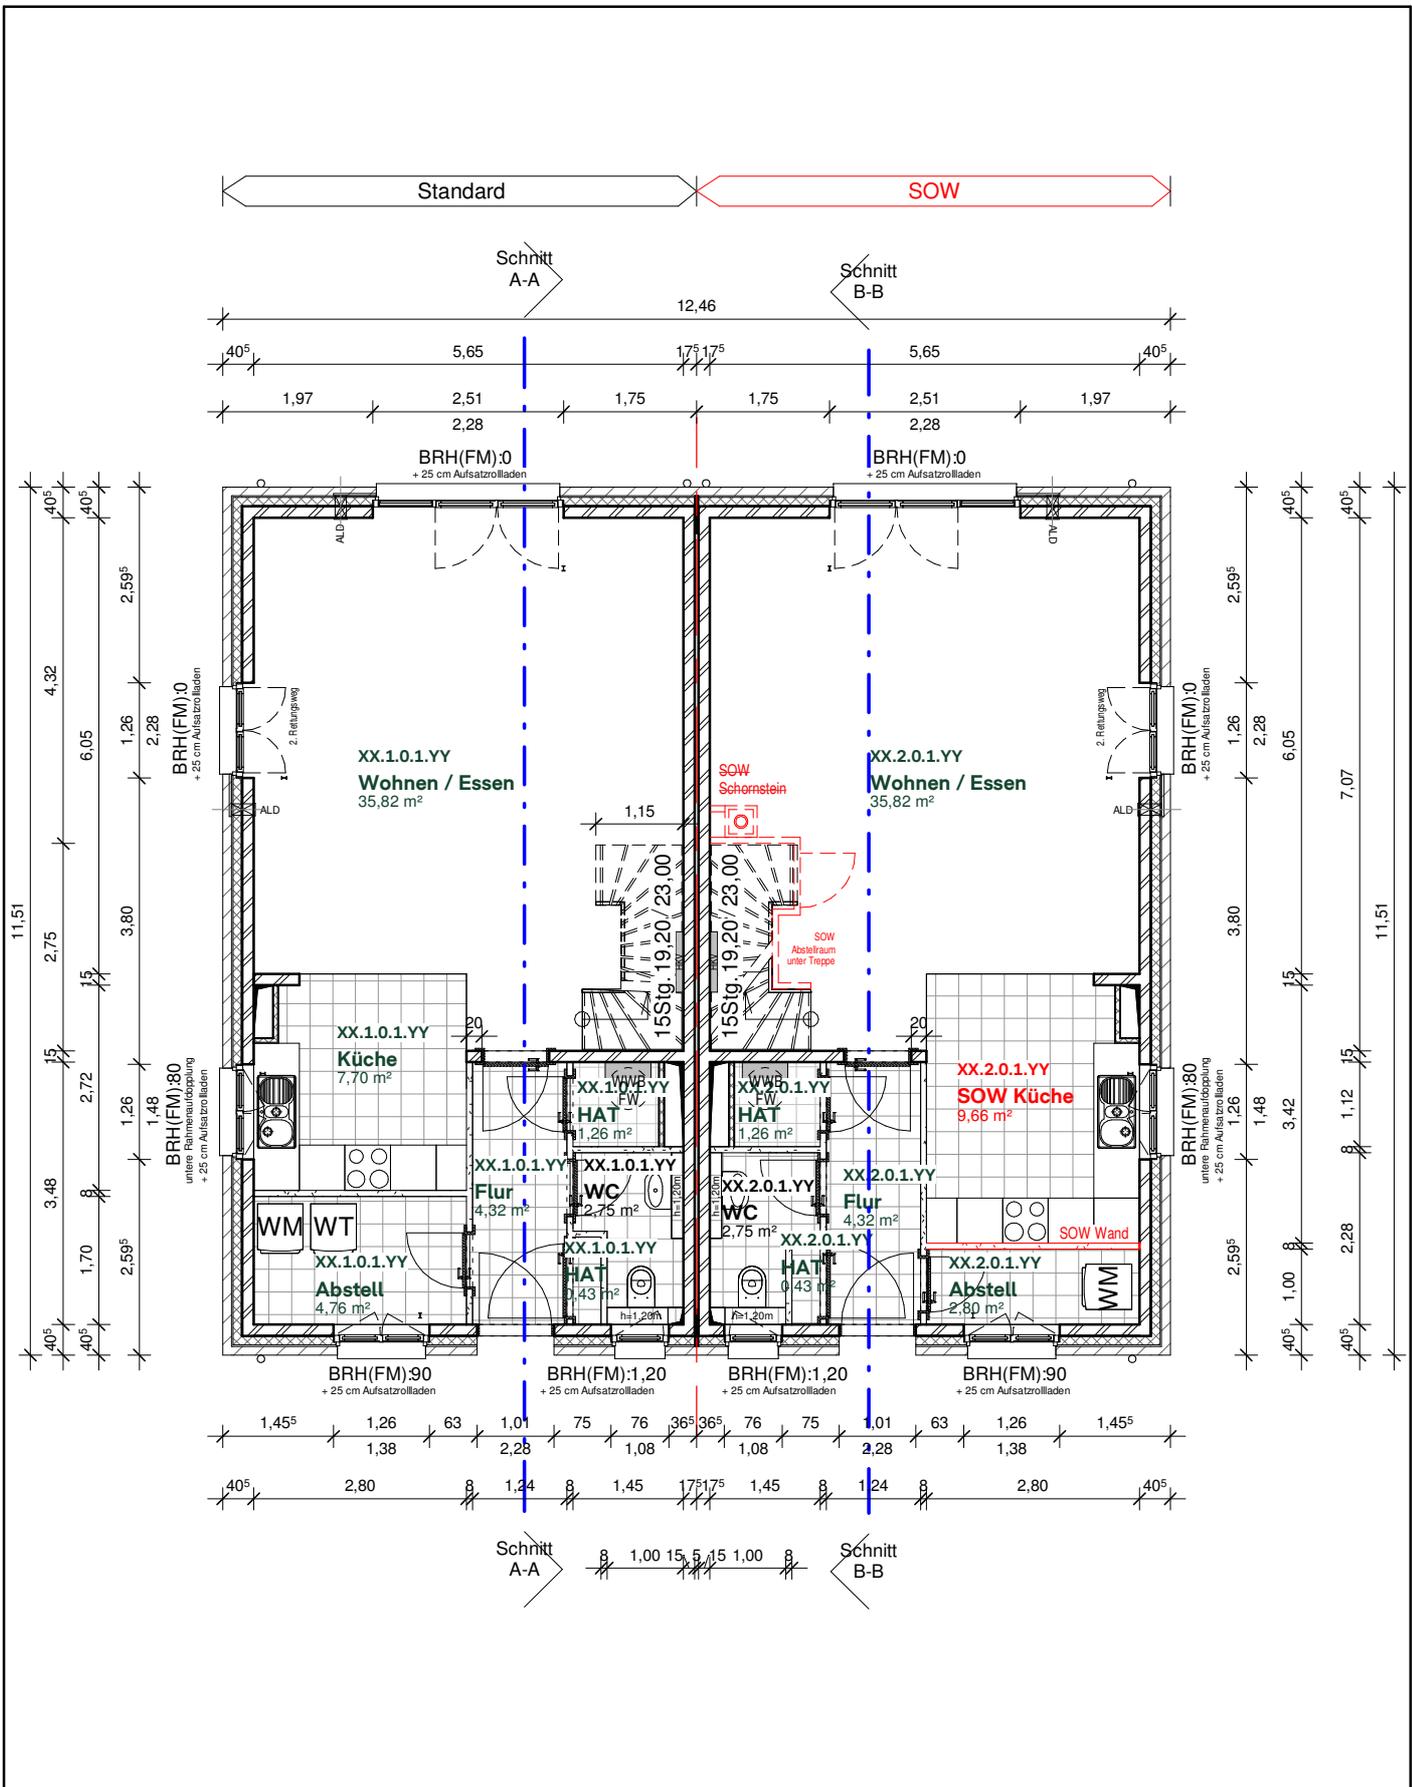


Projekt Weidentrift Haustyp: DH Weidenröschen				
Bauherr Bonava Wohnbau GmbH				
Planinhalt Grundriss EG				
Planverfasser Bonava Deutschland GmbH Am Nordstern 1 15517 Fürstenwalde			OK FFB EG: 00 NN	
Datum 17.06.2019	Planer C. Beceren	Projektleiter S. Feldmann	Bearbeiter C. Beceren	Maßstab 1 : 100
GP-2.1				

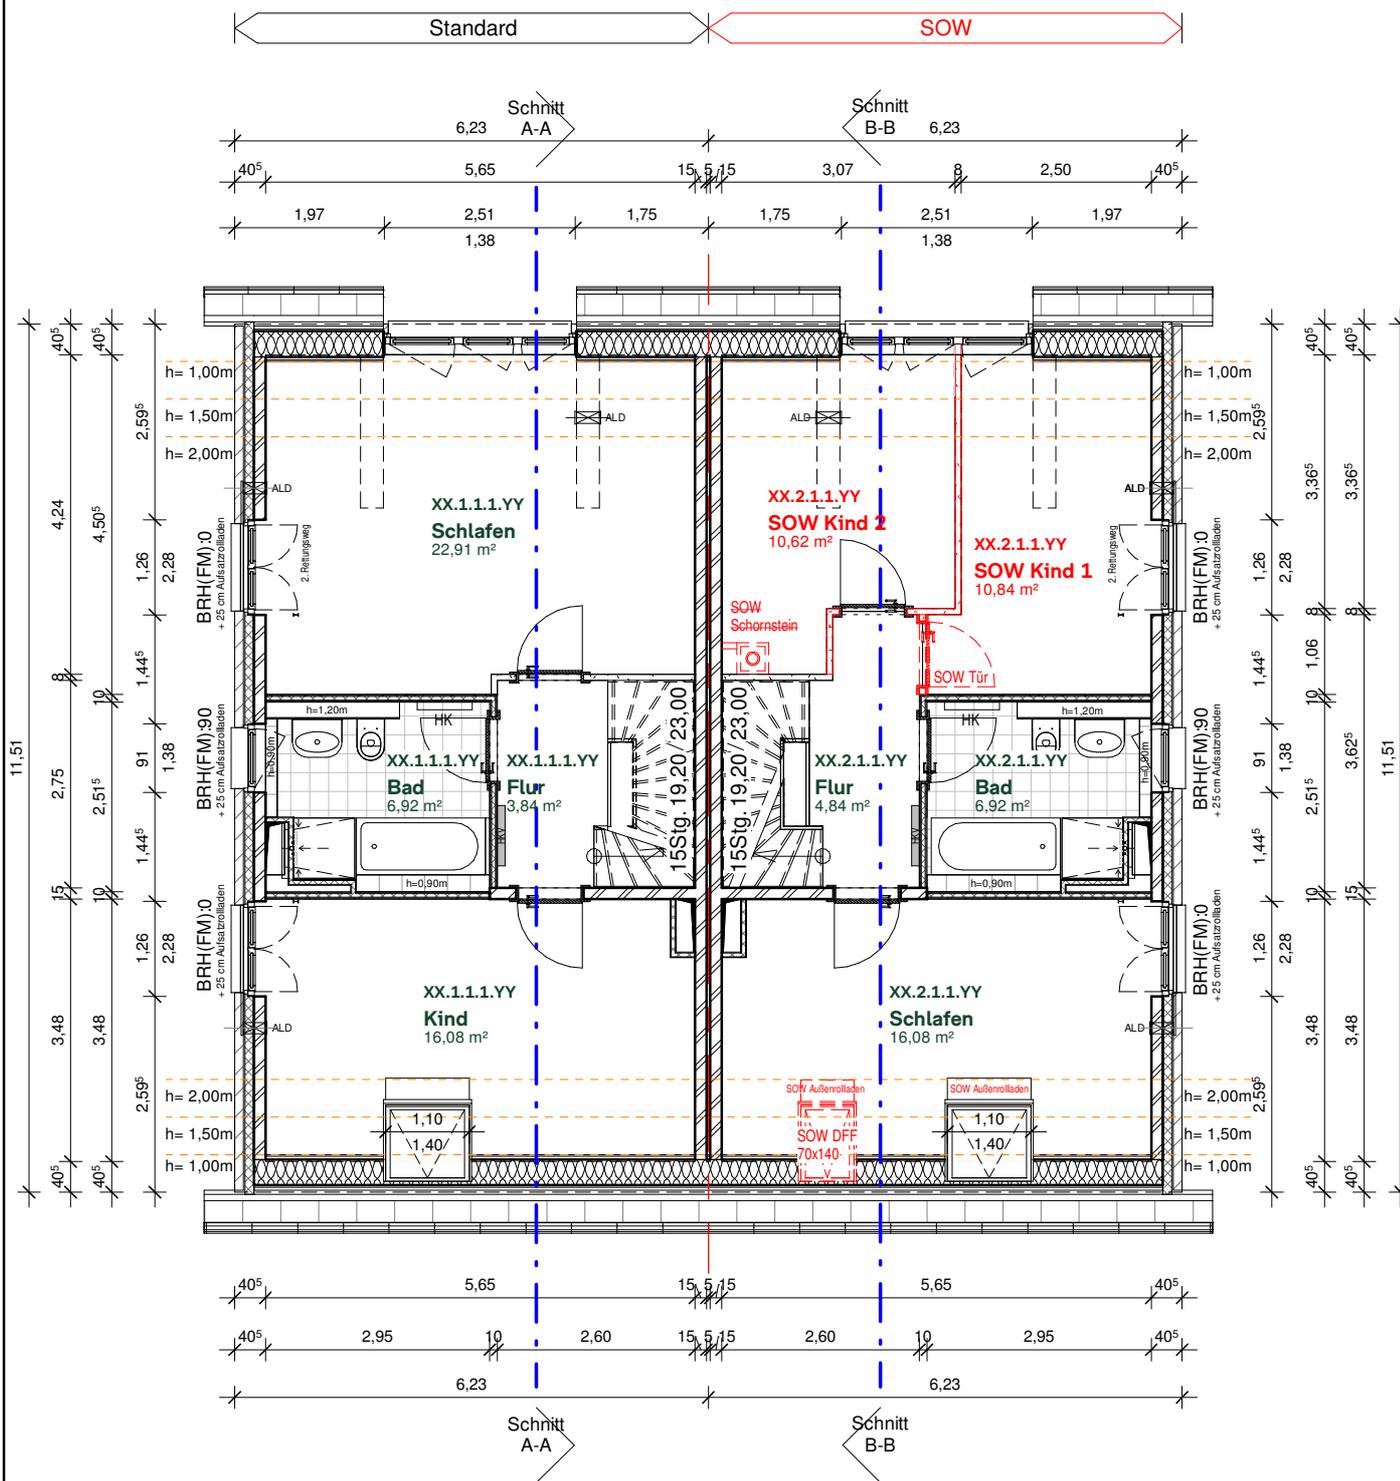


Projekt Weidentrift Haustyp: DH Weidenröschen				
Bauherr Bonava Wohnbau GmbH				
Planinhalt Grundriss OG				
Planverfasser Bonava Deutschland GmbH Am Nordstern 1 15517 Fürstenwalde			OK FFB EG: 00 NN	
Datum 17.06.2019	Planer C. Beceren	Projektleiter S. Feldmann	Bearbeiter C. Beceren	Maßstab 1 : 100
GP-2.2				


17.06.2019 08:47:49

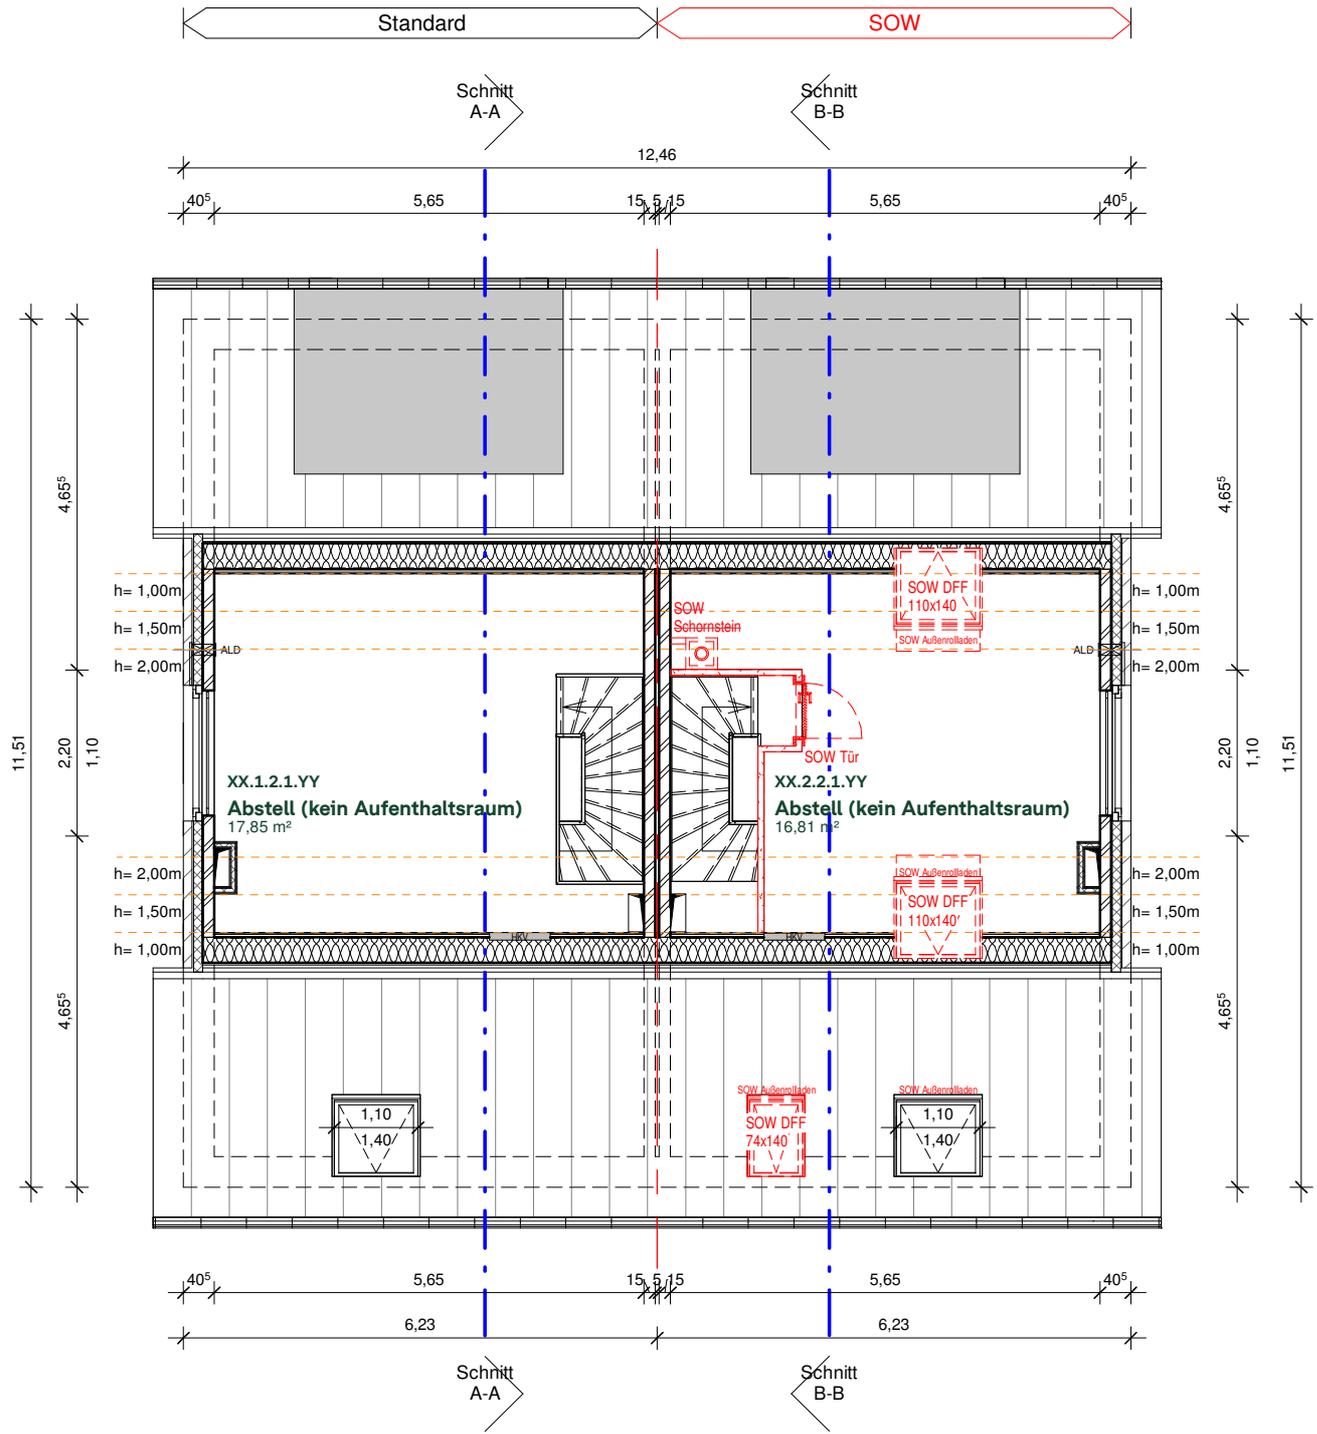

Projekt Weidentrift Haustyp: DH Weidenröschen				
Bauherr Bonava Wohnbau GmbH				
Planinhalt Grundriss DG				
Planverfasser Bonava Deutschland GmbH Am Nordstern 1 15517 Fürstenwalde			OK FFB EG: 00 NN	
Datum 17.06.2019	Planer C. Beceren	Projektleiter S. Feldmann	Bearbeiter C. Beceren	Maßstab 1 : 100
GP-2.3				

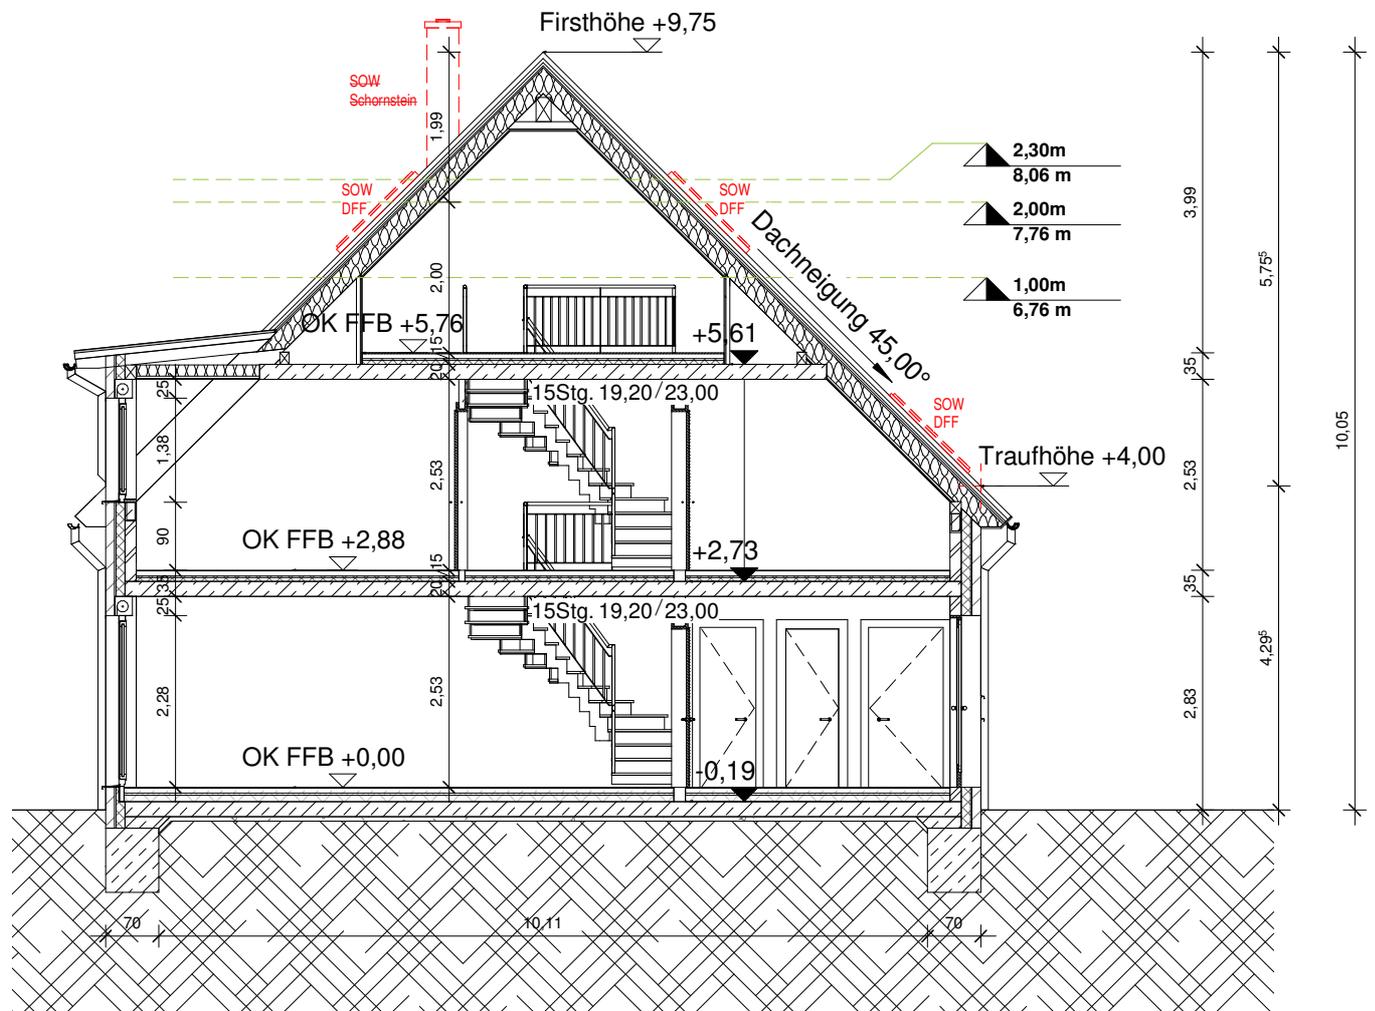

Projekt Weidentrift Haustyp: DH Weidenröschen				
Bauherr Bonava Wohnbau GmbH				
Planinhalt Schnitt A-A				
Planverfasser Bonava Deutschland GmbH Am Nordstern 1 15517 Fürstenwalde			OK FFB EG: 00 NN	
Datum 17.06.2019	Planer C. Beceren	Projektleiter S. Feldmann	Bearbeiter C. Beceren	Maßstab 1 : 100
GP-3.1				

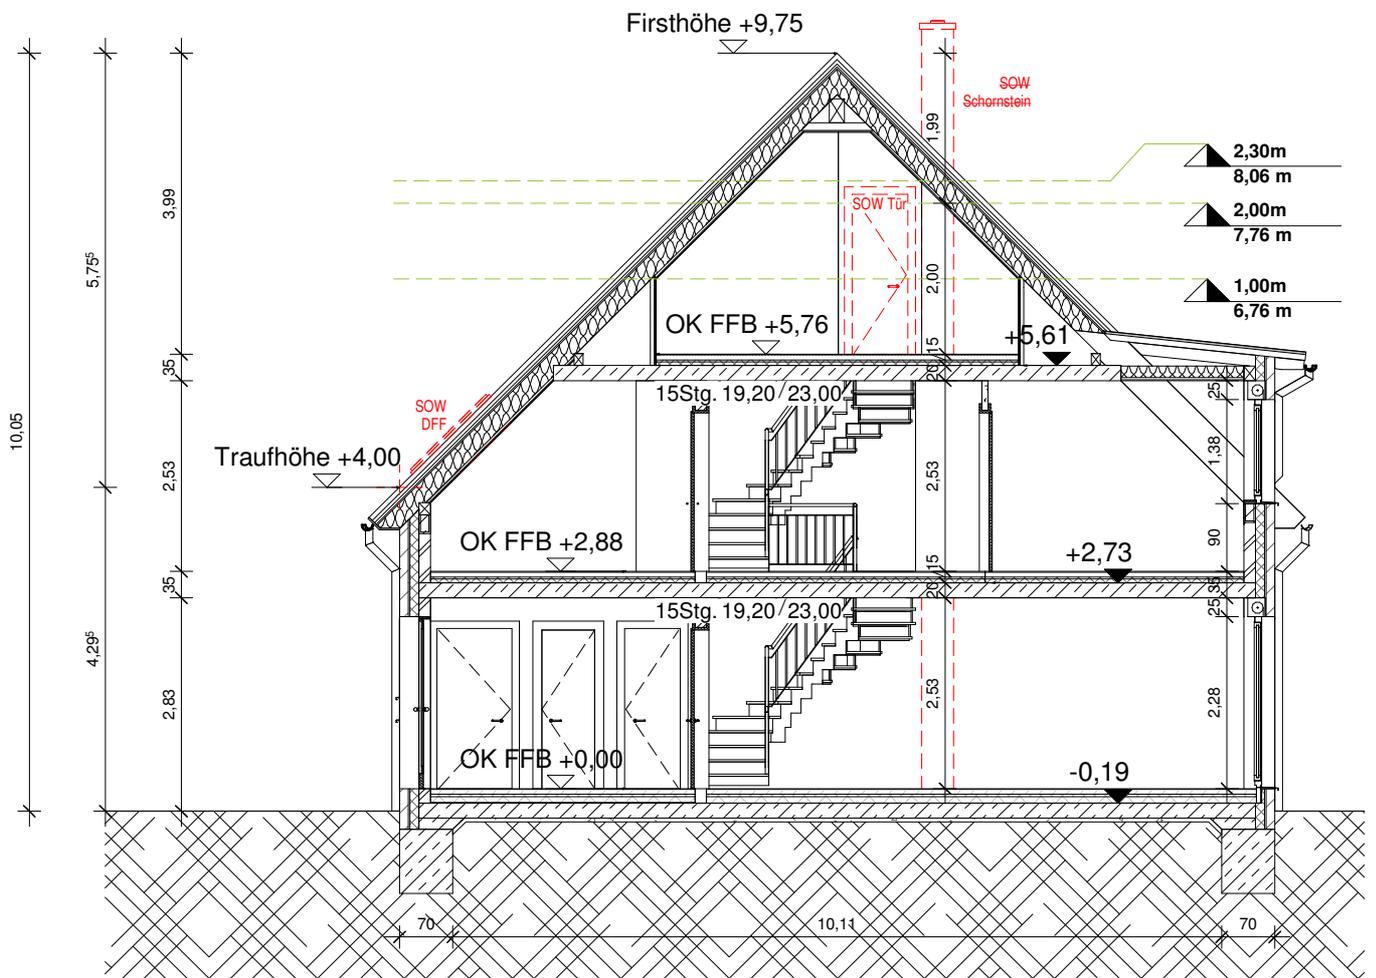

Projekt Weidentrift Haustyp: DH Weidenröschen				
Bauherr Bonava Wohnbau GmbH				
Planinhalt Schnitt B-B				
Planverfasser Bonava Deutschland GmbH Am Nordstern 1 15517 Fürstenwalde			OK FFB EG: 00 NN	
Datum 17.06.2019	Planer C. Beceren	Projektleiter S. Feldmann	Bearbeiter C. Beceren	Maßstab 1 : 100
GP-3.2				