


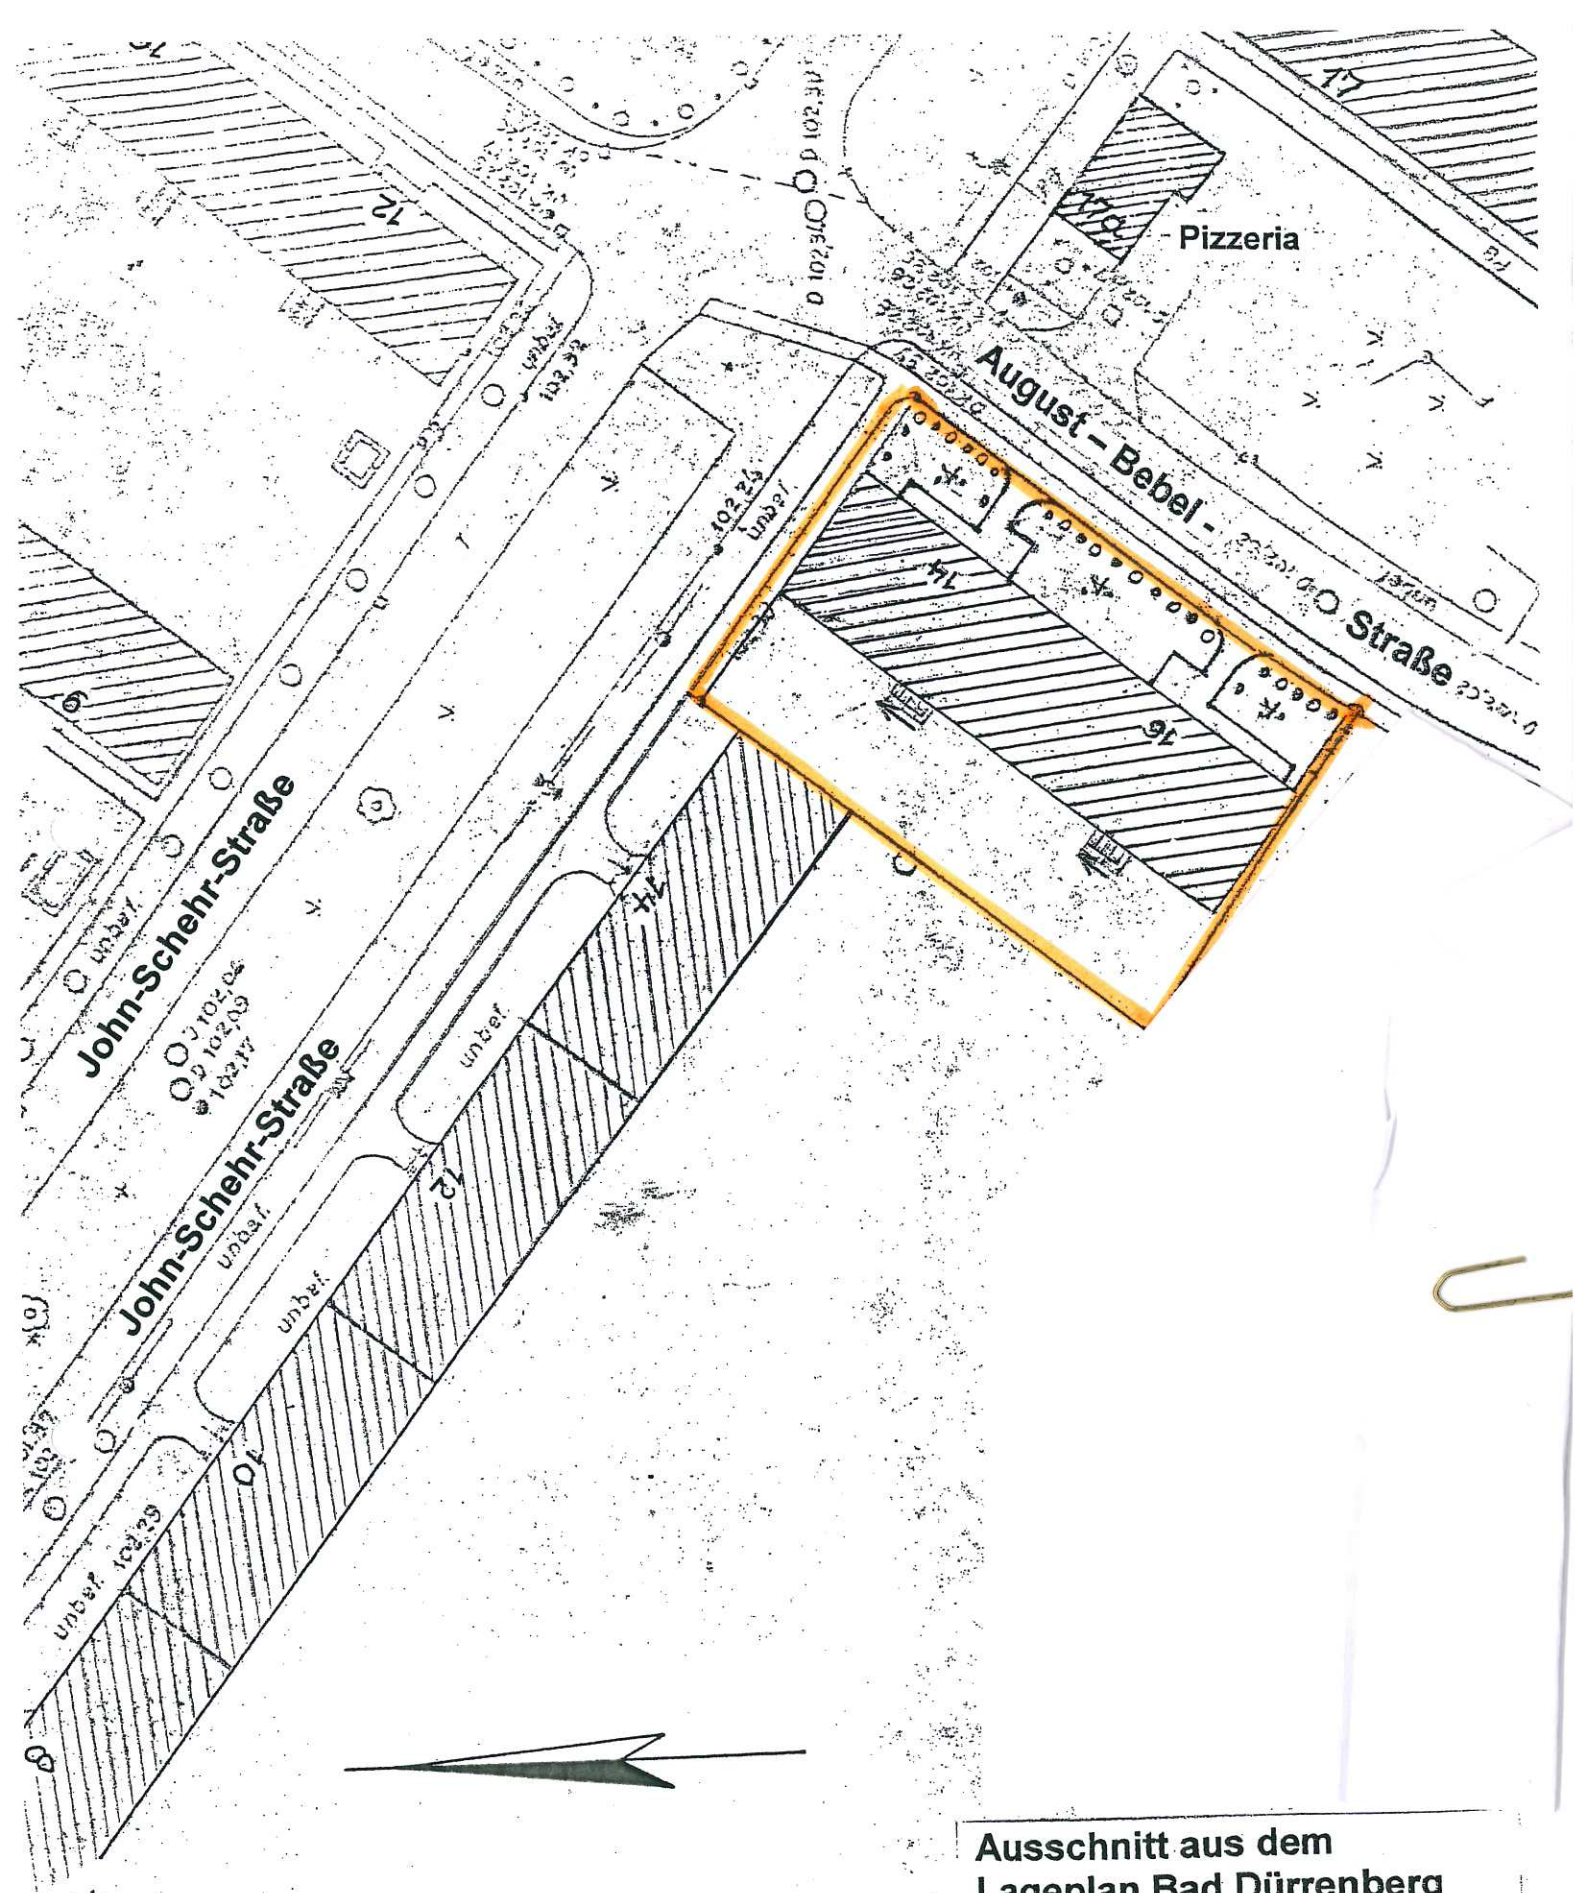

**Ausschnitt aus dem
Lageplan Bad Dürrenberg**

**Grundstück
August-Bebel-Straße 14 / 16**

Flur 7 Bad Dürrenberg, Flurstück 164

Maßstab 1 : 500