


Landkreis : Biberach  
 Gemeinde : Schemmerhofen  
 Gemarkung : ABmannshardt

# Lageplan

zeichnerischer Teil  
 zum Bauantrag (§ 4 LBOVVO)

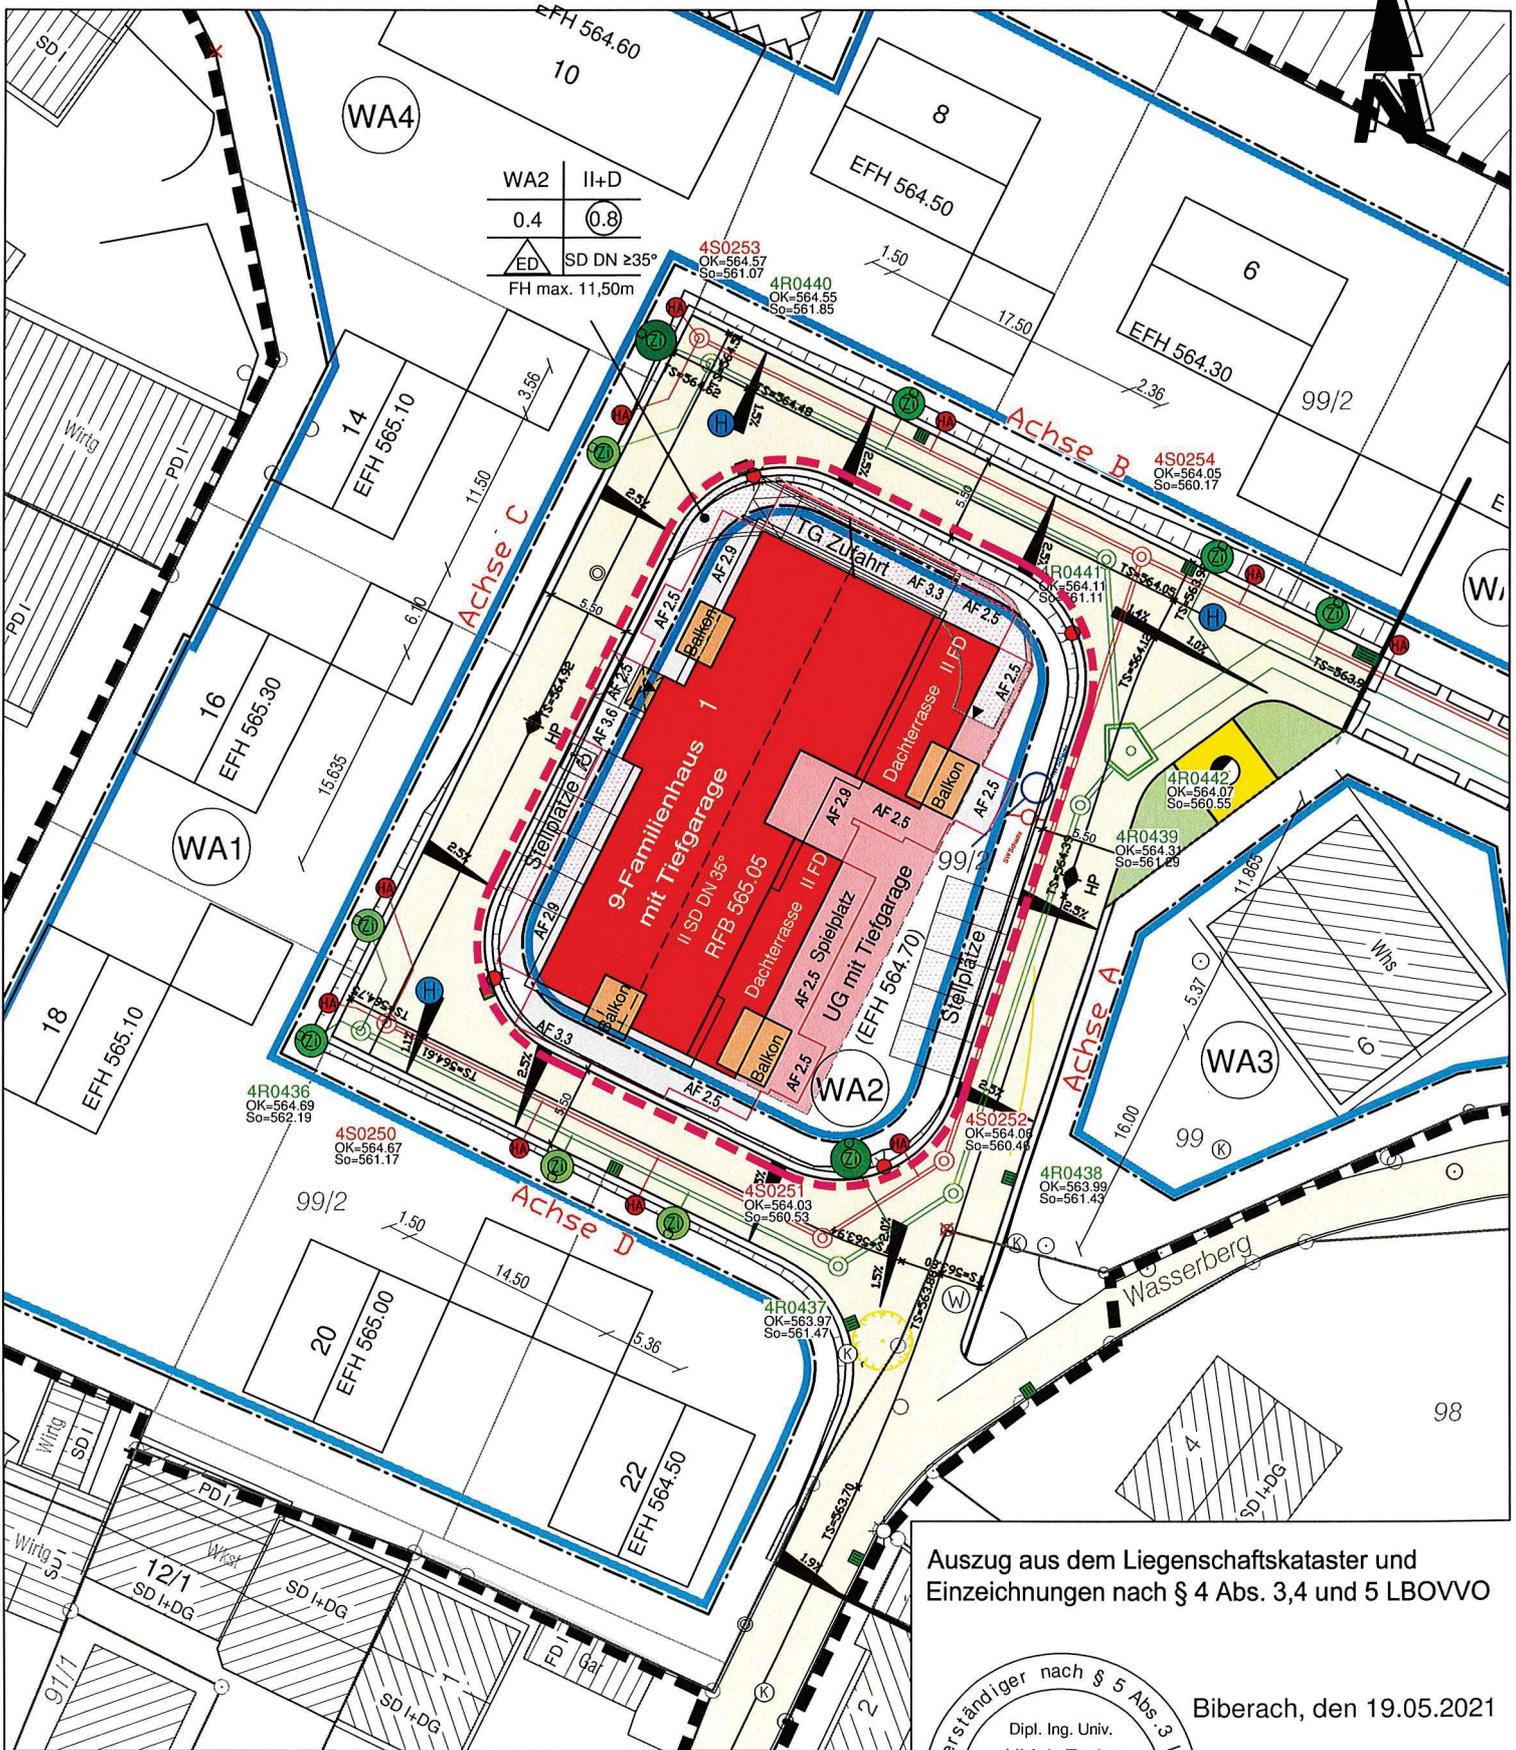

Auszug aus dem Liegenschaftskataster und  
 Einzeichnungen nach § 4 Abs. 3,4 und 5 LBOVVO

Biberach, den 19.05.2021

Sachverständiger nach § 5 Abs. 3 LBOVVO  
 Dipl. Ing. Univ.  
 Ulrich Ender  
 Weißhauptstraße 30  
 88400 BIBERACH/RISS  
 Tel. 07351-22345  
 Fax: 07351-31781  
 BERATENDER INGENIEUR

Höhen im DHHN12  
**Maßstab 1: 500**