


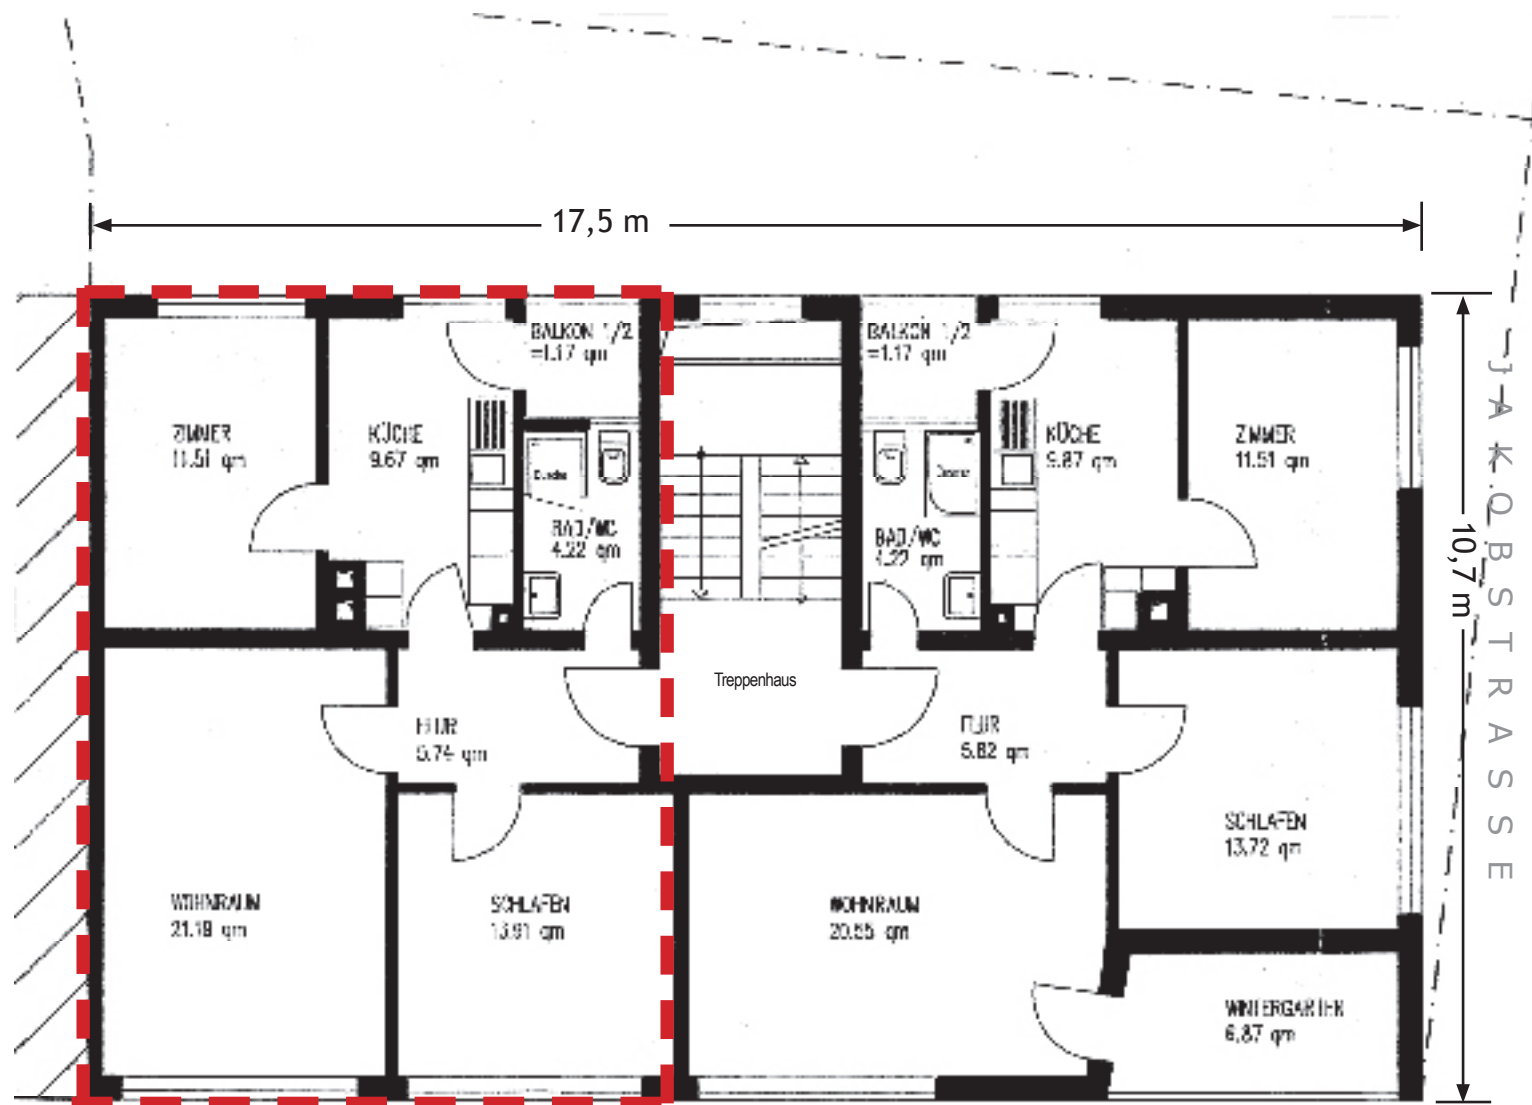

Maßstab 1:100 - Grundriss nur annähernd maßhaltig

OLGA STRASSE