



WOHNUNG 74 (6.OG)

2-Zimmer · Wfl. 79,67 qm · Maßstab 1:75

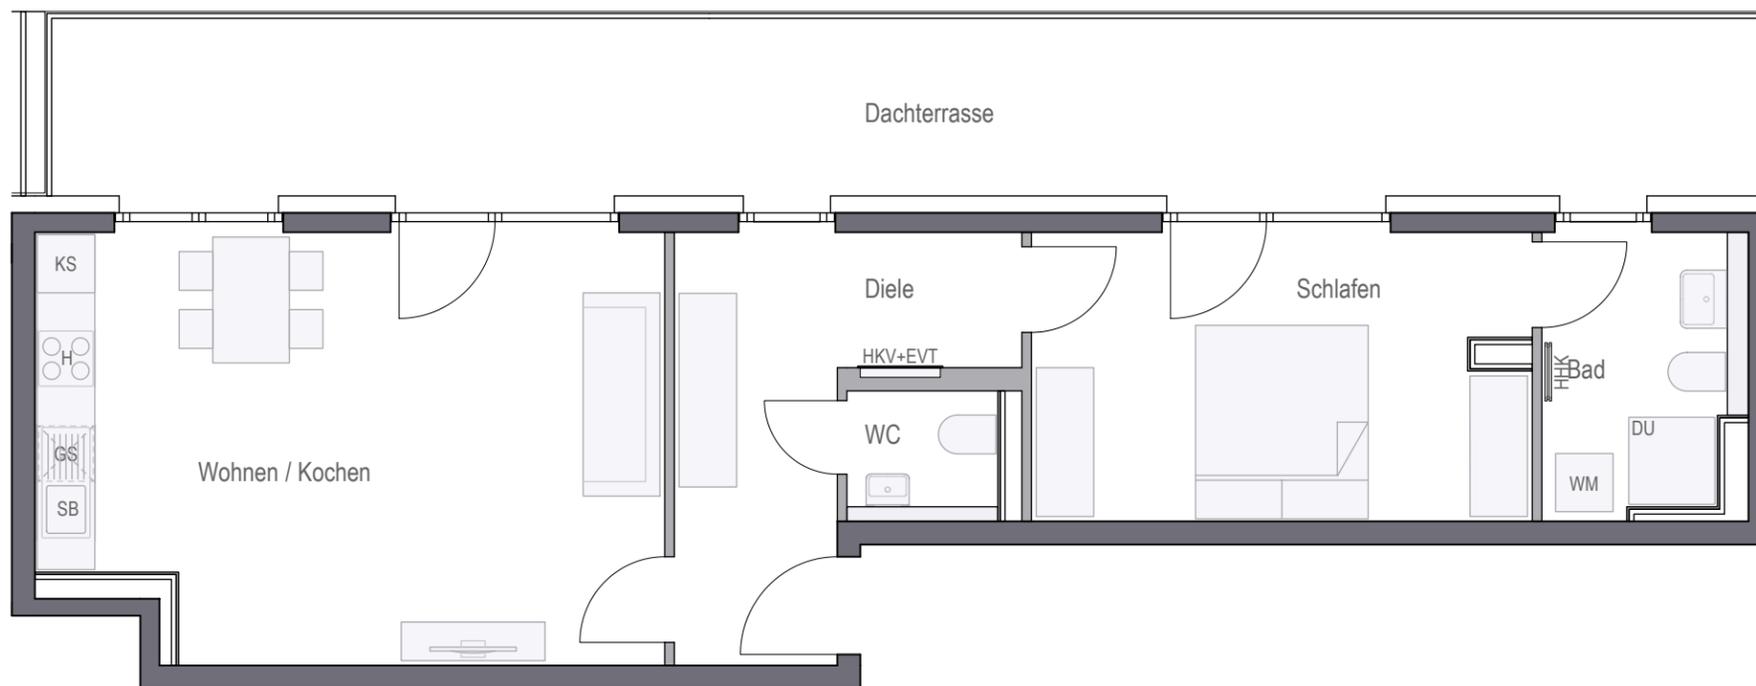

QUARTIER
NEUHAUSEN

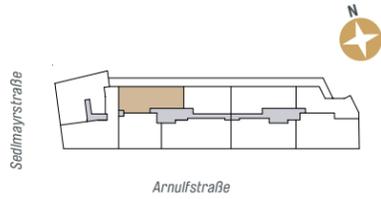

Wohnen/Kochen	28,42 qm
Schlafen	15,63 qm
Bad	6,05 qm
WC	2,12 qm
Diele	10,42 qm
Gesamt	62,64 qm
1/2 Dachterrasse	17,03 qm
WOHNFLÄCHE GESAMT	79,67 qm

CONCEPT BAU Projekt Neuhausen GmbH · Hans-Cornelius-Straße 4 · 82166 Gräfelfing
Projektrealisierung durch die CONCEPT BAU GmbH für die CONCEPT BAU Projekt Neuhausen GmbH

Vorbehaltlich Änderungen aufgrund von technischen Notwendigkeiten. Die angegebenen Flächen wurden nach Rohbaumaßen ermittelt.
Einzelne Änderungen vorbehalten. Illustrationen aus Sicht des Illustrators. Möblierung im Preis nicht enthalten.
Vorab-Grundrisse, Planungsstand 17.10.2019

EVT Elektroverteilung	AHD Abhangdecke	RR Regenrohr	GS Spülmaschine
H Herd	HKV Heizkreisverteiler	DK Deckenkoffer	WM Waschmaschine
HHK Handtuchheizkörper	KS Kühlschrank	SB Spülbecken	DA Deckenabsenkung
RR Regenfallrohr	DU Dusche		

gemäß Wohnflächenberechnung vom 17.10.2019
0 1m 2m 3m
Planungshilfe im Maßstab 1:75