



Lageplan Flur Oberlosa.

Maßstab 1:1000.

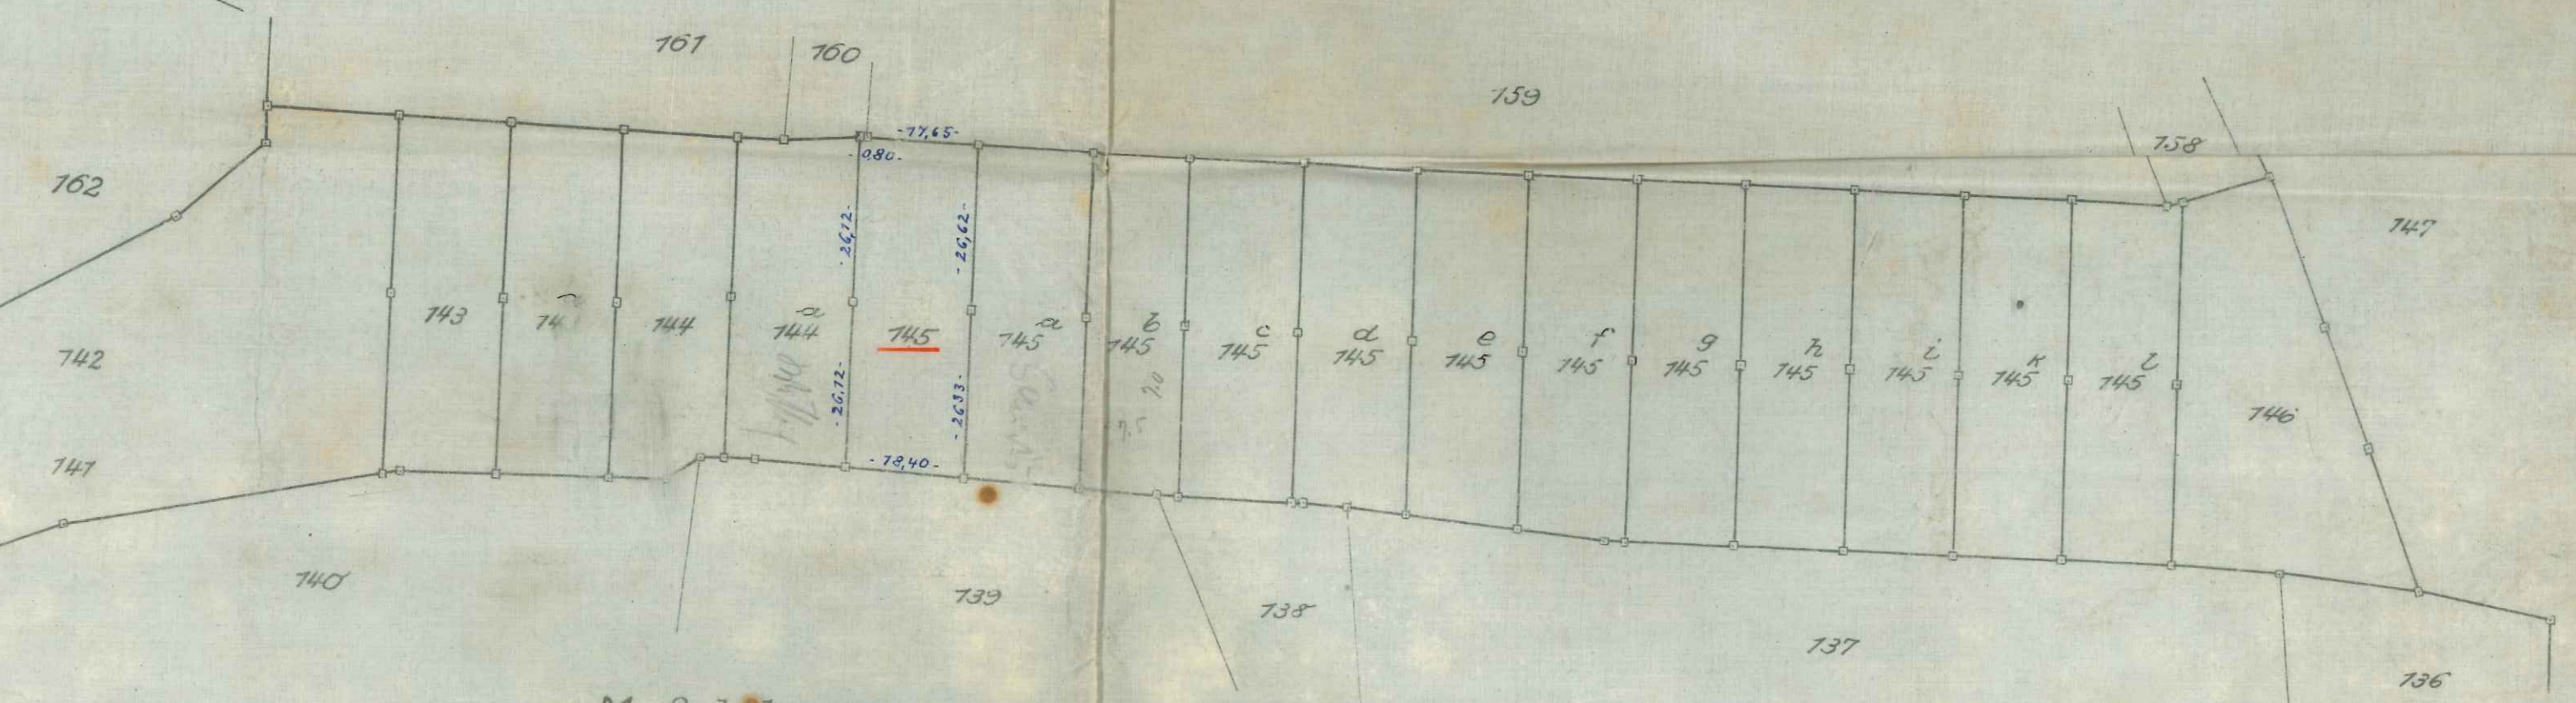

Maßstab 1:2730.

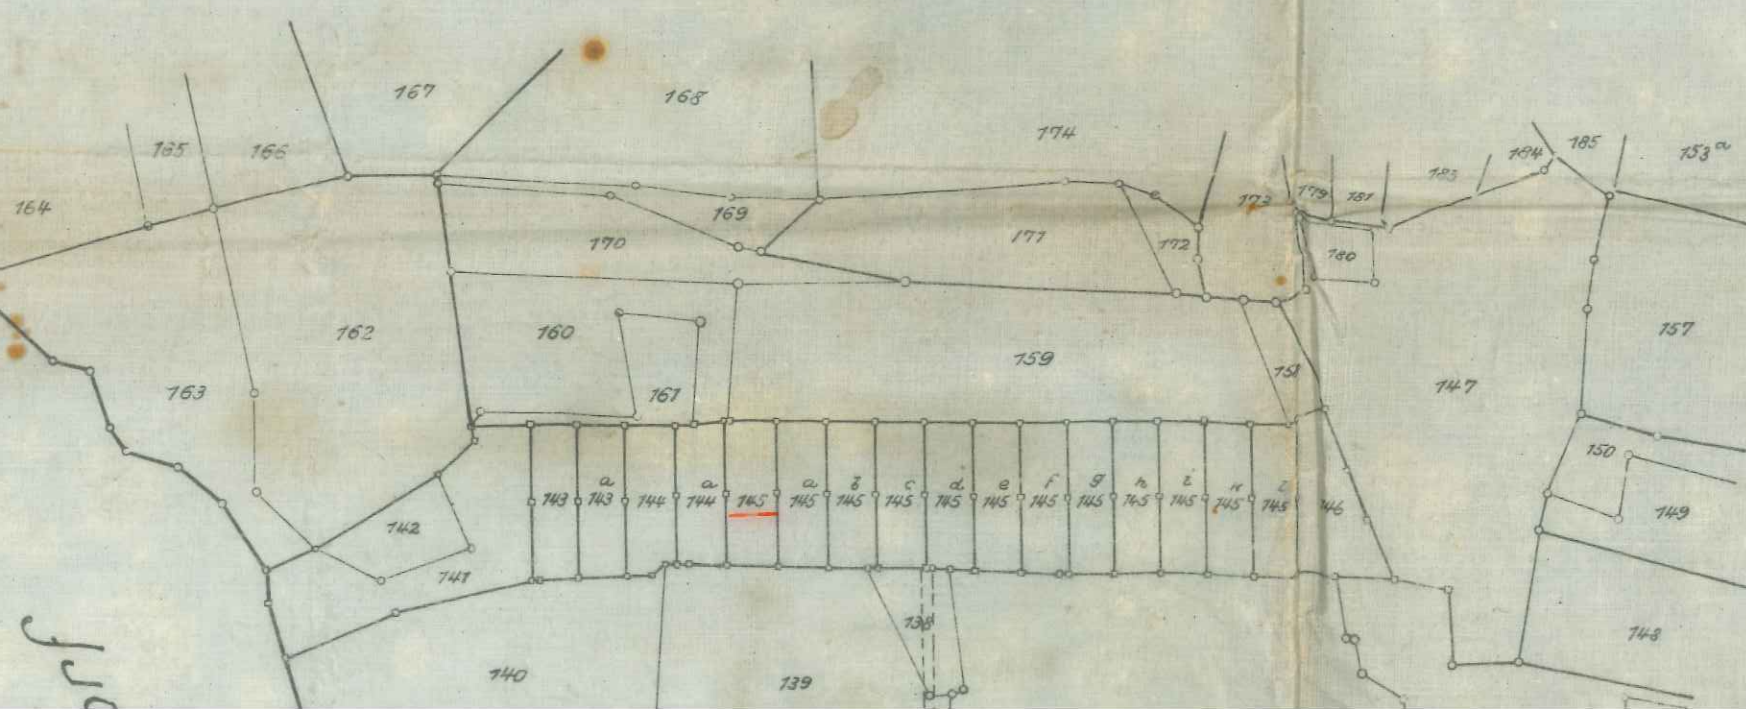

Maßstab 1:1000.