

HAUS 1 WOHNUNG 1.1.4


3 ZIMMER
1. OBERGESCHOSS



Wohnfläche	m ²
Diele	5,57
Bad	7,00
Gäste-WC	2,63
Abst.	1,95
Flur	7,93
Zimmer 1	14,56
Zimmer 2	12,63
Wohnen/Essen/Kochen	34,84
Loggia 1 1/2	3,42
Loggia 2 1/2	1,94
gesamt	92,47

Haus 1

7. OG					
6. OG					
5. OG					
4. OG					
3. OG	3. OG	3. OG	3. OG	3. OG	3. OG
2. OG	2. OG	2. OG	2. OG	2. OG	2. OG
1. OG	1. OG	1. OG	1. OG	1. OG	1. OG
EG	EG	EG	EG	EG	EG
UG					

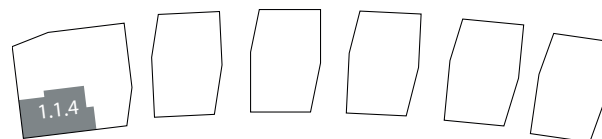

Gesamtübersicht und Lageplan Wohnung



Maßstab: 1:75