



# Grundriss DG

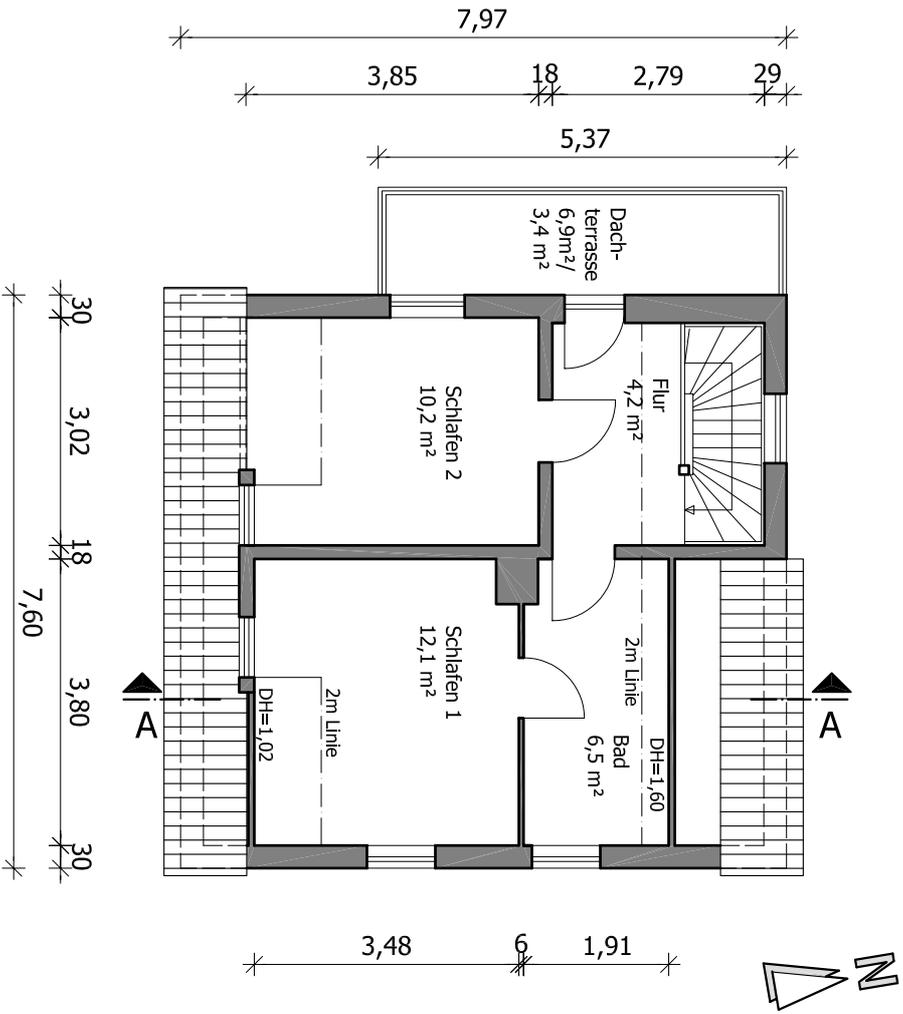

# Schnitt A - A

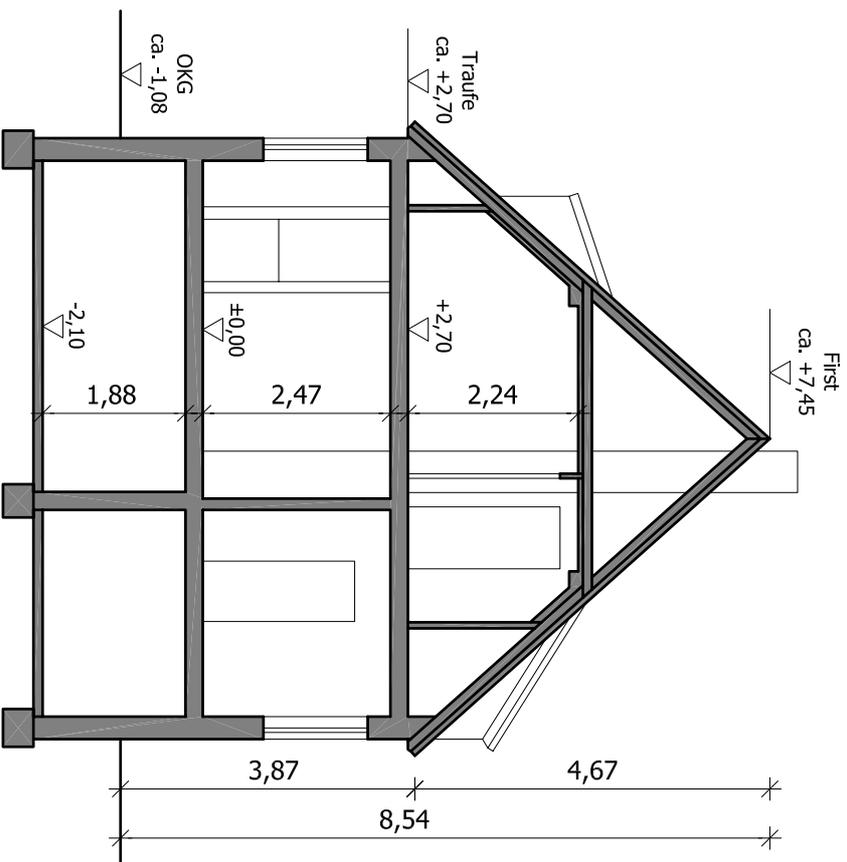

Kein verformungsgerechtes Aufmaß  
Flächenangaben beziehen sich auf Fertigmaße

**ANJA PILZ**  
 Ostiedlung 2  
 04442 Zwenkau  
 Tel.: 0178/7261016

Projekt:  
**Bestandsübersicht, Wohnhaus**  
 Ackerweg 9, 04349 Leipzig

Plan:  
**Grundriss DG und Schnitt**

Plan - Nr.: **02**      Maßstab: 1:100  
 Datum 21.11.2023