
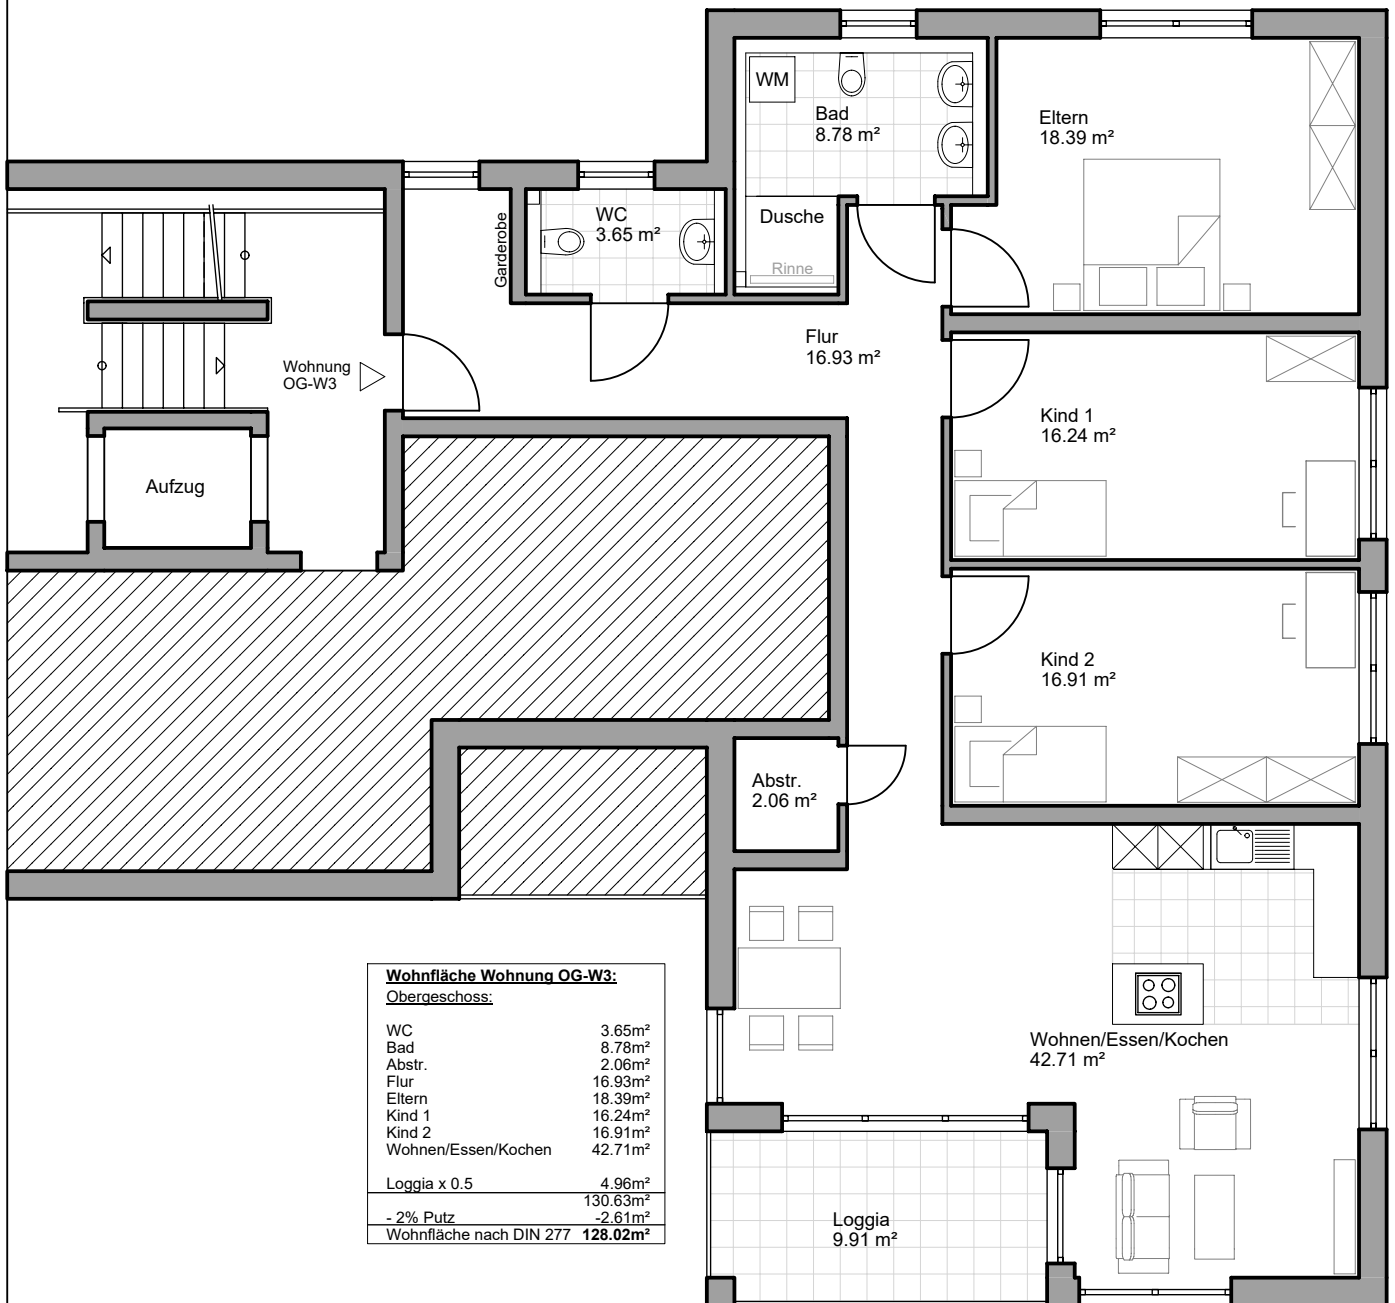
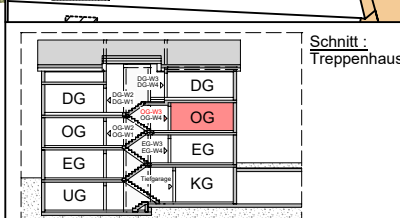


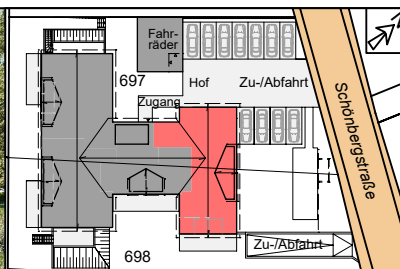

Grundrisse der Häuser gelten als Vorinformation. Änderungen, Irrtümer sowie Zwischenverkauf bleiben vorbehalten. Alle Zeichnungen und Animationen sind eine unverbindliche Darstellung. Für Vollständigkeit und Richtigkeit wird keine Haftung übernommen.

**Bauvorhaben:**

Neubau eines Mehrfamilienhauses mit Tiefgarage (mit 16 Stellplätze), 9 Außenstellplätzen und 2 Besucherstellplätzen Schönbergstraße 1 und 3, 79299 Wittnau

Bauherr:

BR wohnkonzepte GmbH
Jan-Ullrich-Straße 3 - 79291 Merdingen - Tel: 07668/33400-50
Mail: info@br-wohnbkonzepte.eu
Homepage: www.br-wohnbkonzepte.eu



Bauteil:
Obergeschoss

Format:
DIN A4

Datum:
01.06.23

Maßstab:
1:100