


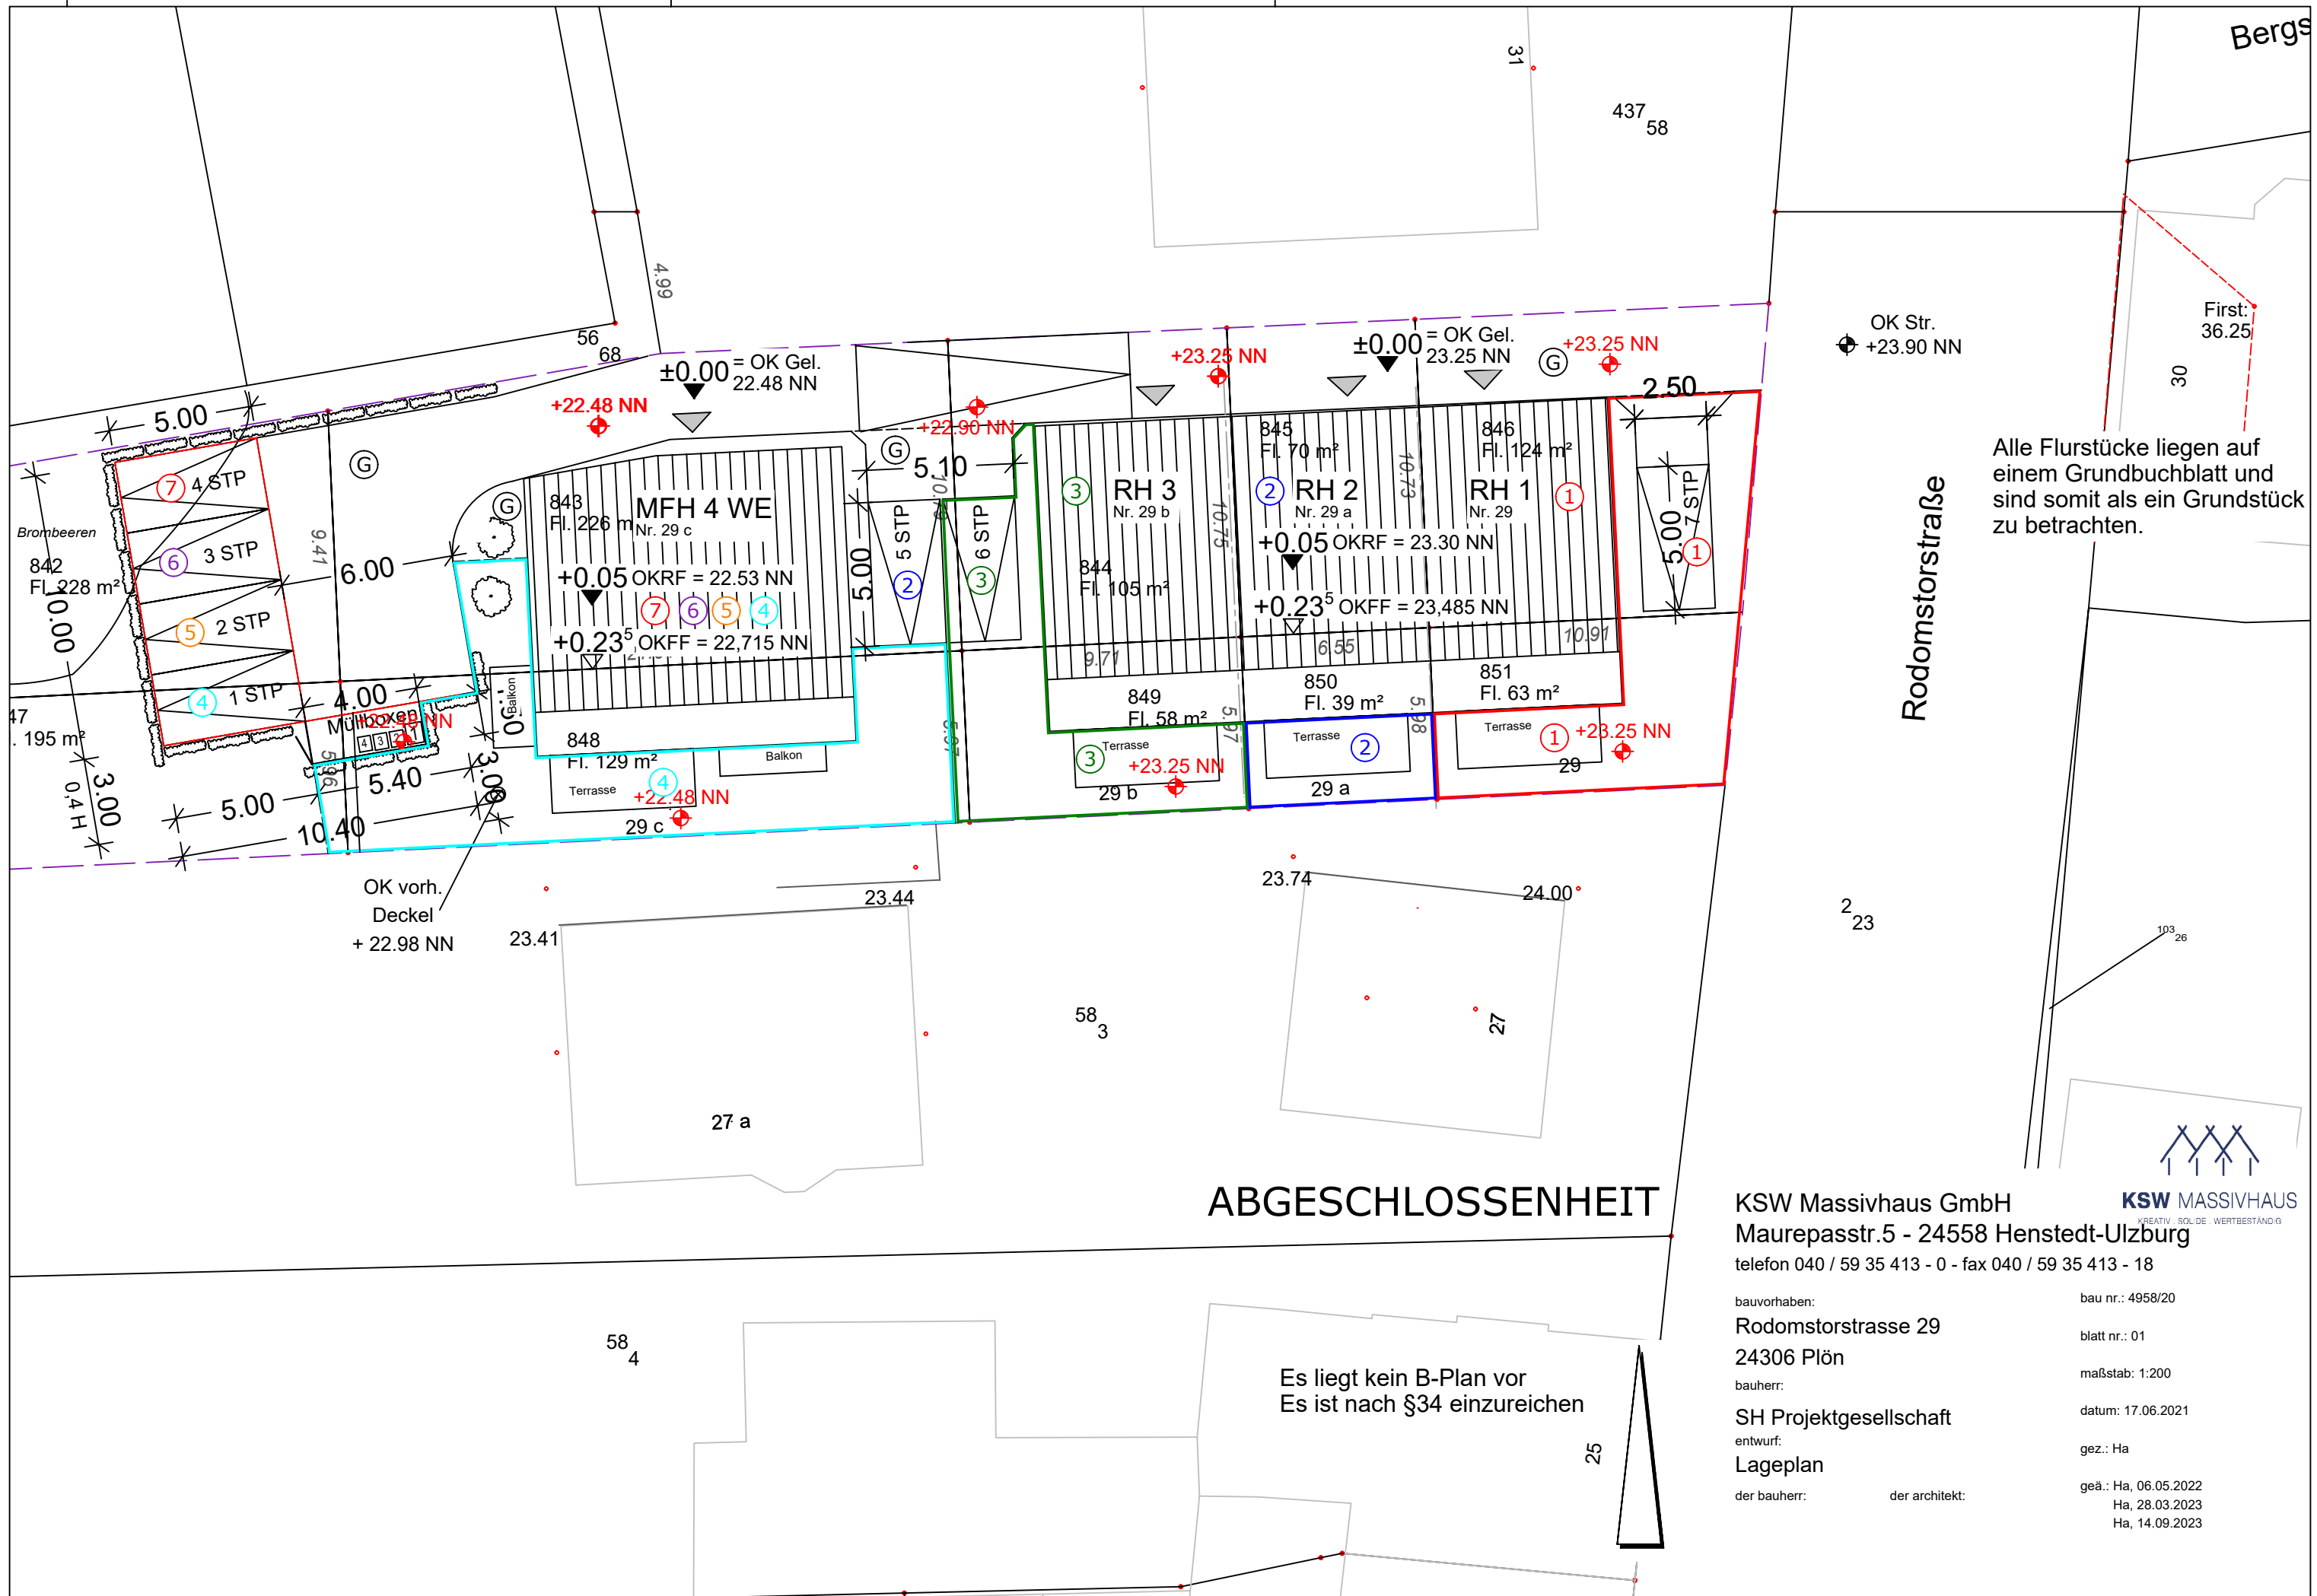

Alle Flurstücke liegen auf einem Grundbuchblatt und sind somit als ein Grundstück zu betrachten.

ABGESCHLOSSENHEIT

KSW Massivhaus GmbH
Maurepasstr.5 - 24558 Henstedt-Ulzburg
telefon 040 / 59 35 413 - 0 - fax 040 / 59 35 413 - 18

bauvorhaben:
Rodomstorstrasse 29
24306 Plön
bauherr:
SH Projektgesellschaft
entwurf:
Lageplan
der bauherr: der architekt:

bau nr.: 4958/20
blatt nr.: 01
maßstab: 1:200
datum: 17.06.2021
gez.: Ha
geä.: Ha, 06.05.2022
Ha, 28.03.2023
Ha, 14.09.2023

