

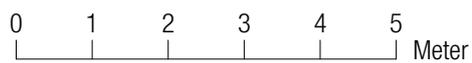
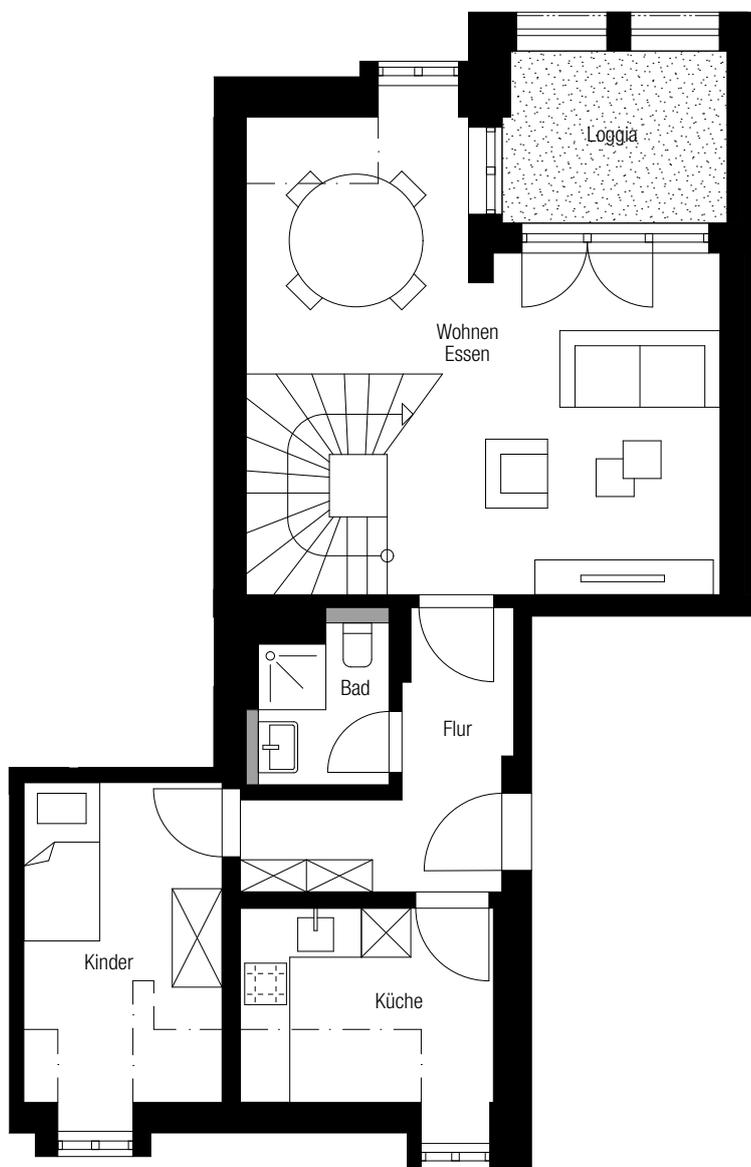


# Willy-Träutlein-Straße 8 | Haar | 2.DG

Wohnung 14 (unten)



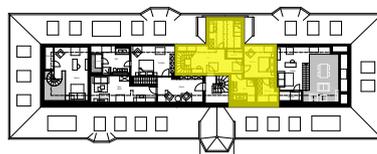


Grundrisse im Maßstab 1:100 bei Ausdruck in DIN A4 ohne Seitenanpassung möglich. Alle Flächenangaben ohne Gewähr. Die Angaben spiegeln den aktuellen Planungsstand wider.

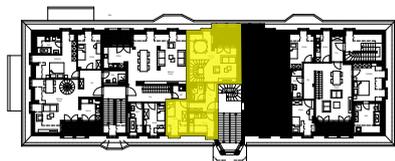

# Willy-Träutlein-Straße 8 | Haar | 2.DG

Wohnung 14 (oben)

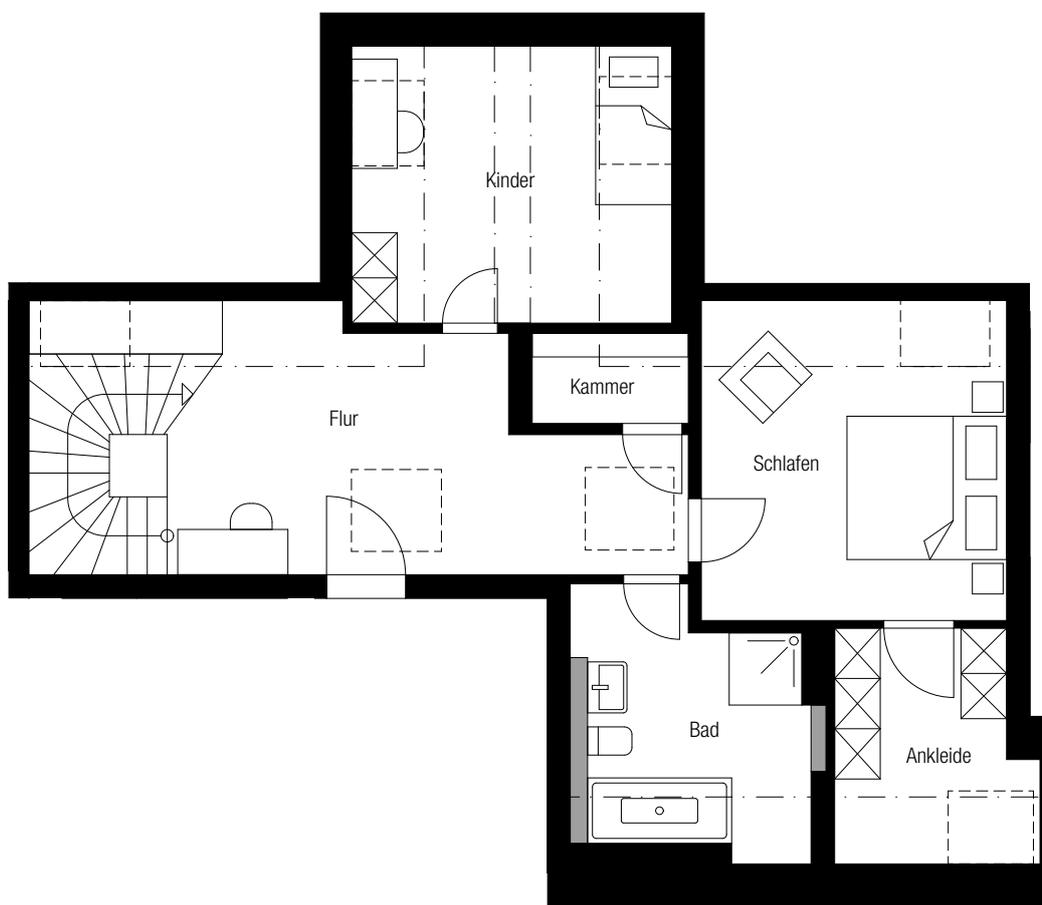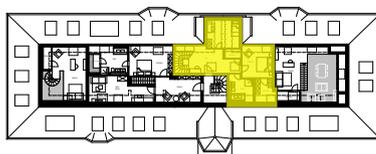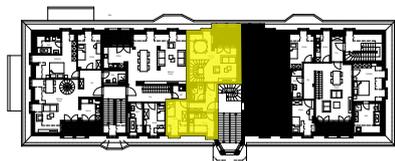

0 1 2 3 4 5 Meter

Grundrisse im Maßstab 1:100 bei Ausdruck in DIN A4 ohne Seitenanpassung möglich. Alle Flächenangaben ohne Gewähr. Die Angaben spiegeln den aktuellen Planungsstand wider.

