




ARCHITEKT

büttler architekten GmbH

Buchbinderstraße 2, 18055 Rostock
Tel: 0381-1288812-0
mail@buetler-architekten.com

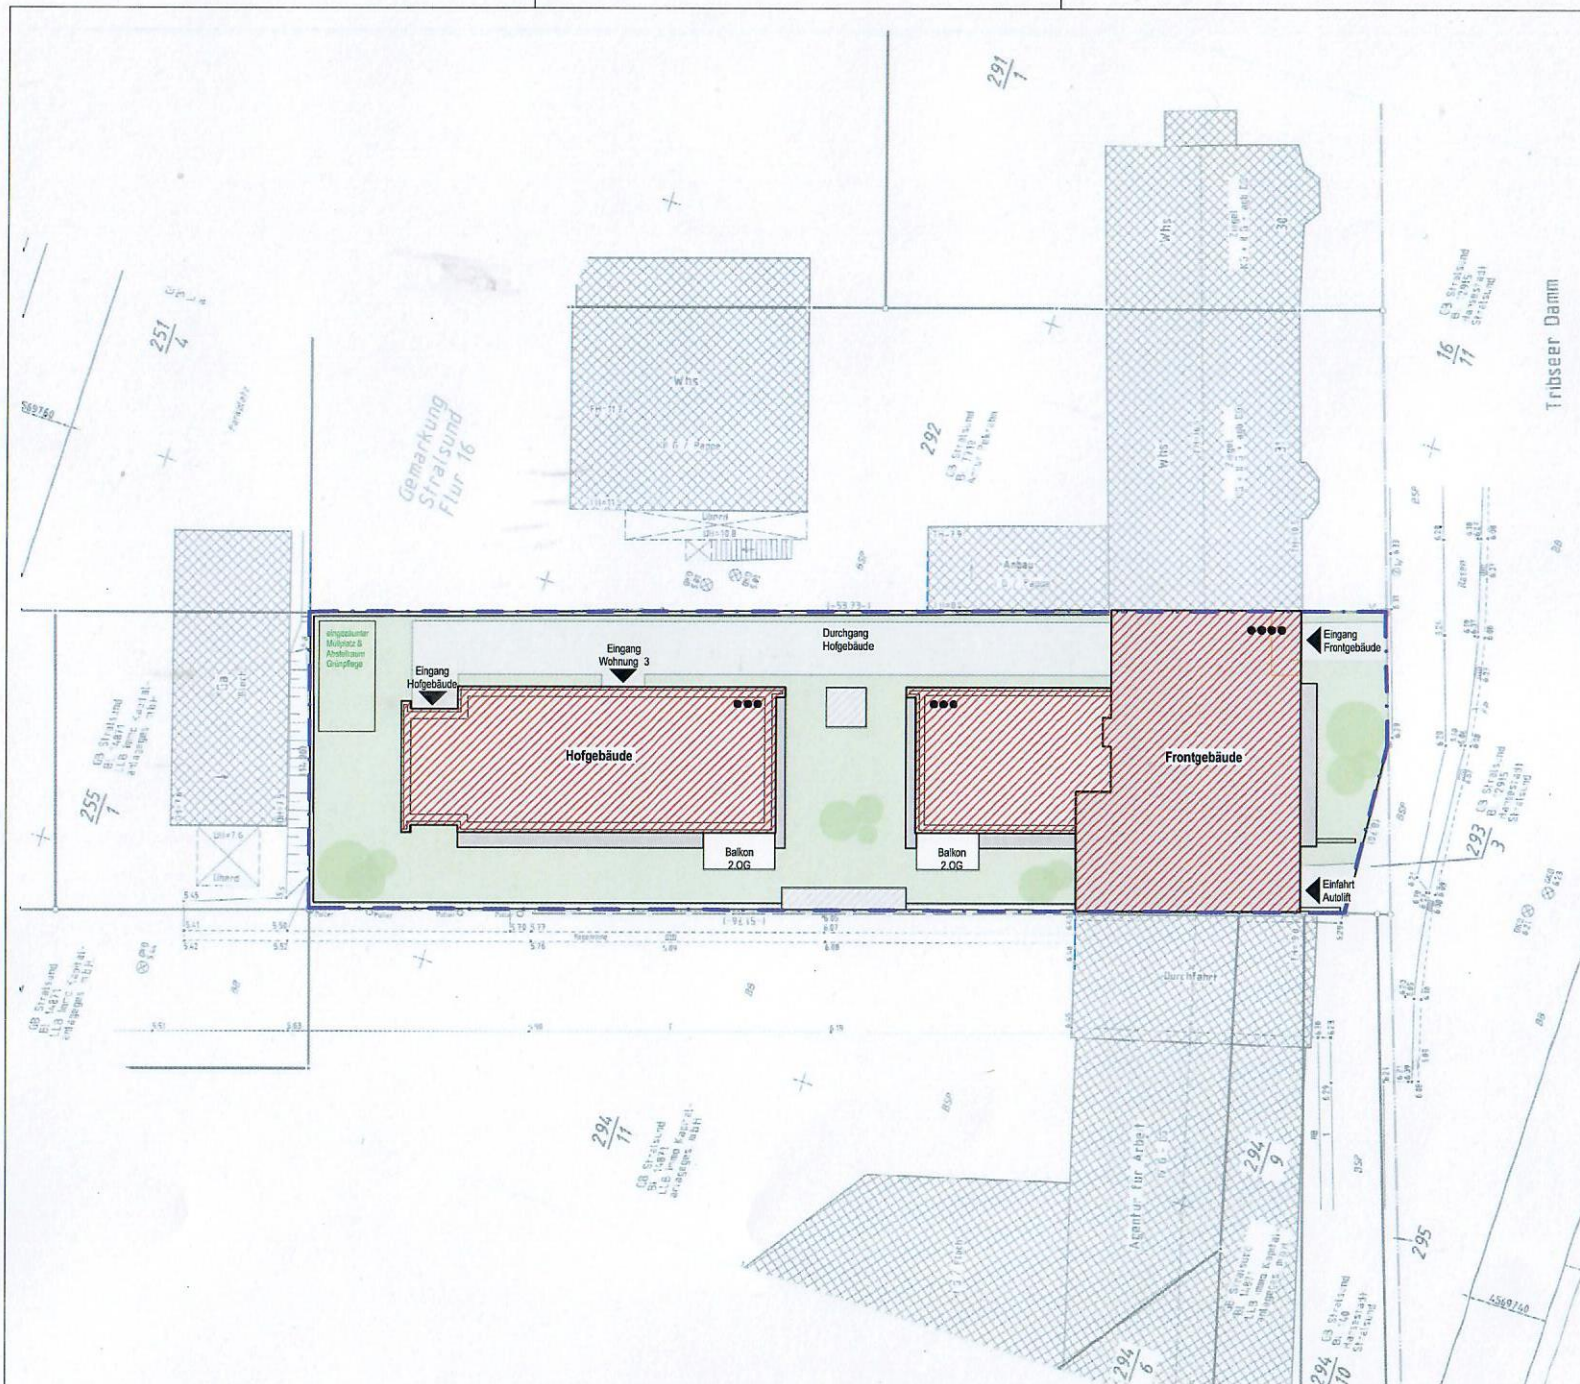

UNTERSCHRIFT ARCHITEKT

AUFTRAGGEBER

bsb BAU MALCHIN GMBH

Stavenhagener Str. 31, 17139 Malchin

UNTERSCHRIFT AUFTRAGGEBER

BAUVORHABEN

Wohnungsbebauung Tribseer Damm

Tribseer Damm 32, 18437 Stralsund

PROJEKTNUMMER P2201

PLANUNGSPHASE

ENTWURFSPLANUNG (LPH 3)

PLANNHALT

LAGEPLAN

V O R A B Z U G

PLANNUMMER

L-01

INDEX

INDEX DATUM ANDERUNG

A

AUSRICHTUNG



BAUNULL

**±0,00 OKF =
+6,30 m ü. NHN**

DATUM

20.01.2023

GEZEICHNET

MBE

BLATTGRÖSSE

DIN A3

MAßSTAB

1:250