




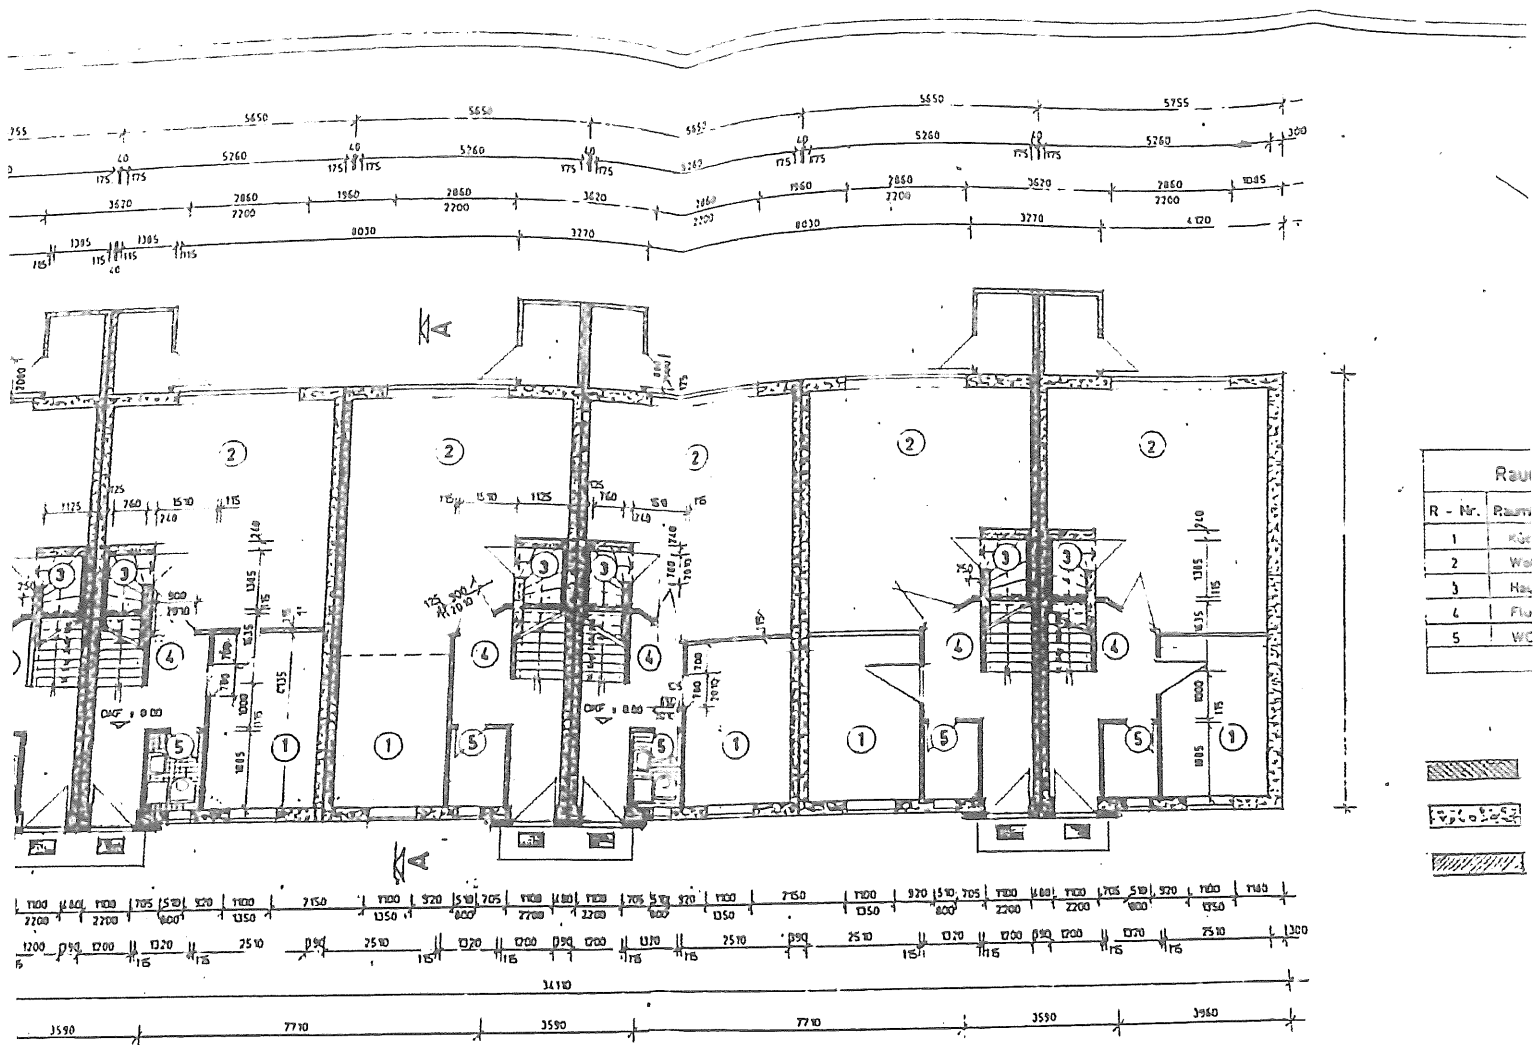


R - Nr.	Raum
1	Küche
2	Wohnzimmer
3	Hall
4	Flur
5	WC

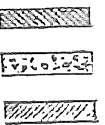


Architektur- und
Ingenieurbüro
Uwe-Erich Gläwke
Goethestr. 16
Weimar

Reihenhaus
R 5/2
Grundriss -

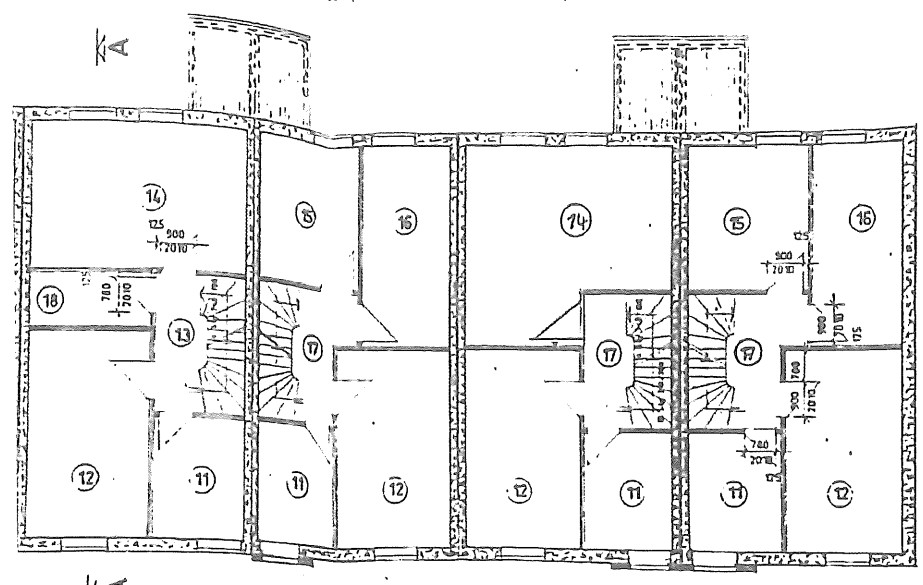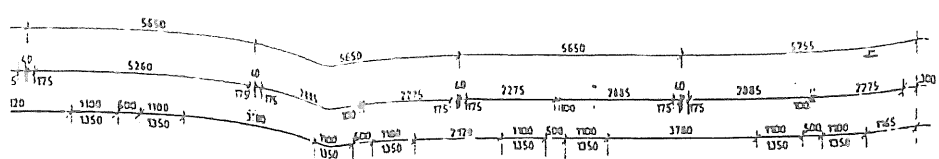


Raumlegende		
R - Nr.	Raumbezeichnung	Fläche m²
11	Bad - WC	6.53
12	Schlafzimmer	14.00
13	Flur	4.08
14	Kinderzimmer	22.02
15	Kinderzimmer	10.07
16	Kinderzimmer	11.00
17	Flur	4.85


-  Ziegelmauerwerk n. DIN 105 VMZ. 1
-  Porenbeton - Planblock
-  Metallständerwände

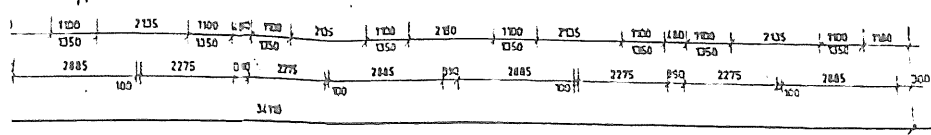

Architektur-und Ingenieurbüro Uwe-Erich Glövkö Goethestr. 16 Wismar	Reihenhaus - Ostseeblick R 5/2	Maßstab 1 : 100	Bl. 1
	Grundriß - Obergeschoß	Datum	8

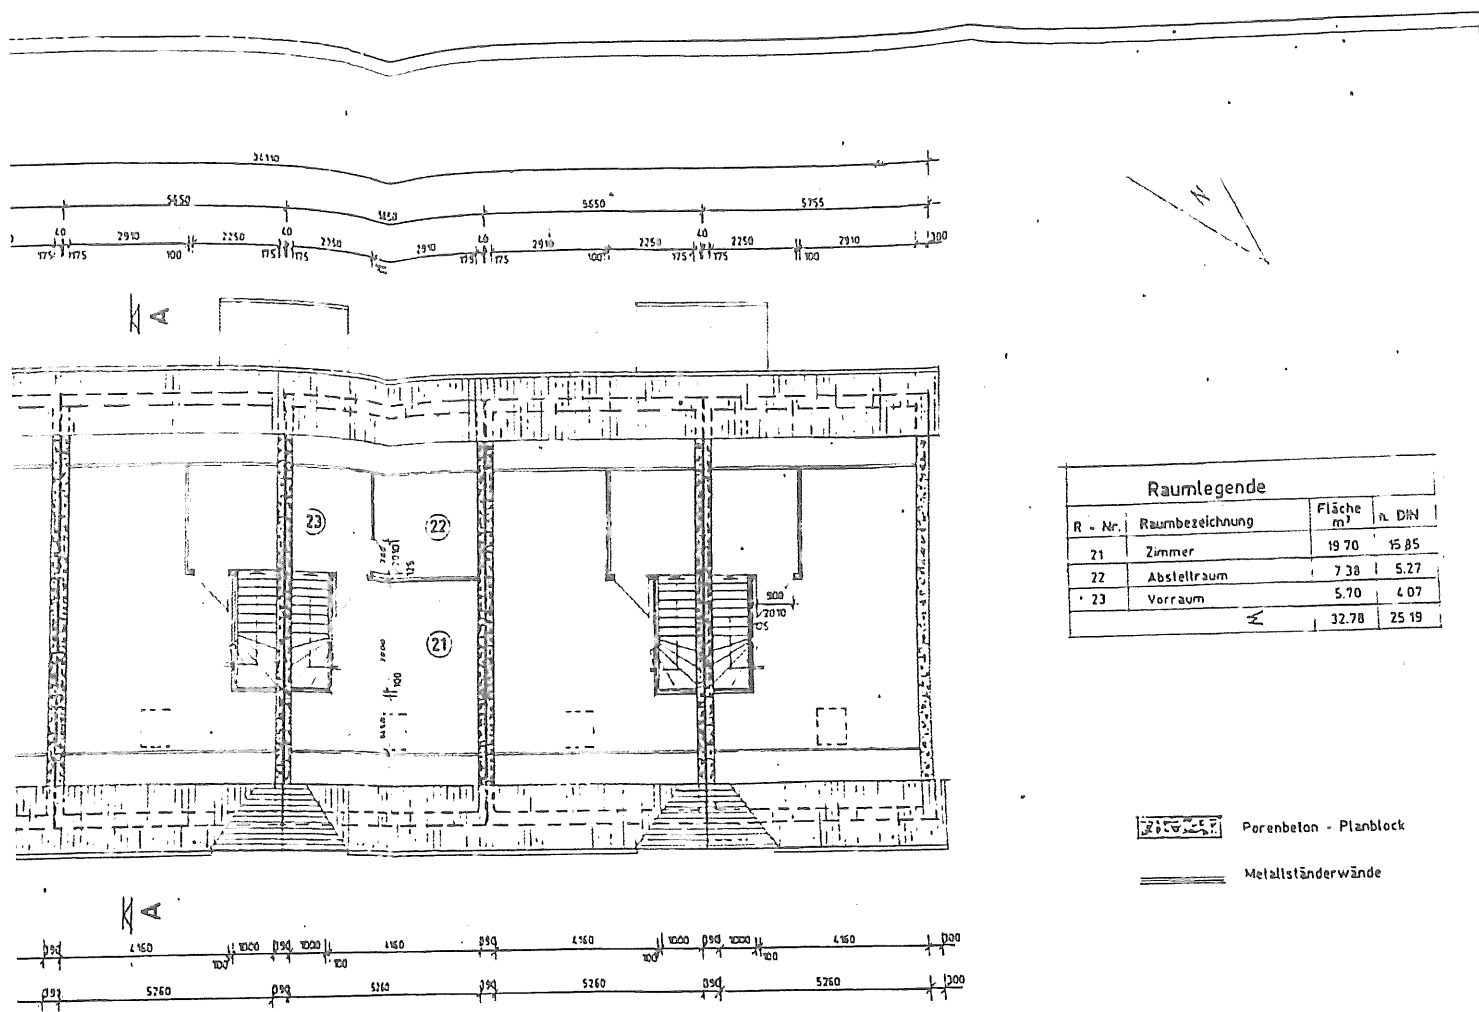

Raumlegende			
R - Nr.	Raumbezeichnung	Fläche m ²	n. DIN
21	Zimmer	19.70	15.85
22	Abstellraum	7.38	5.27
23	Vorraum	5.70	4.07
		32.78	25.19

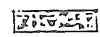 Porenbeton - Planblock
 Metallständerwände

Architektur-und Ingenieurbüro Uwe-Erich Glövkke Gothestr. 16 Weimar	Reihenhaus - Ostseeblick	MäBstab	Bl - Nr
	R 5/2		6
Grundriß - Dachgeschoß		Datum	