


50 1,00 1,10 50 1,21 50 1,10 1,00 50⁵ 2,85⁵
2,01 2,01 2,01 2,01
25 1,61 14 1,09⁵ 14 3,15 30 3,19 14 1,05⁵ 14 1,55 25

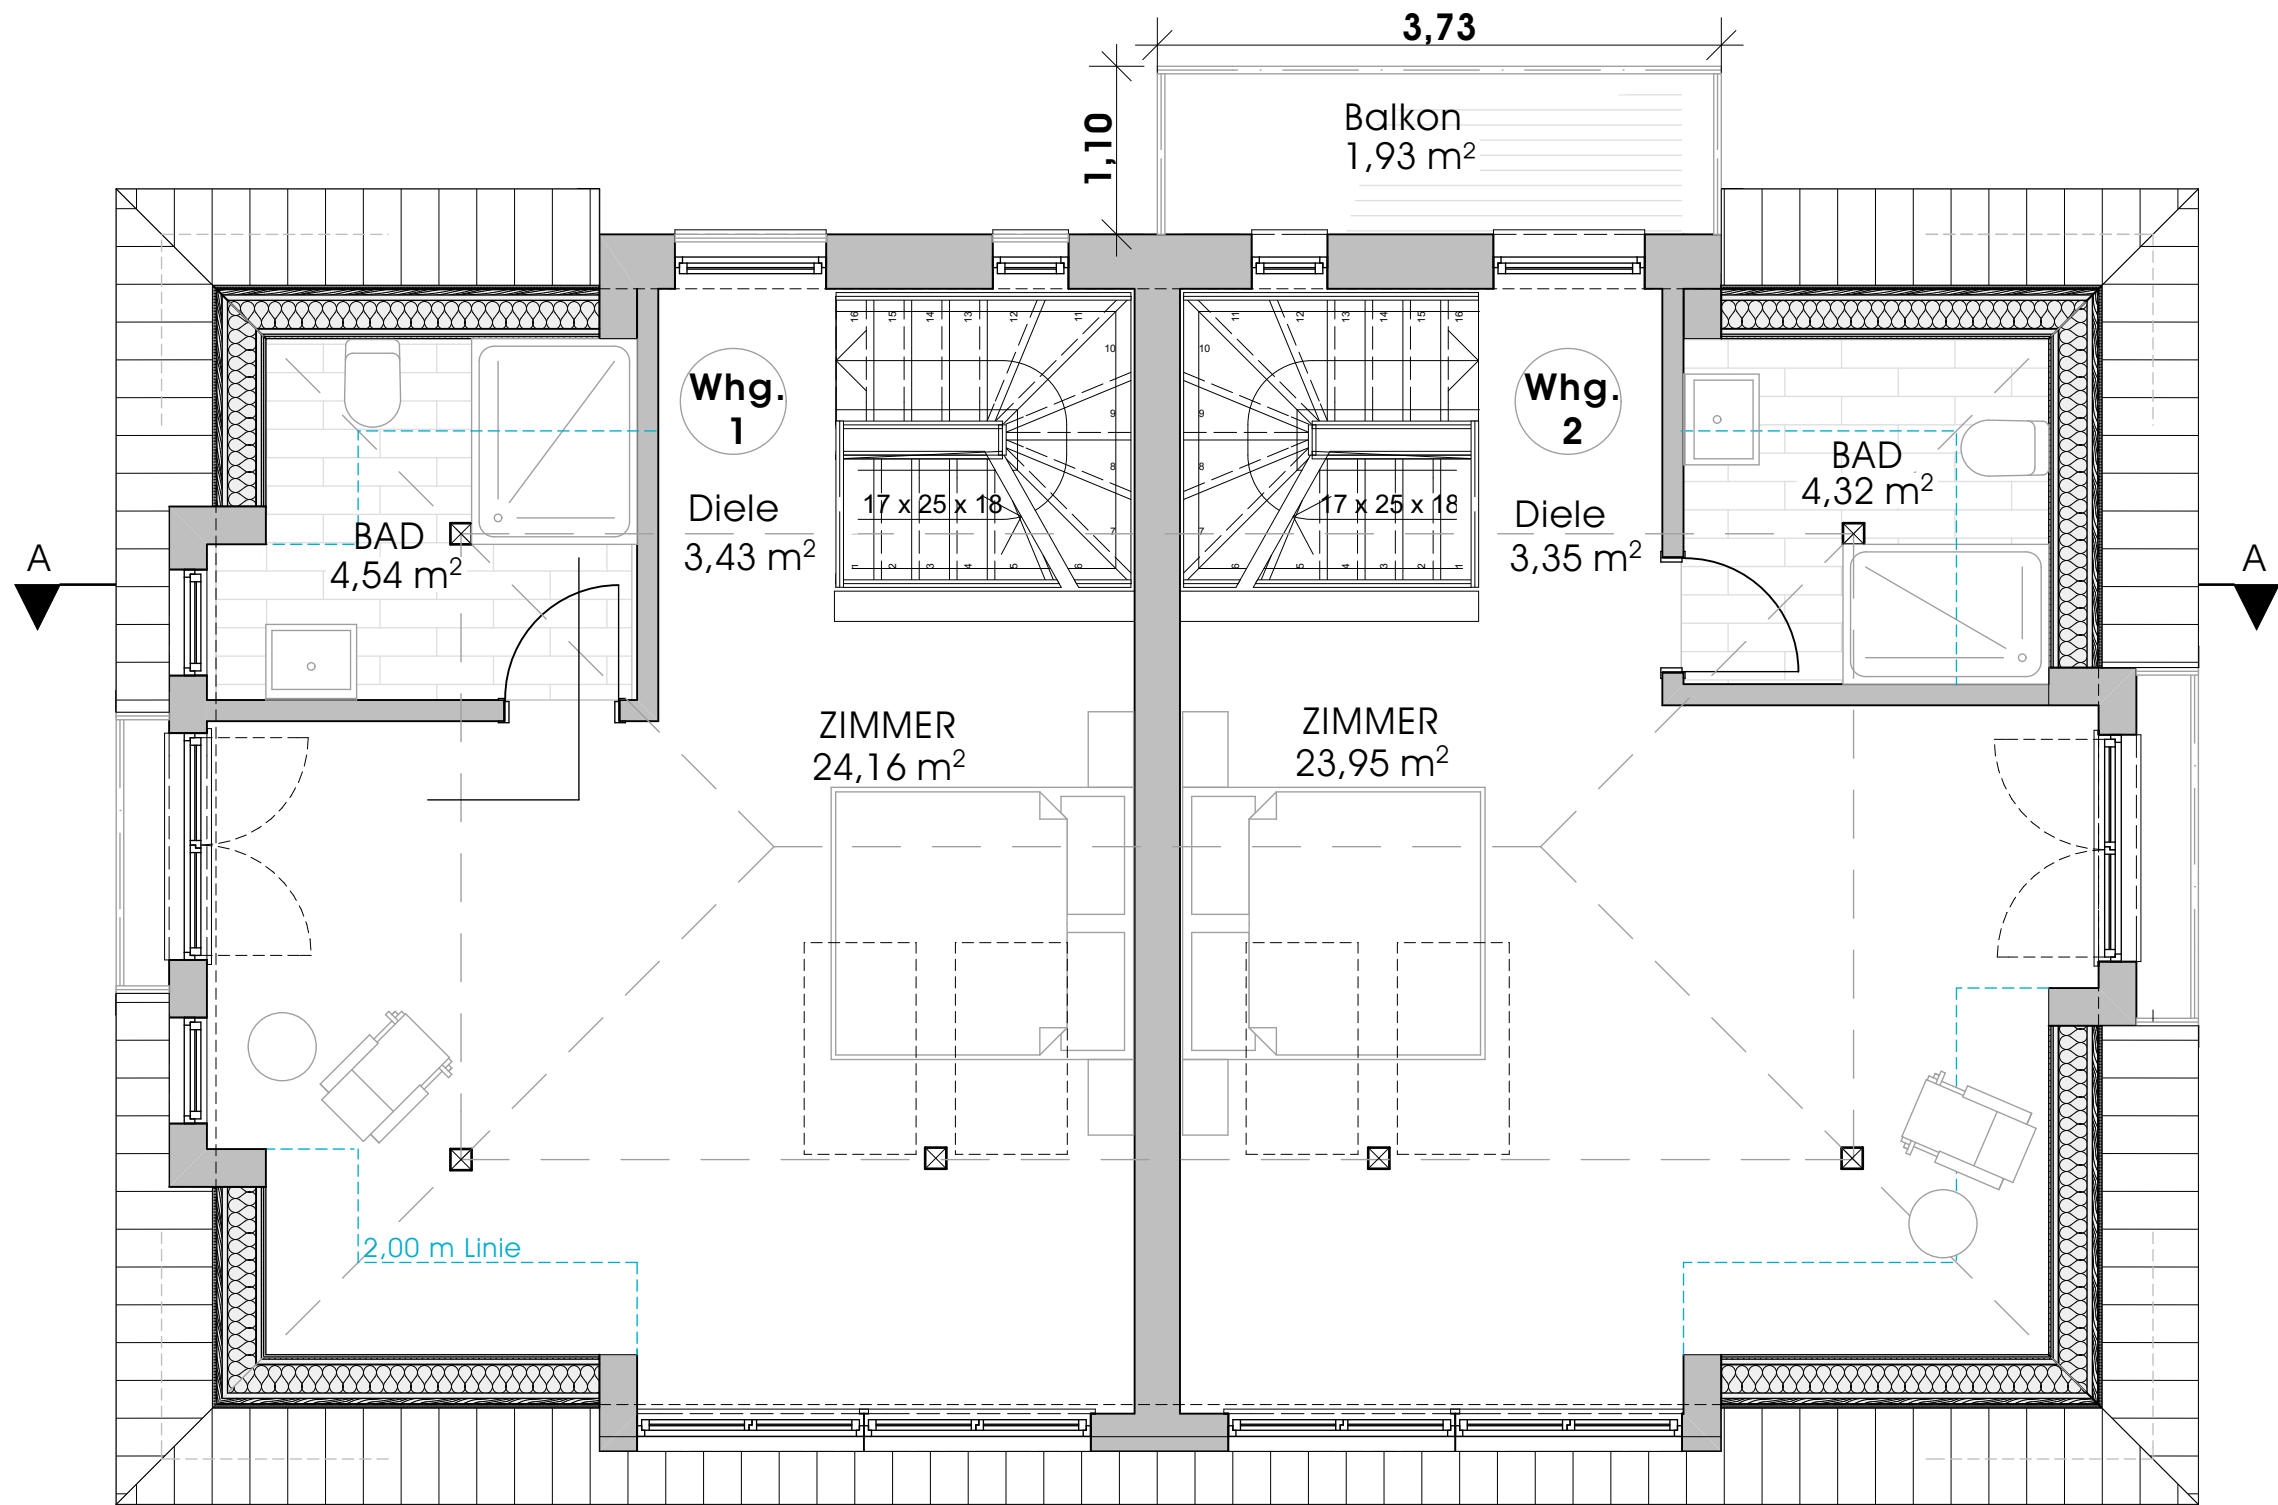

5 25 1,62 14 3,48 20 2,00 36
1,92 14 2,92⁵ 14 92⁵ 14 1,91
2,87 42 1,50 2,87
2,01

25 1,61 14 3,00 14 1,24⁵ 30 1,24⁵ 14 3,00 14 1,55 25
2,87 25 1,50 1,50 91 1,50 1,50 26 2,87
1,34 1,34 1,34 1,34

FORMAT: DIN A2; STAND: 05.04.2018

LEISTUNGSPHASE:

GENEHMIGUNGSPLANUNGS

PROJEKT: Umbau einer Remise
Dorotheenstraße 67 a
22301 Hamburg

BAUHERR: Julia Kind
Steinkamp
23738 Riepsdorf

PLANUNG: **andreas thomsen**
architekten
Luruper Chaussee 125, 22761 Hamburg
Tel.: 040 / 248 591-71 Fax: 040/ 248 591-77
E-Mail: post@thomsen-architekten.de

PLANINHALT: **Grundriss Dachgeschoss**

27. Do

GEZ.:
K.D

GEPRÜFT:

DATUM:
05.04.2018

MAßSTAB:
1:100

PLAN-NR:
G-02.4