



**t malz**  
immobilien

OBJEKT: 2236  
24966 Sörup  
PLANINHALT: Grundriss Erdgeschoss  
MAßSTAB: 1:100

Grundriss zur Massentnahme nicht geeignet!

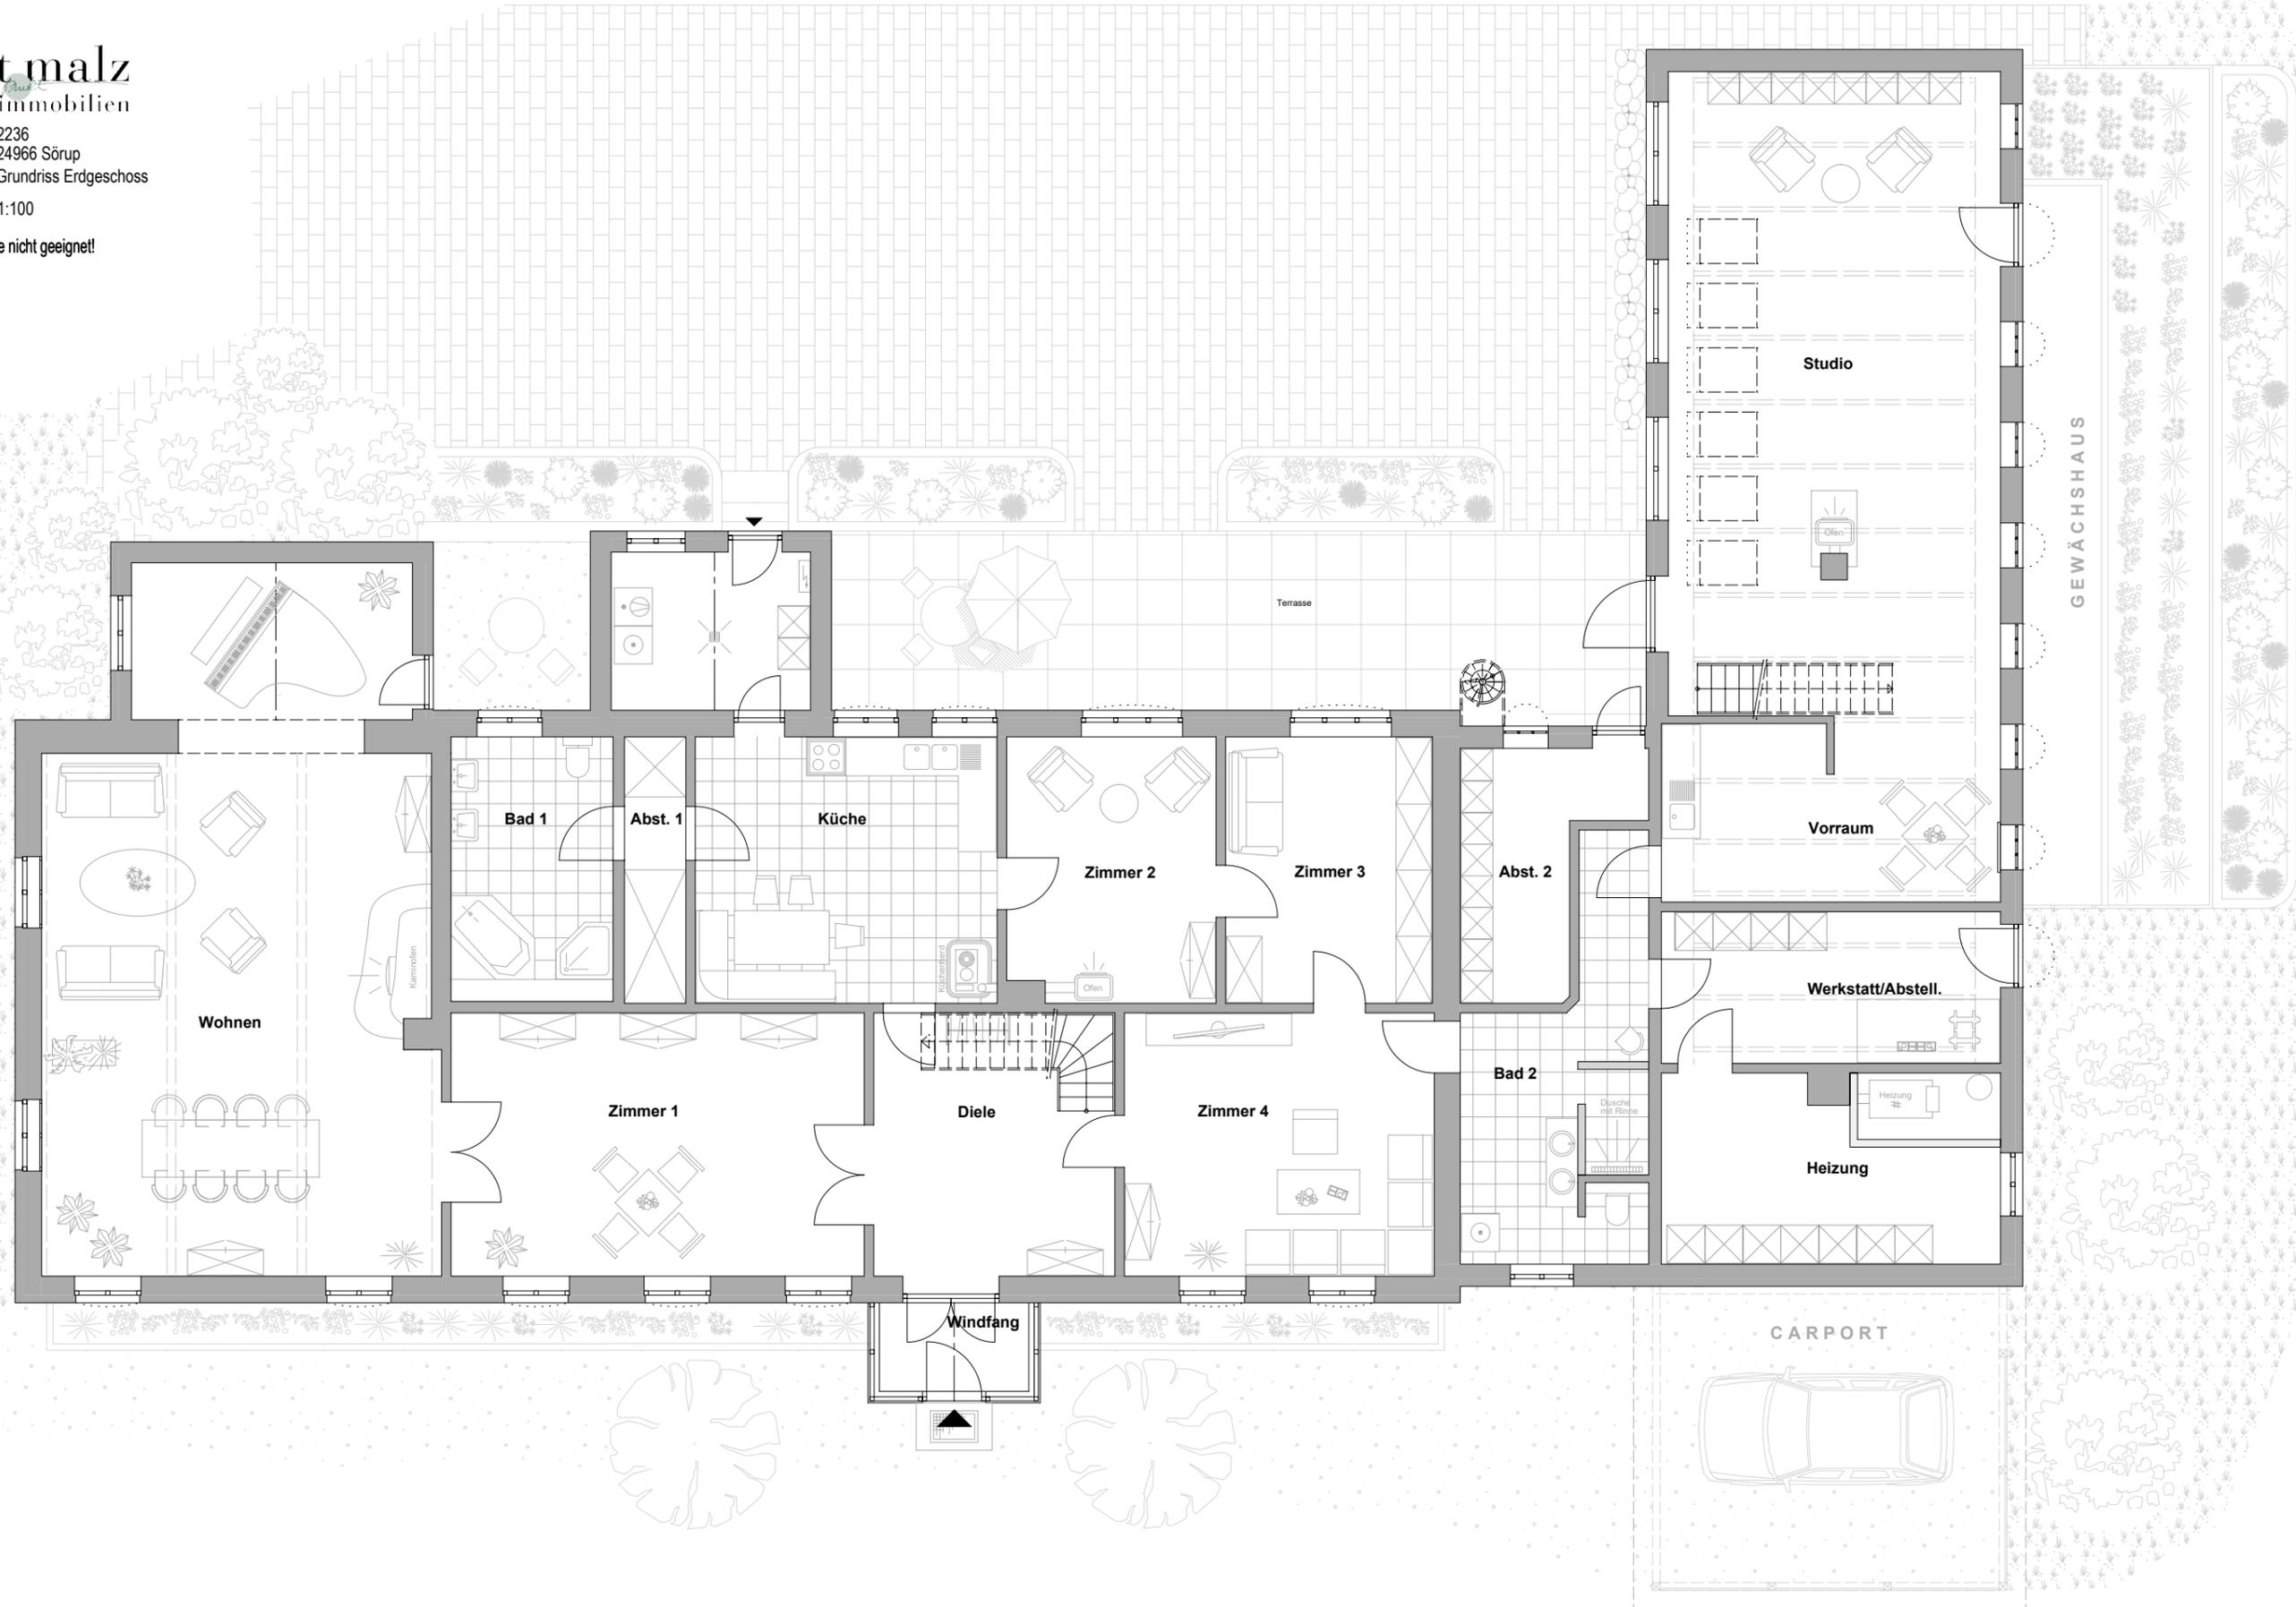

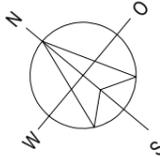

**t malz**  
immobilien

OBJEKT: 2236  
24966 Sörup  
PLANINHALT: Grundriss Dachgeschoss  
MAßSTAB: 1:100

Grundriss zur Massentnahme nicht geeignet!

