


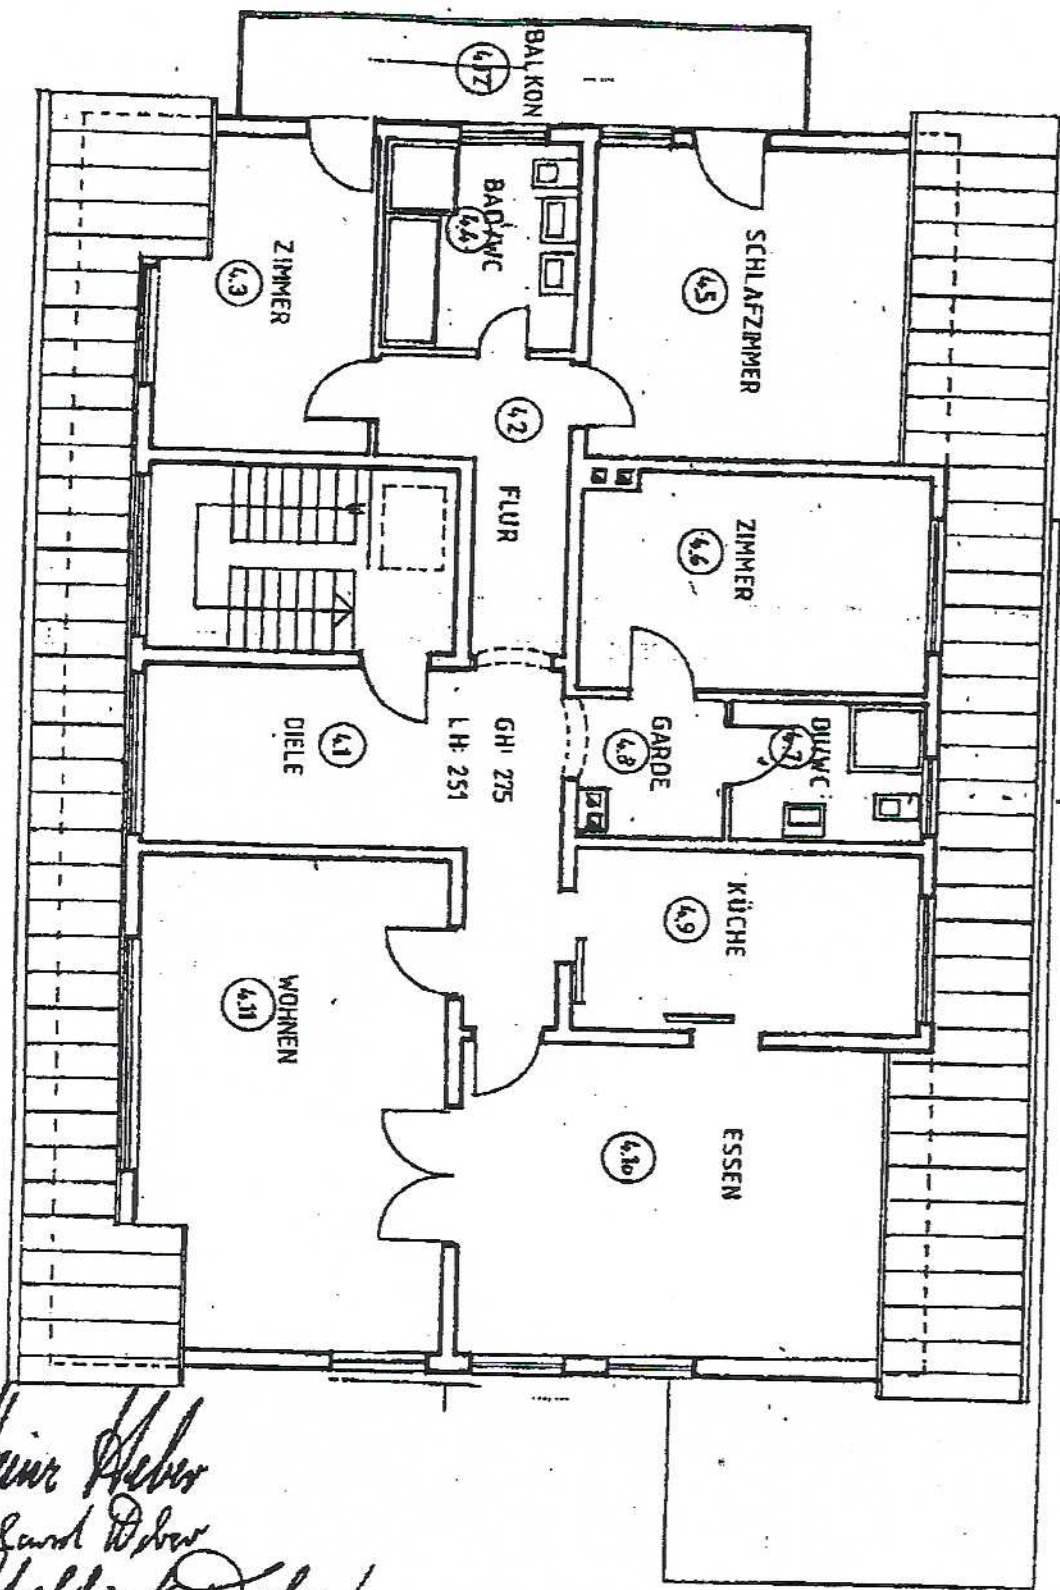

Heinrich Heber
 Roland Weber
 Helmut Weber

TEILUNGSPLAN	Grundstück: Rheinhafenstr. 79 in Karlsruhe Dachgeschoss			
Auftraggeber: Hilda-weber-Erben Rheinhafenstr. 79 7500 Karlsruhe 21	Datum: 22.2.1990	Plan Nr.: 270434	M. 1:100 Blatt: 1 von 1	Gepr.:
	Planverfasser: Dipl.-Ing. Walter Posch, FEUER ARCHITEKT 75 KARLSRUHE 21 KÄRCHENSTR. 12 TEL. 0721/553866			

				161.36	
		- 3 % für Putz		4.84	
2.12	Balkon	1/4 x 7.50 x 3.60	6.75		
		+ 2.80 x 1.40	0.98	7.73	164.25 qm
					=====

Dazu	Keller 2.0				
	Garage 2.13	5.70 x 2.90			16.53 qm
	Keller 2.14				=====
	Bad				

OBERGESCHOß

3.1 - 3.11	Wie Erdgeschoß			161.36	
		- 3 % für Putz		4.84	
3.12	Balkon	6.35 x 3.60	22.86		
		7.55 x 1.55	11.70		
		2.00 x 1.55	3.10		
		1/4 x	37.66	9.43	165.95 qm
					=====

Dazu	Keller 3.0				
	Garage 3.13	2.96 x 11.52			34.10 qm
	Keller 3.14				=====

DACHGESCHOß

4.1	Diele	2.60 x 5.75	14.95		
		+ 2.50 x 1.30	3.25	18.20	
4.11	Wohnen	7.13 x 4.20	29.95		
		- 1.75 x 6.70	1.23	28.72	
4.10	Essen	4.66 x 5.05		23.53	
4.9	Kochen	2.50 x 4.30		10.75	
4.7	Dusche/WC	2.10 x 2.00		4.20	
4.8	Garderobe	2.00 x 2.10	4.20		
		- 0.60 x 0.40	0.24	3.96	
4.6	Zimmer	3.10 x 4.30		13.33	
4.5	Zimmer	4.61 x 3.45		15.90	
4.4	Bad	2.95 x 2.65		7.82	
4.3	Zimmer	4.61 x 2.95	13.60		
		- 1.75 x 0.70	1.23	12.37	
4.2	Flur	1.50 x 2.65	3.98		
		+ 1.25 x 2.75	3.44	7.42	


				145.20	
		- 3 % für Putz		4.36	
4.12	Balkon	1/4 x 7.95 x 1.50		2.98	143.82 qm
					=====

Karlsruhe, 22. Februar 1990



Heinrich Heber
Roland Dörner
C. H. B. Heber

Unbeglaubigter Auszug
aus dem Liegenschaftskataster der Stadt Karlsruhe
Gemarkung Karlsruhe

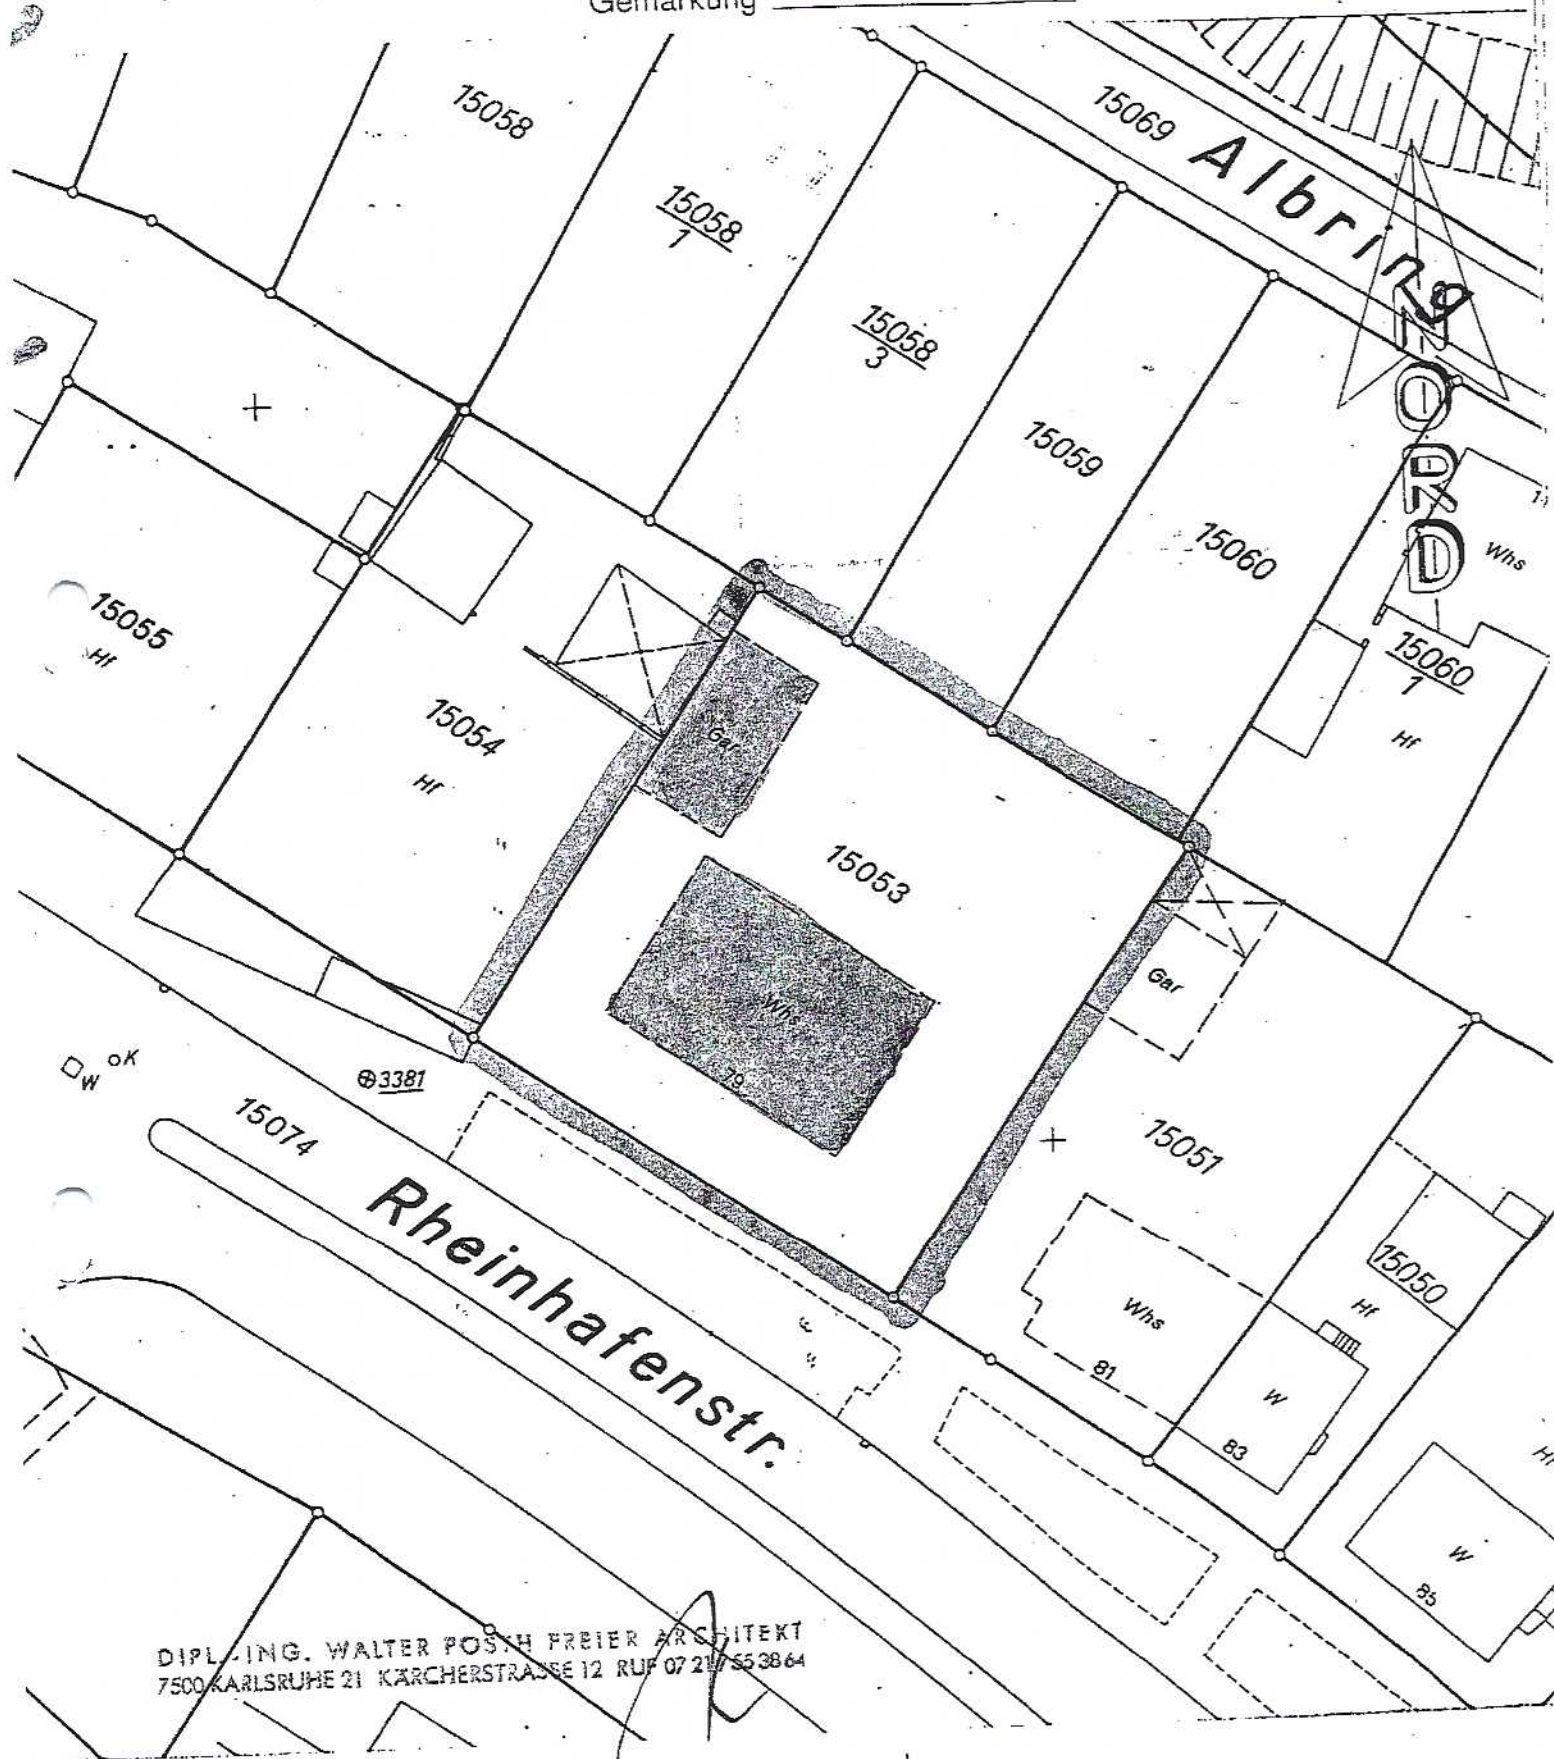


DIPL.-ING. WALTER POSTH FREIER ARCHITEKT
7500 KARLSRUHE 21 KÄRCHERSTRASSE 12 RUF 07 21/553864

Maßstab 1:500

Darstellung entspricht dem Liegenschaftskataster,
Abweichungen gegenüber dem Grundbuch möglich.

Dieser Plan darf ohne unsere Erlaubnis
nicht vervielfältigt werden. Änderungen und Einträge

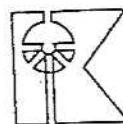


Stadt Karlsruhe
Vermessungs- und Liegenschaftsamt


6. FEB. 1990

Gefertigt am:

WOHNHAUS

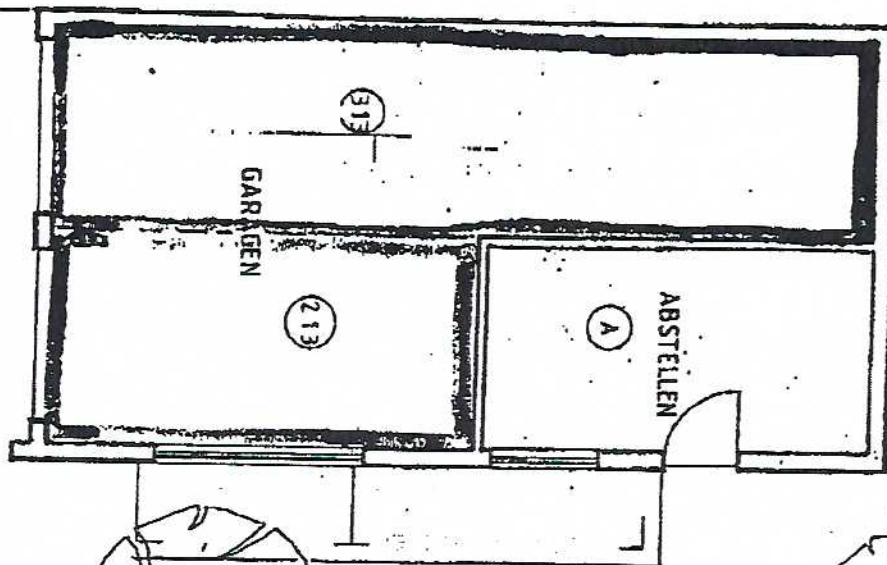

WOHNHAUS

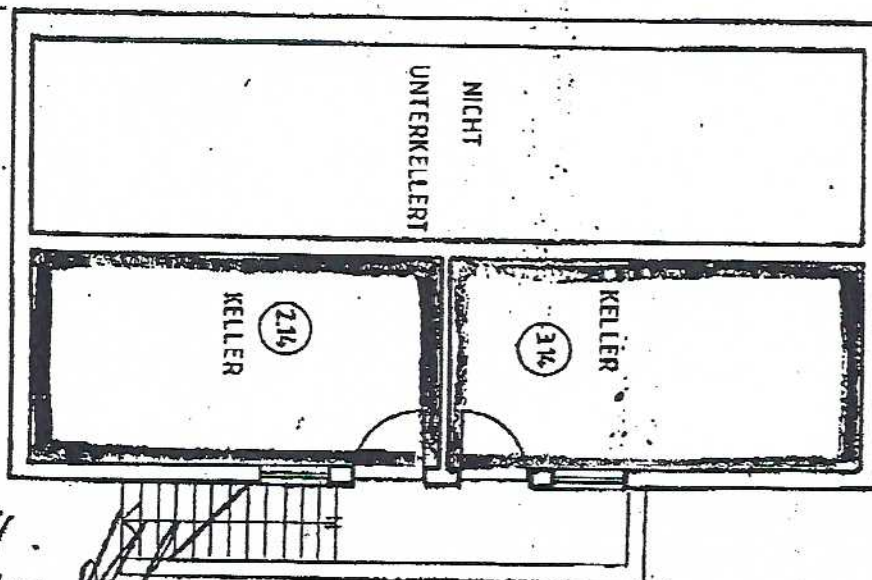

Hilke Weber
Roland Weber
Stelbert Weber

TEILUNGSPLAN

SAUER:
Hilke-Weber-Erben
Rheinhafenstr. 79
7500 Karlsruhe 21

Grundriss: 79 in Karlsruhe
Rheinhafenstr. 79 in Karlsruhe

Garagen

M. 1. 1990

22.2.1990

PLAN NR.
270436

URZ. G. PR.

VERF. SSCK

DIPL.-ING. WALTER POSCH FRIEDRICH ARCHITECT
75 KARLSRUHE 21 - KARLSRUHE 21 - KARLSRUHE 21 - KARLSRUHE 21