
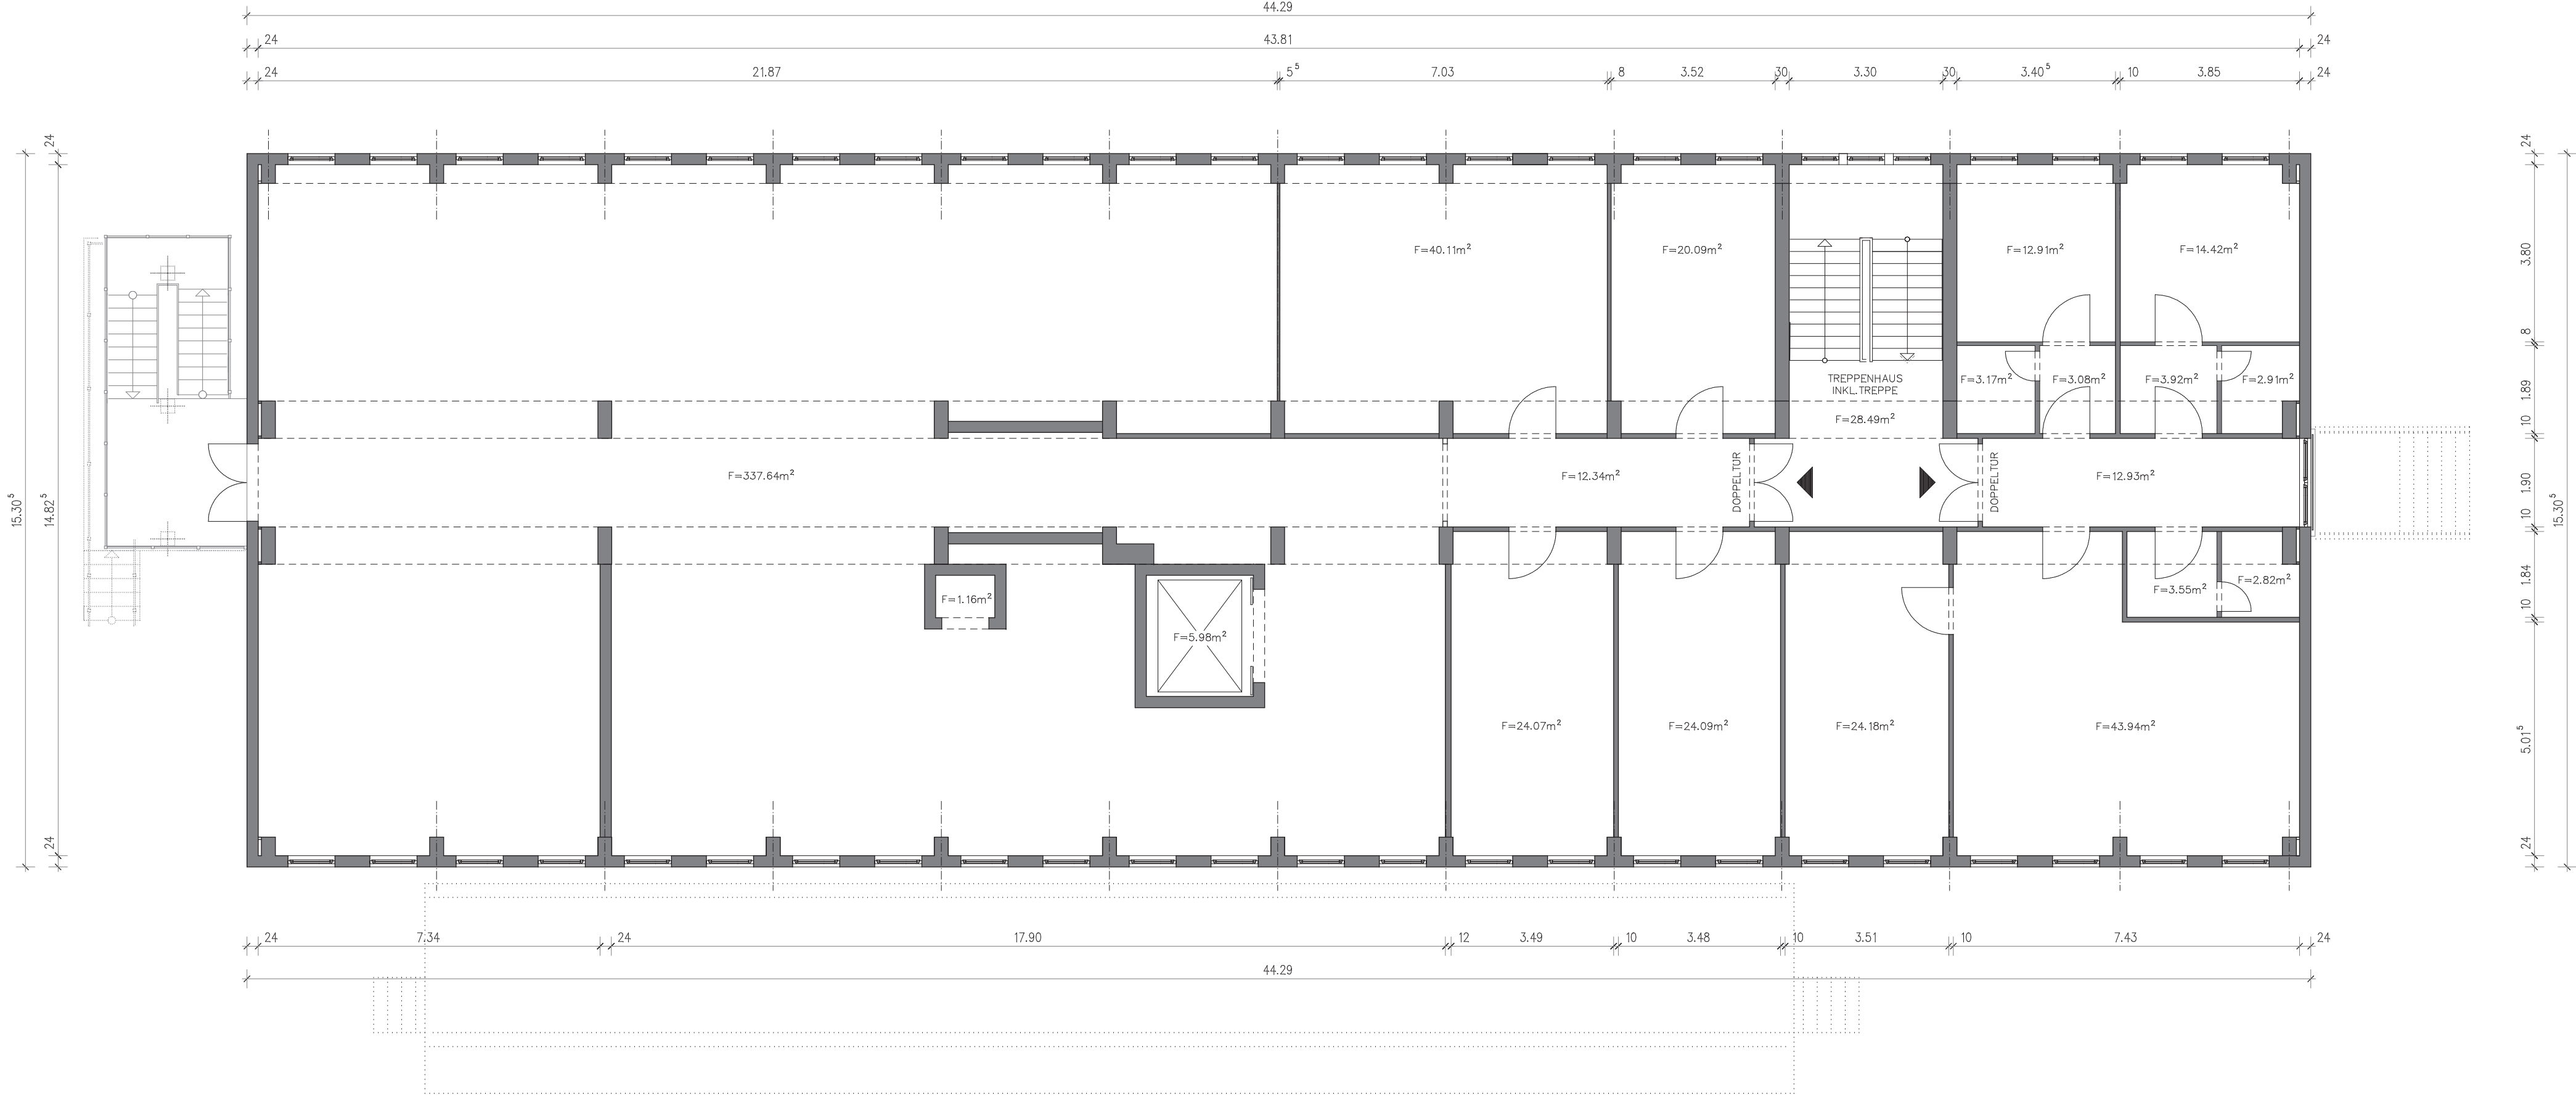


F:\Projekte\Projekte_zur_Entwicklung\BER_Flughafen\131101_Grundrisse\512

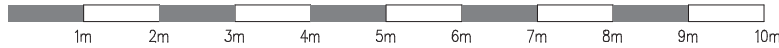

PLANUNG		architektur- und ingenieurbüro r.lichtl morgensternstr. 2-3, 12207 berlin Tel.: 74 30 80 -19/20 Fax: 75 44 49 -90 E-Mail: kontakt@lichtl-architekten.de Web: www.lichtl-architekten.de		 LICHTL ARCHITEXTEN	BAUHER R.Lichtl	
INHALT		Flucht- und Rettungsplan Grundriss 1. Obergeschoss				MASSSTAB 1 : 100
PLAN-NR		262/FR/101				
BAUVERLEHEN		Am Flughafen H016 Kirchstraße 12529 Berlin - Schönefeld				