



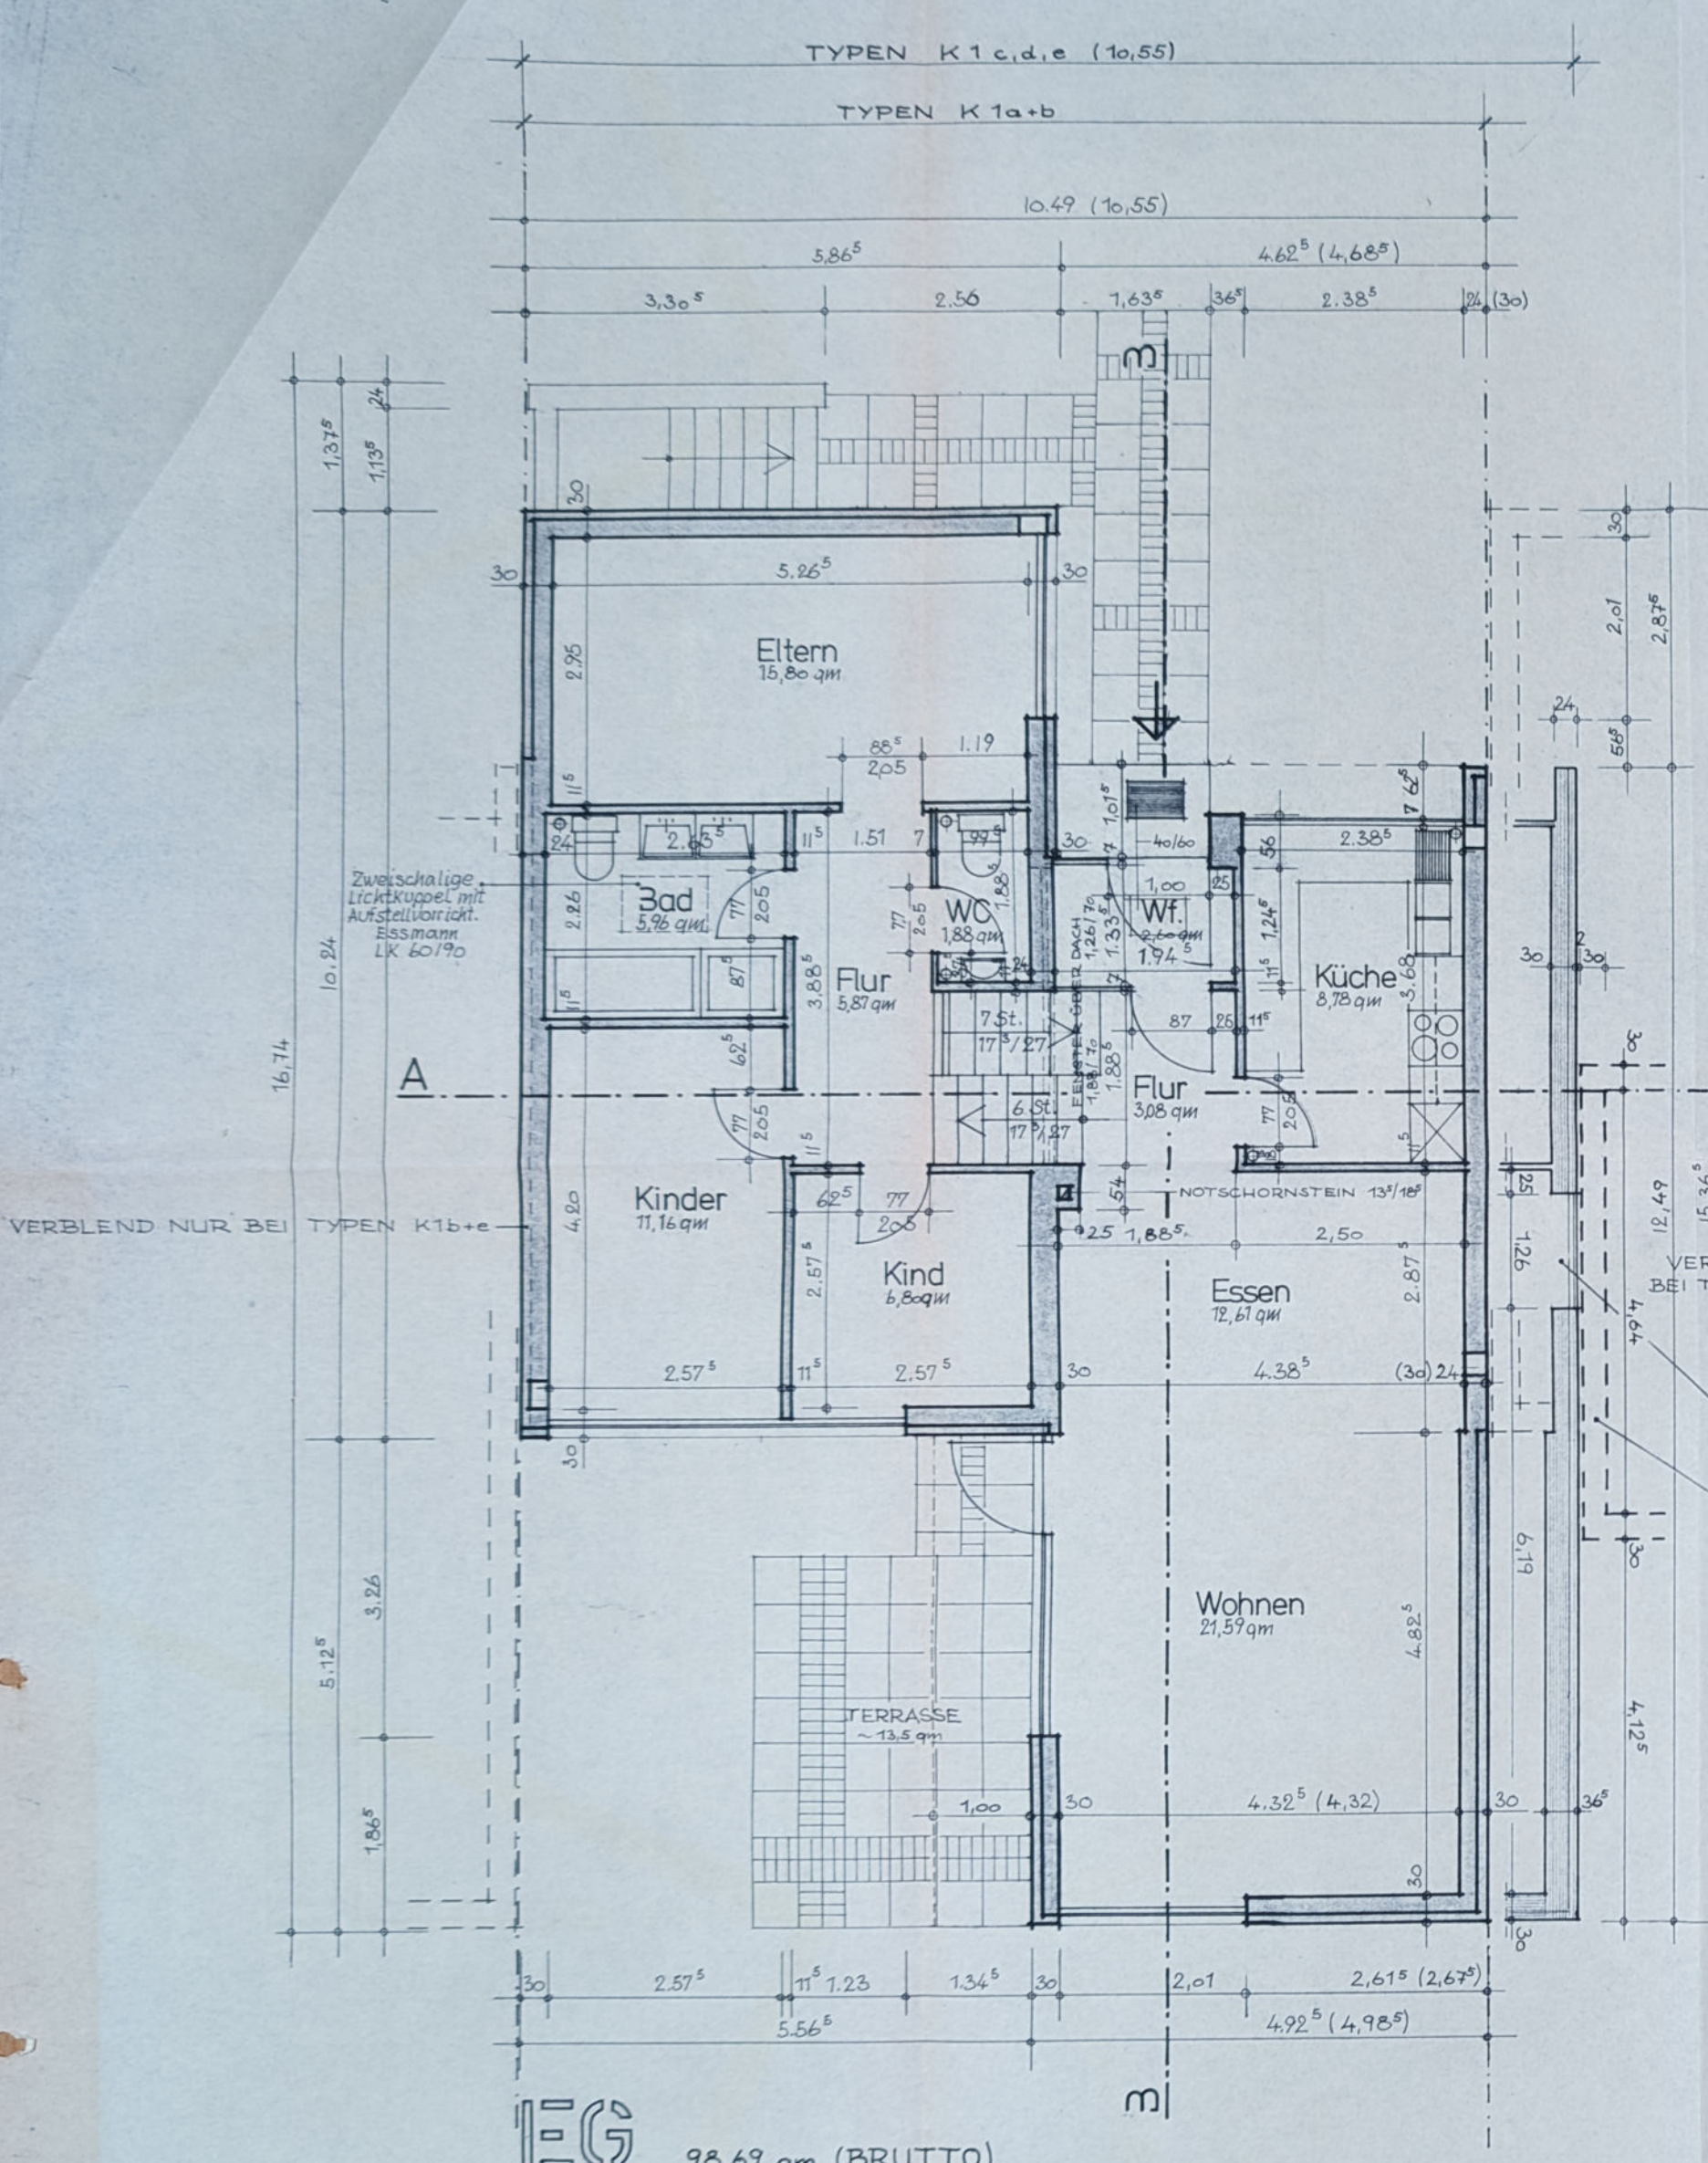


EG 98,69 qm (BRUTTO)

TYP K1a-e
MASSE IN KLAMMERN NUR FÜR TYPEN K1c-e

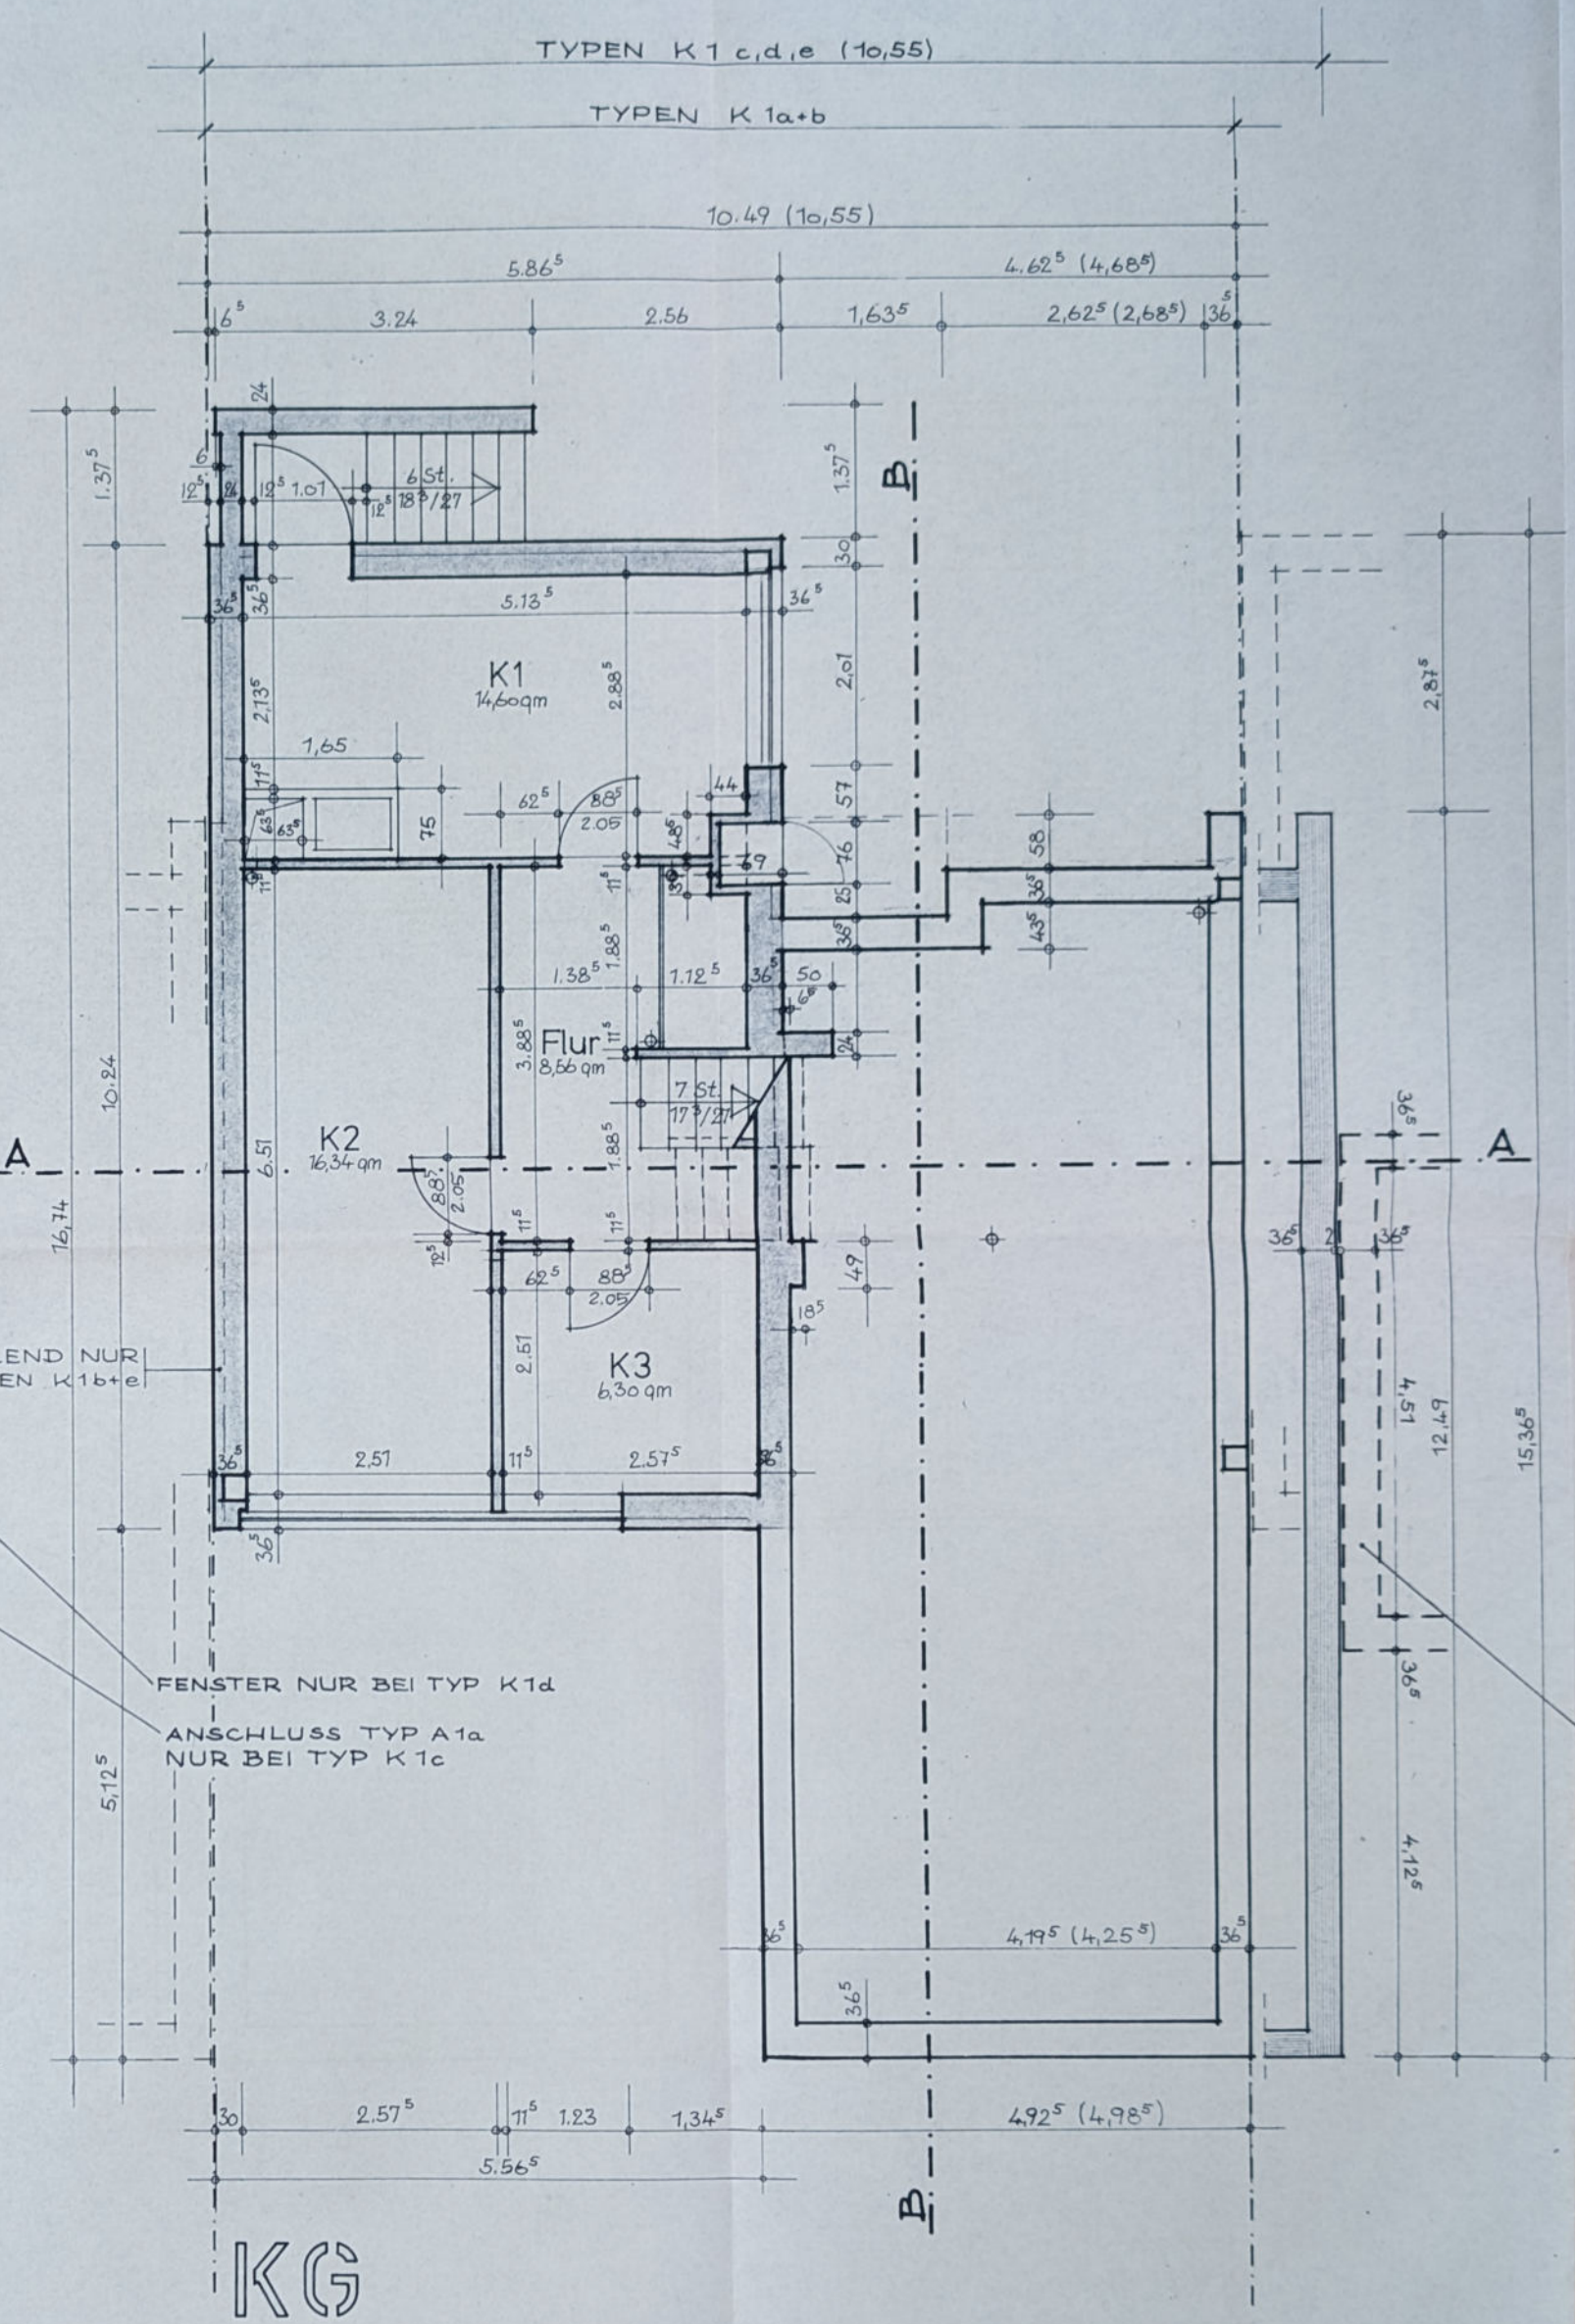

KG

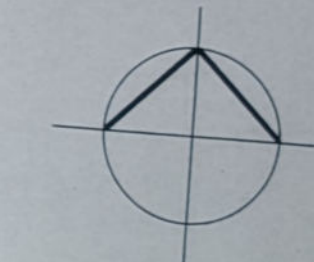

BAUHERR:

Wkg 009
BAUVORHABEN Winsen / Luhe Ost
Dorotheenstrasse
BAUHERR: GEIL BAUHEGENSENSCHAFT, HANSA eGmbH
ZEICHNUNG Grundrisse „K1“ MAßSTAB 1: 50
BLATT NO. 8A GEZ. MZ
HAMBURG, DEN 1.7.70 GEANDERT 27.8.70
ARCHITEKTEN
ERWIN NAGEL · GÜNTER NAGEL · JOHANN ALLERS
HAMBURG 1 · JAKOBKIRCHHOF 9 · TEL. 32 51 87