

REIHENHAUS 2


1. OBERGESCHOSS

Flur	2,36 m ²
Schlafen	21,08 m ²
Bad	3,96 m ²
HWR	3,11 m ²
Ankleide	6,36 m ²
Balkon	(4,61 m ²) 2,31 m ²
Gesamt	39,18 m²


2. OBERGESCHOSS

Flur	3,53 m ²
Kinderzim. 1	14,61 m ²
Kinderzim. 2	14,16 m ²
Bad	4,58 m ²
Gesamt	36,88 m²


LAGEPLAN

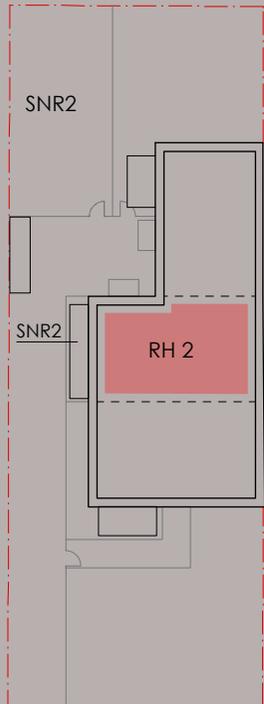



Balkone und Terrassen werden hierbei zu 50% angerechnet.
 Grundrisse im Maßstab 1:100
 (bei einem Ausdruck von A4 bei 100%).
 Alle Flächenangaben ohne Gewähr.

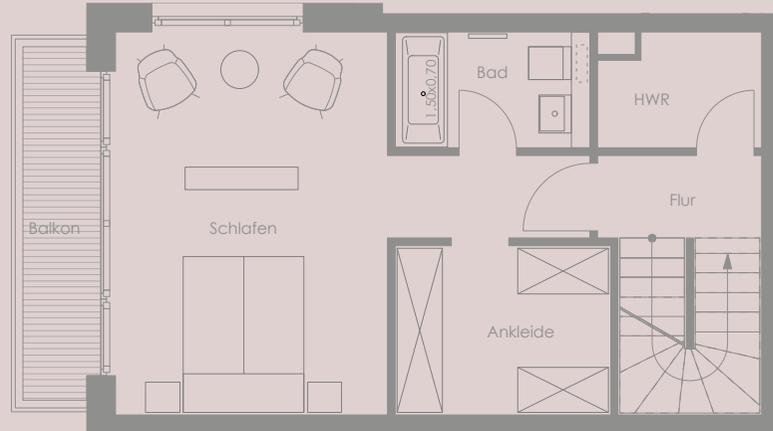

1. OBERGESCHOSS

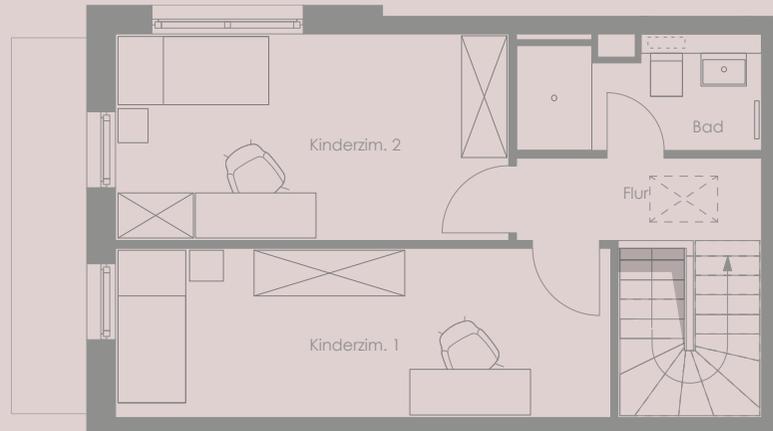

2. OBERGESCHOSS

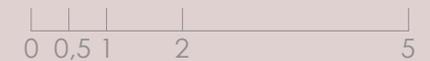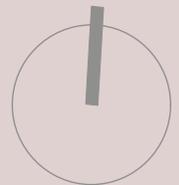

Möblierung ist nicht Bestandteil des Vertrages.