

BAUVORHABEN
DES HERREN
EMIL TÖPFER
763 LAHR
BURCHEIMERSTR. 71

ANBAU UND
AUFSTOCKUNG AM
BESTEH. WOHNHAUS

GRUNDRISS
ERD- UND OBERGESCHOS
MASSSTAB 1:50

NORD



LAHR, IM MÄRZ 1971
DER BAUHERR
Emil Töpfer


Zugehörig
zum Baubescheid
vom 26.5.71

Stadt Lahr
Rechts- und Ordnungsamt
- Bauordnung -

DER ARCHITEKT

Kurt Schnibbe
BAU-ING./ARCHITEKT

W. K.

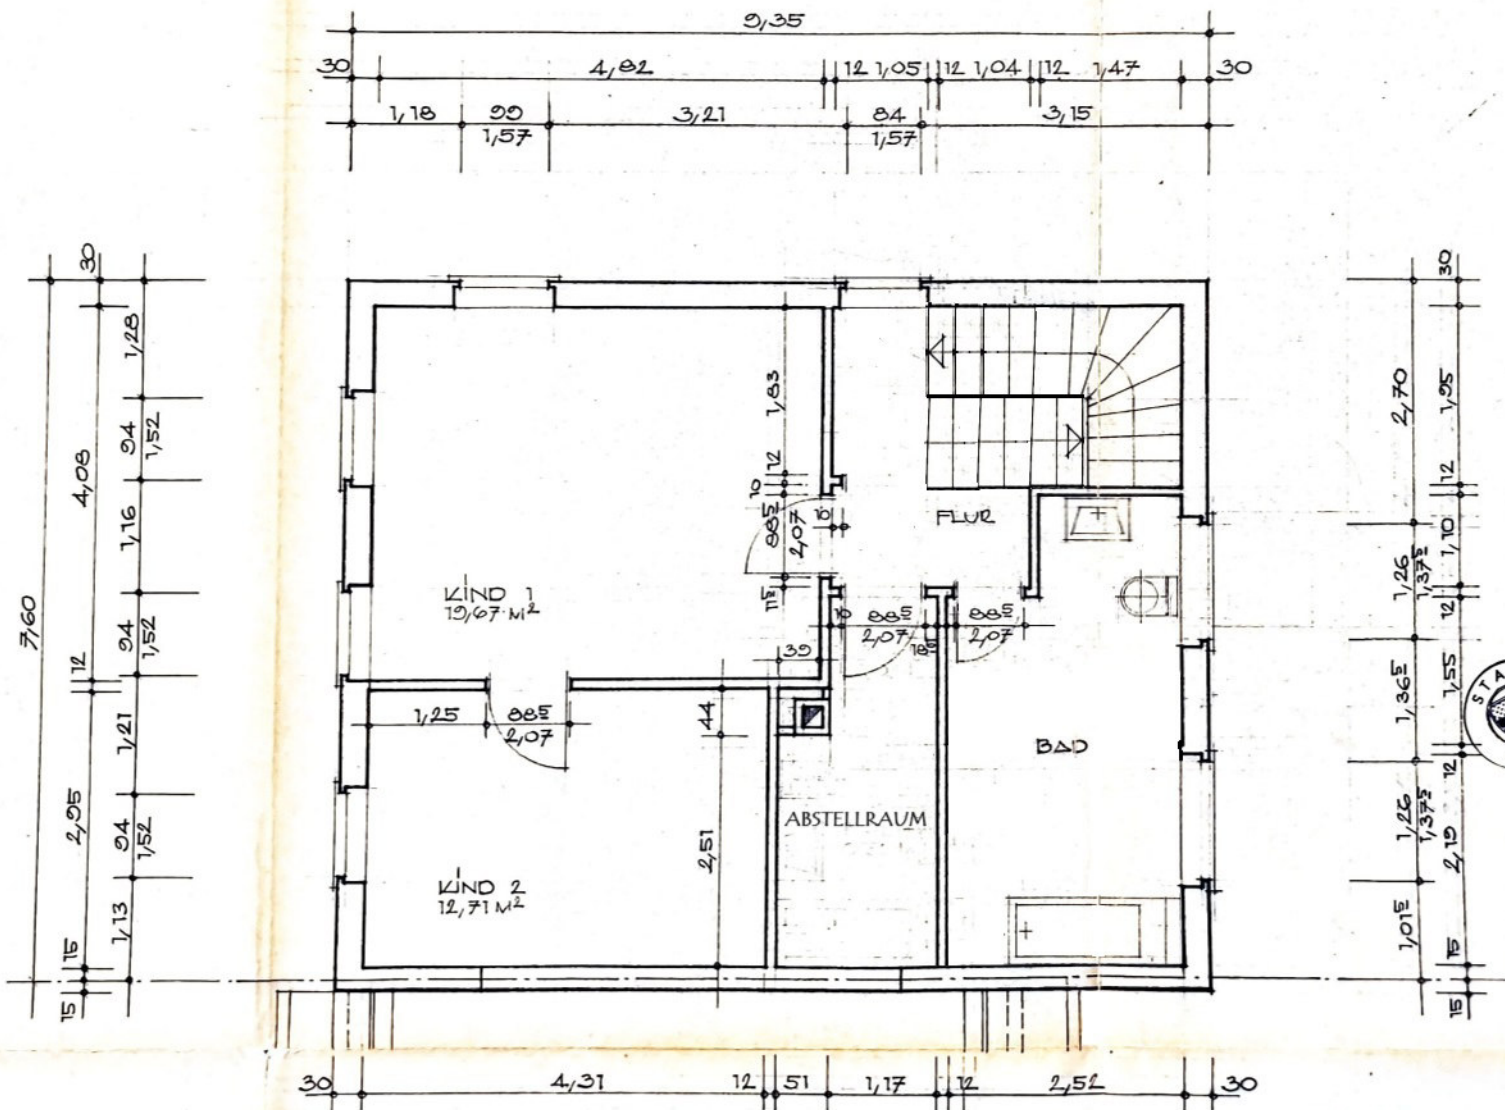

OBERGESCHOSS