


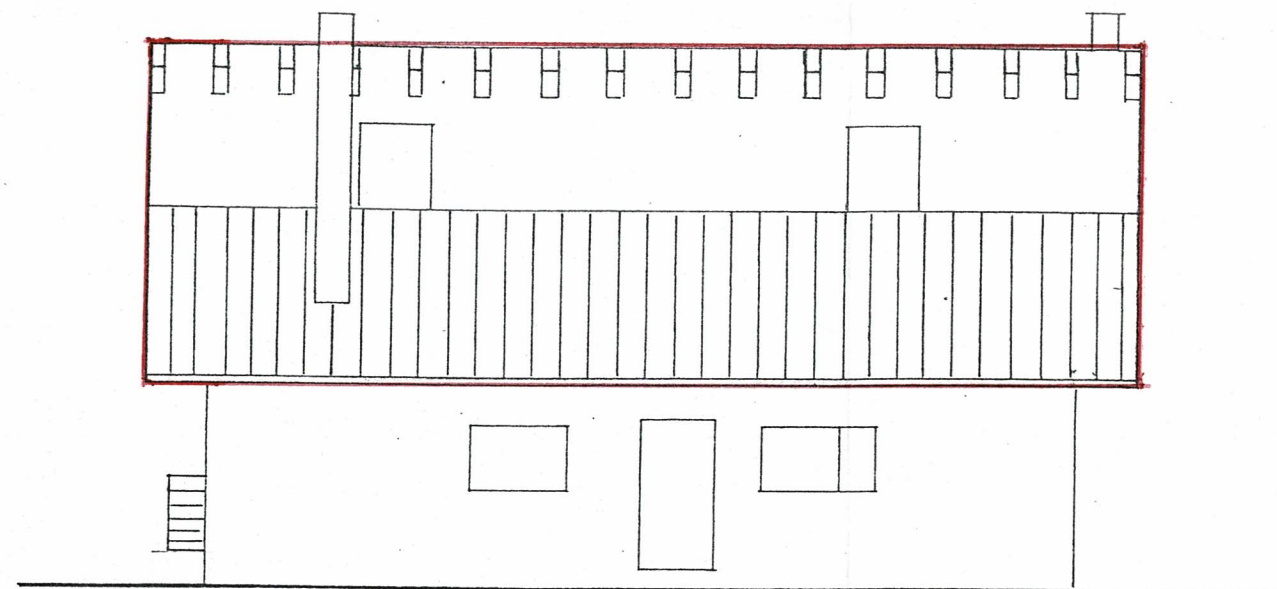

BAUANTRAG

Erweiterung des Dachgeschosses
in Wies Lgb. Nr. 3240

Bauherr: Harry Grether
Feriendorf 20

79697 Wies


-Ostansicht-

Maßstab: 1 : 100

Sallneck, den 18.05.2007 .

DER BAUHERR: DER PLANVERFASSER:

[Signature] *[Signature]*

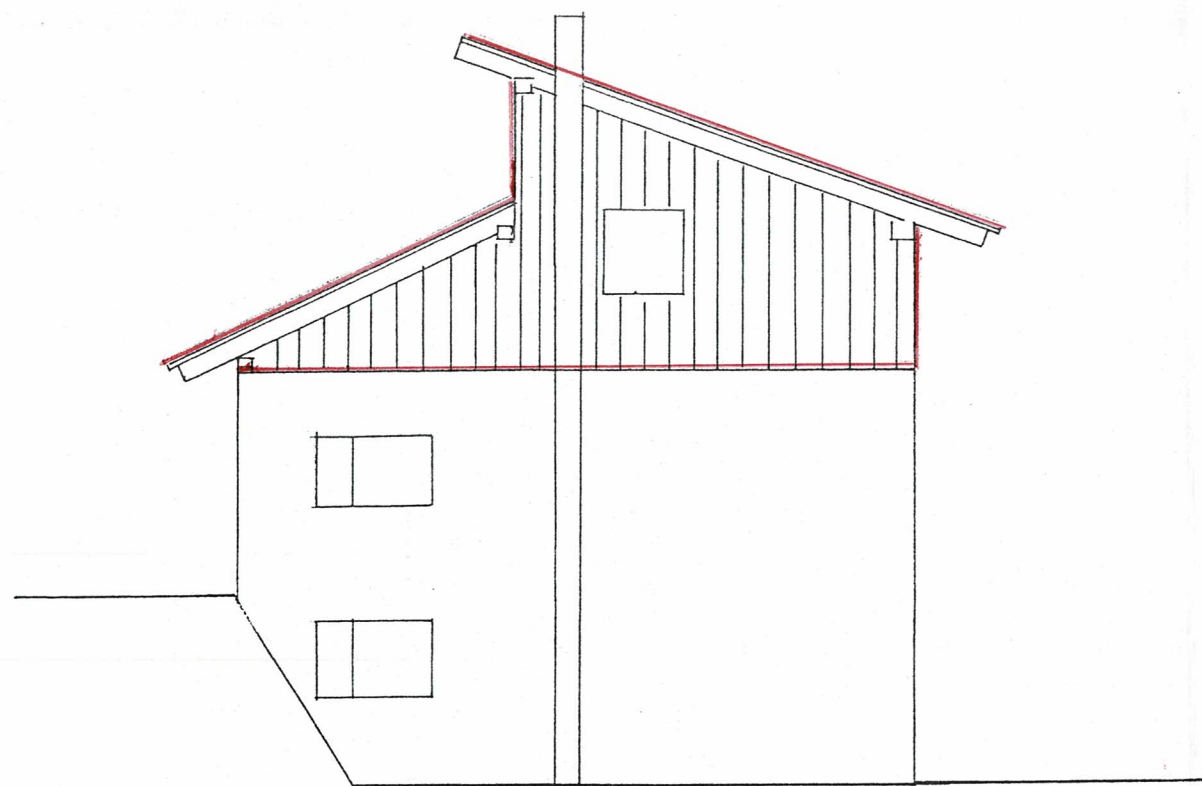

BAUANTRAG

Erweiterung des Dachgeschosses
in Wies Lgb. Nr. 3240

Bauherr: Harry Grether
Feriendorf 20

79697 Wies



Nordansicht / Westansicht

Maßstab: 1 : 100

Sallneck, den 18.05.2007

DER BAUHERR: DER PLANVERFASSER:

[Signature] *[Signature]*

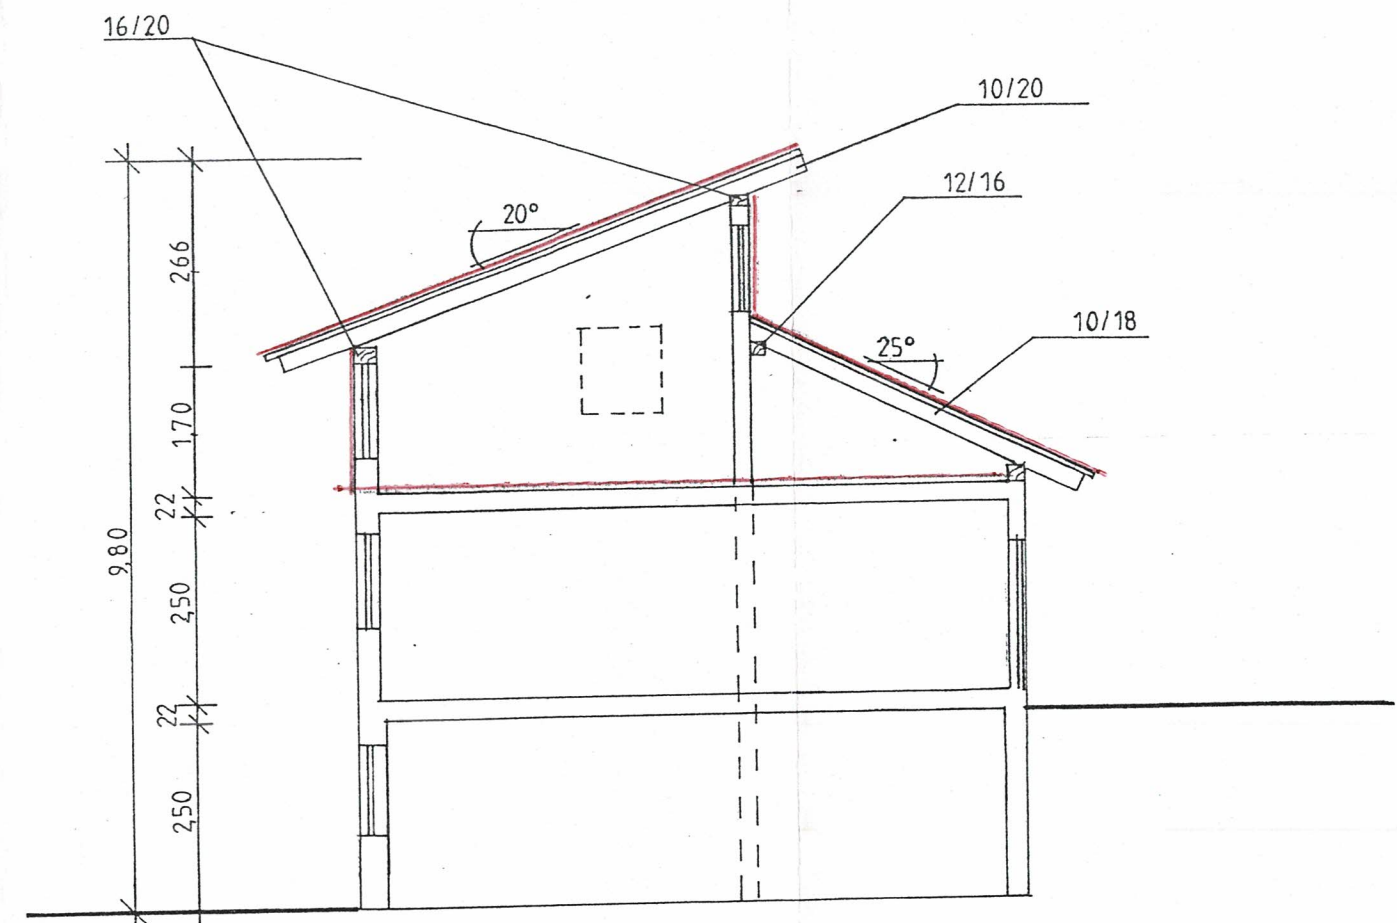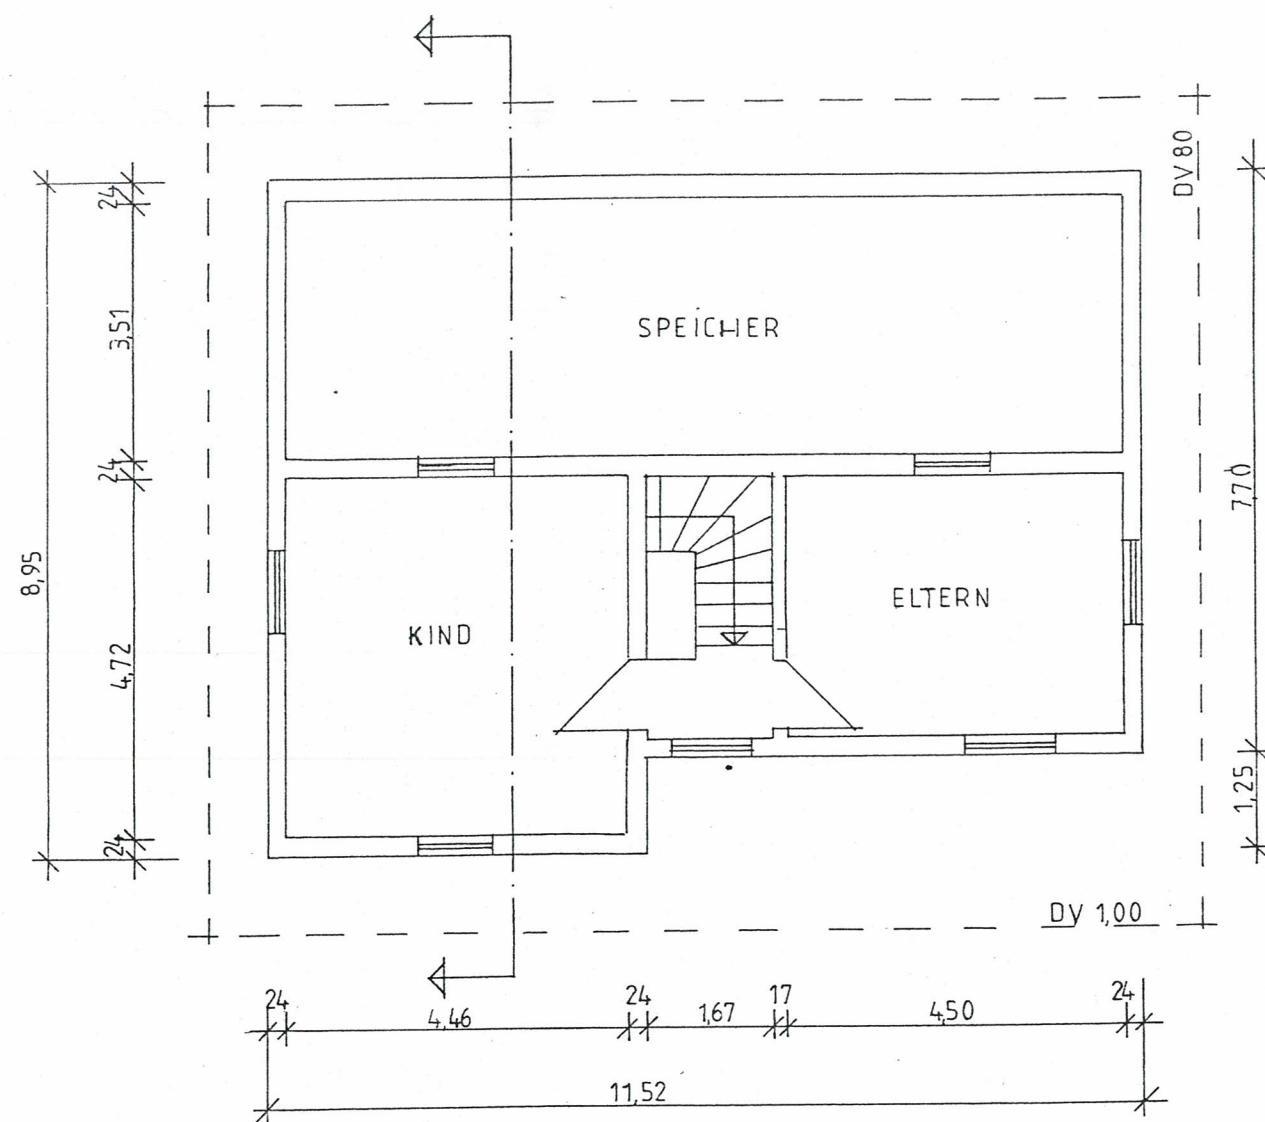

BAUANTRAG

Erweiterung des Dachgeschosses
in Wies Lgb. Nr. 3240

Bauherr: Harry Grether
Feriendorf 20

79697 Wies

Grundriss / Schnitt

Maßstab: 1 : 100

Sallneck, den 18.05.2007

DER BAUHERR: DER PLANVERFASSER:

[Signature] *[Signature]*