



**Amt für Digitalisierung, Breitband und Vermessung
Würzburg - Außenstelle Kitzingen -**


Ritterstraße 25
97318 Kitzingen

**Auszug aus dem
Liegenschaftskataster**

Flurkarte 1 : 1000
zur Bauvorlage nach § 7 Abs. 1 BauVorIV
Erstellt am 07.09.2022

Flurstück: 2750/30
Gemarkung: Euerfeld

Gemeinde: Stadt Dettelbach
Landkreis: Kitzingen
Bezirk: Unterfranken

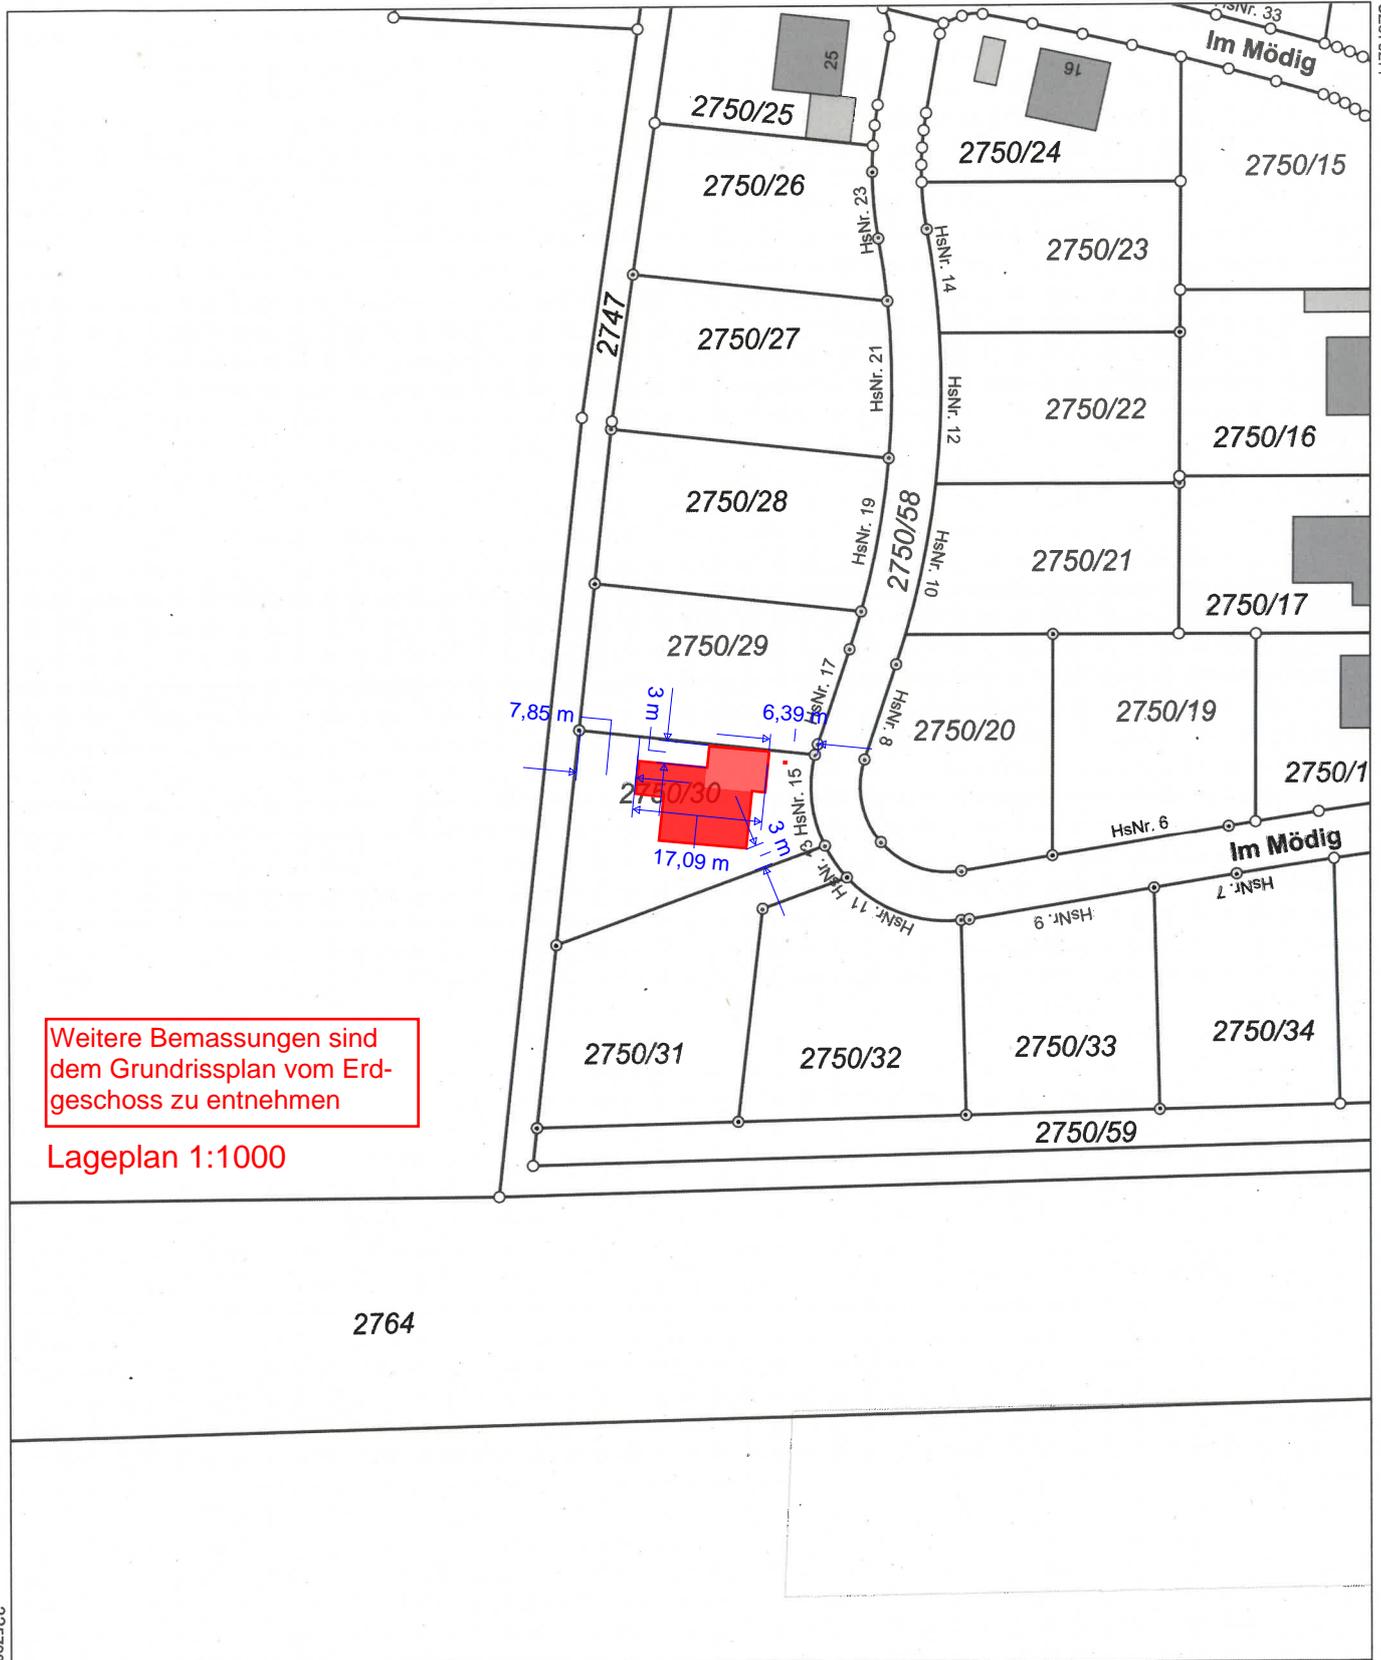

Weitere Bemassungen sind
dem Grundrissplan vom Erd-
geschoss zu entnehmen

Lageplan 1:1000

2764

5519221

Maßstab 1:1000



Vervielfältigung nur in analoger Form für den eigenen Gebrauch.
Zur Maßentnahme nur bedingt geeignet.

Geschäftszeichen: Metzger

**Amt für
Digitalisierung, Breitband
und Vermessung
Außenstelle Kitzingen**

Stempel und Unterschrift der abgebenden Stelle