
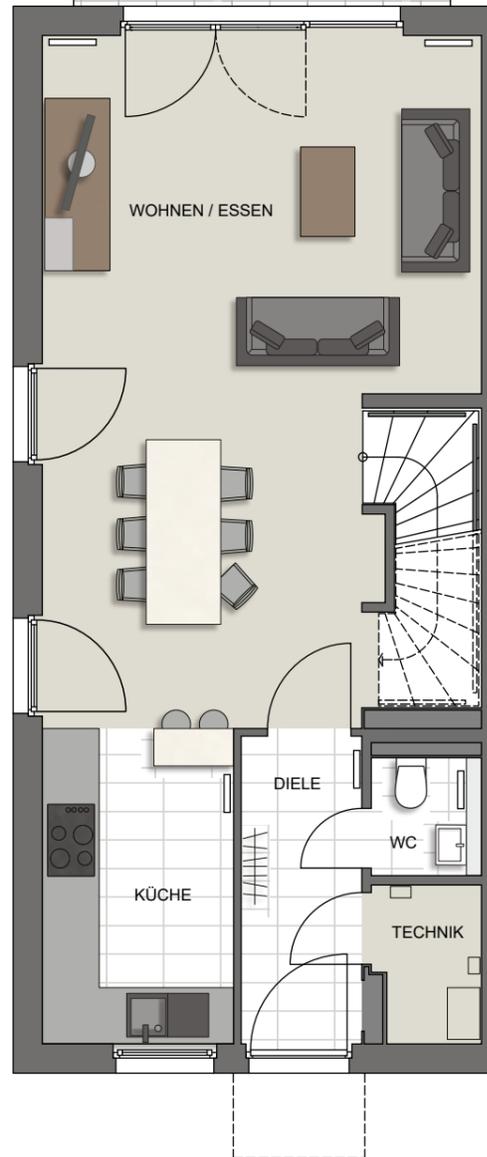


# HAUS FILIA


Die Zuordnungen der einzelnen Hauseinheiten entnehmen Sie bitte dem Lageplan.

Grundriss – Beispiel Doppelhaushälfte

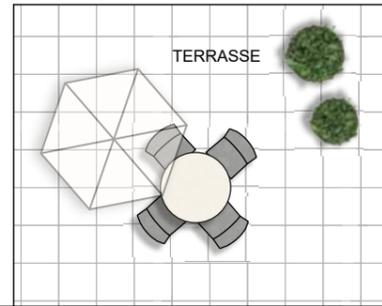


## Erdgeschoss

Wohnfläche	m <sup>2</sup>
Wohnen / Essen	29,82
Küche	6,75
Diele	4,17
WC	1,39
Abstellfläche	1,17
Technik	1,85
Terrasse 1/2	6,40
<b>gesamt</b>	<b>51,55</b>

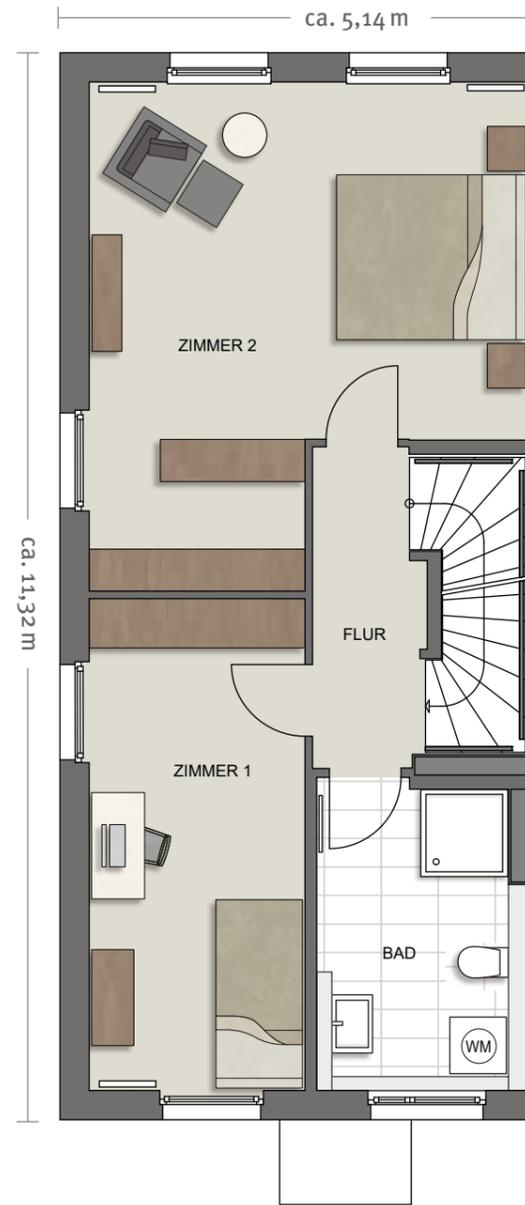

## Obergeschoss

Wohnfläche	m <sup>2</sup>
Zimmer 1	11,88
Zimmer 2	21,21
Flur	3,86
Bad	6,93
<b>gesamt</b>	<b>43,88</b>

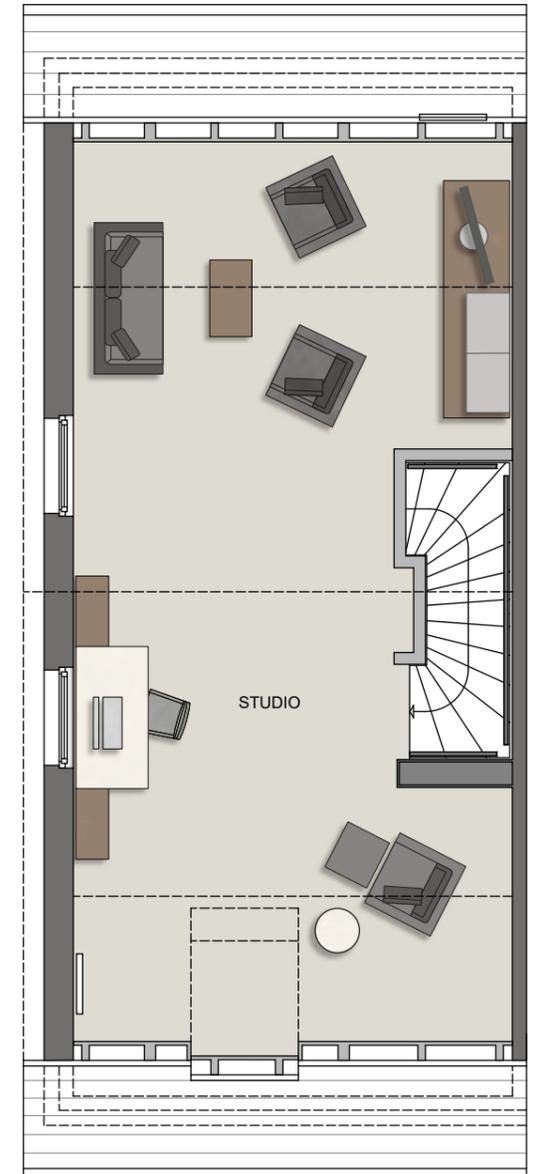

## Dachgeschoss

Wohnfläche	m <sup>2</sup>
Studio	32,90
<b>gesamt</b>	<b>32,90</b>

Wohnfläche	m <sup>2</sup>
Erdgeschoss	51,55
Obergeschoss	43,88
Dachgeschoss	32,90

Wohnfläche gesamt	128,33
----------------------	--------

Maßstab: 1:75

0  
1m  
2m  
3m  
4m  
5m