


LAGEPLAN

zum Bauantrag § 4 LBOVO

Stadt Münsingen
Gemarkung Münsingen

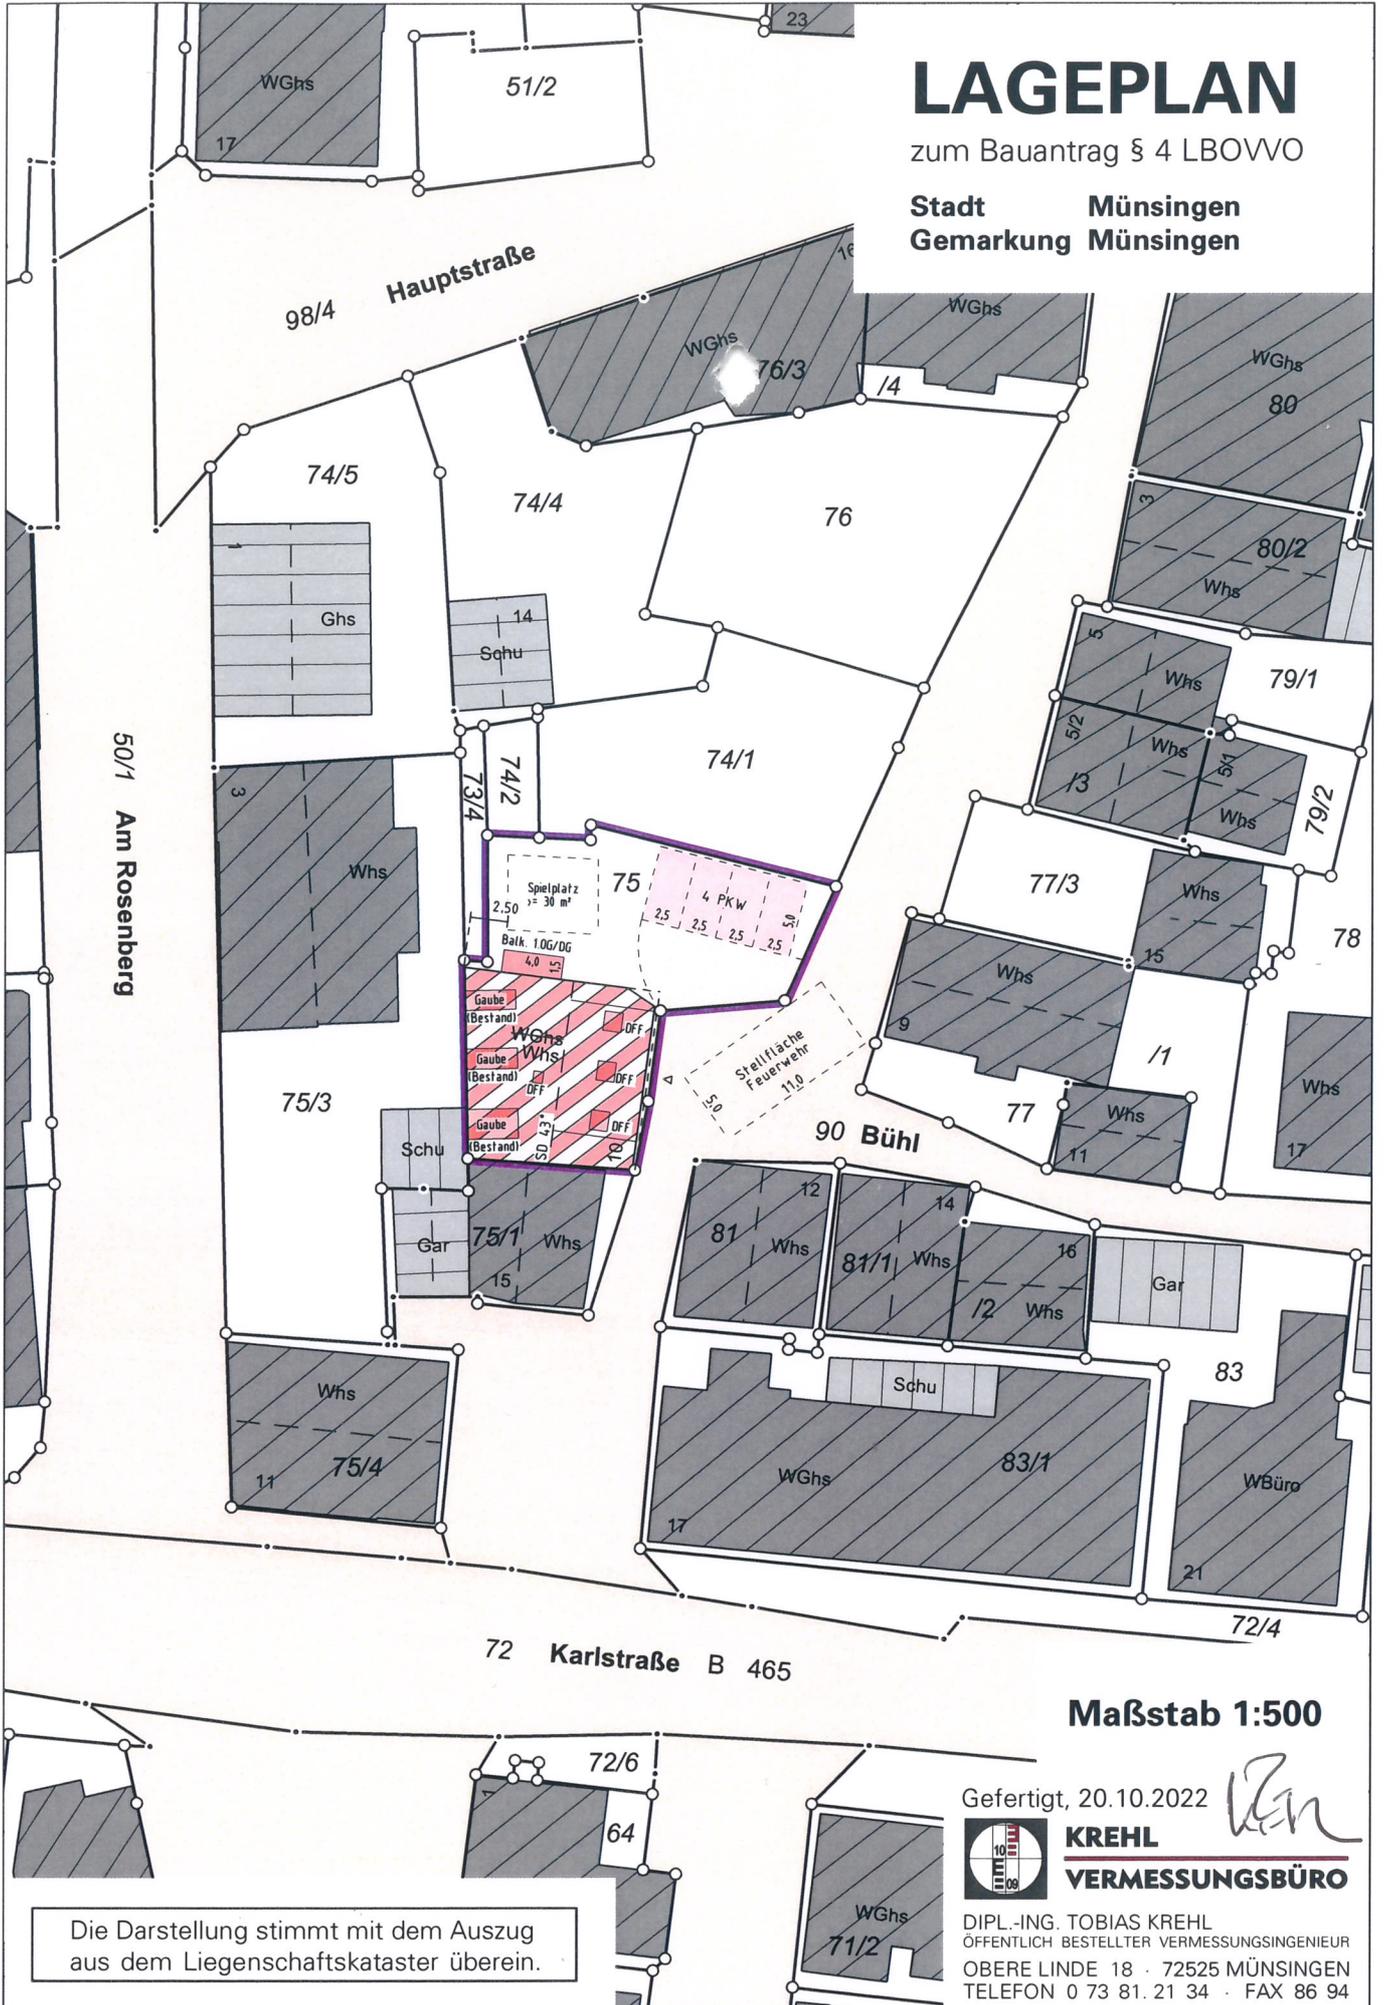

50/1 Am Rosenberg

98/4 Hauptstraße

72 Karlstraße B 465

Maßstab 1:500

Gefertigt, 20.10.2022



KREHL
VERMESSUNGSBÜRO

DIPL.-ING. TOBIAS KREHL
ÖFFENTLICH BESTELLTER VERMESSUNGSINGENIEUR
OBERE LINDE 18 · 72525 MÜNSINGEN
TELEFON 0 73 81. 21 34 · FAX 86 94

Die Darstellung stimmt mit dem Auszug aus dem Liegenschaftskataster überein.