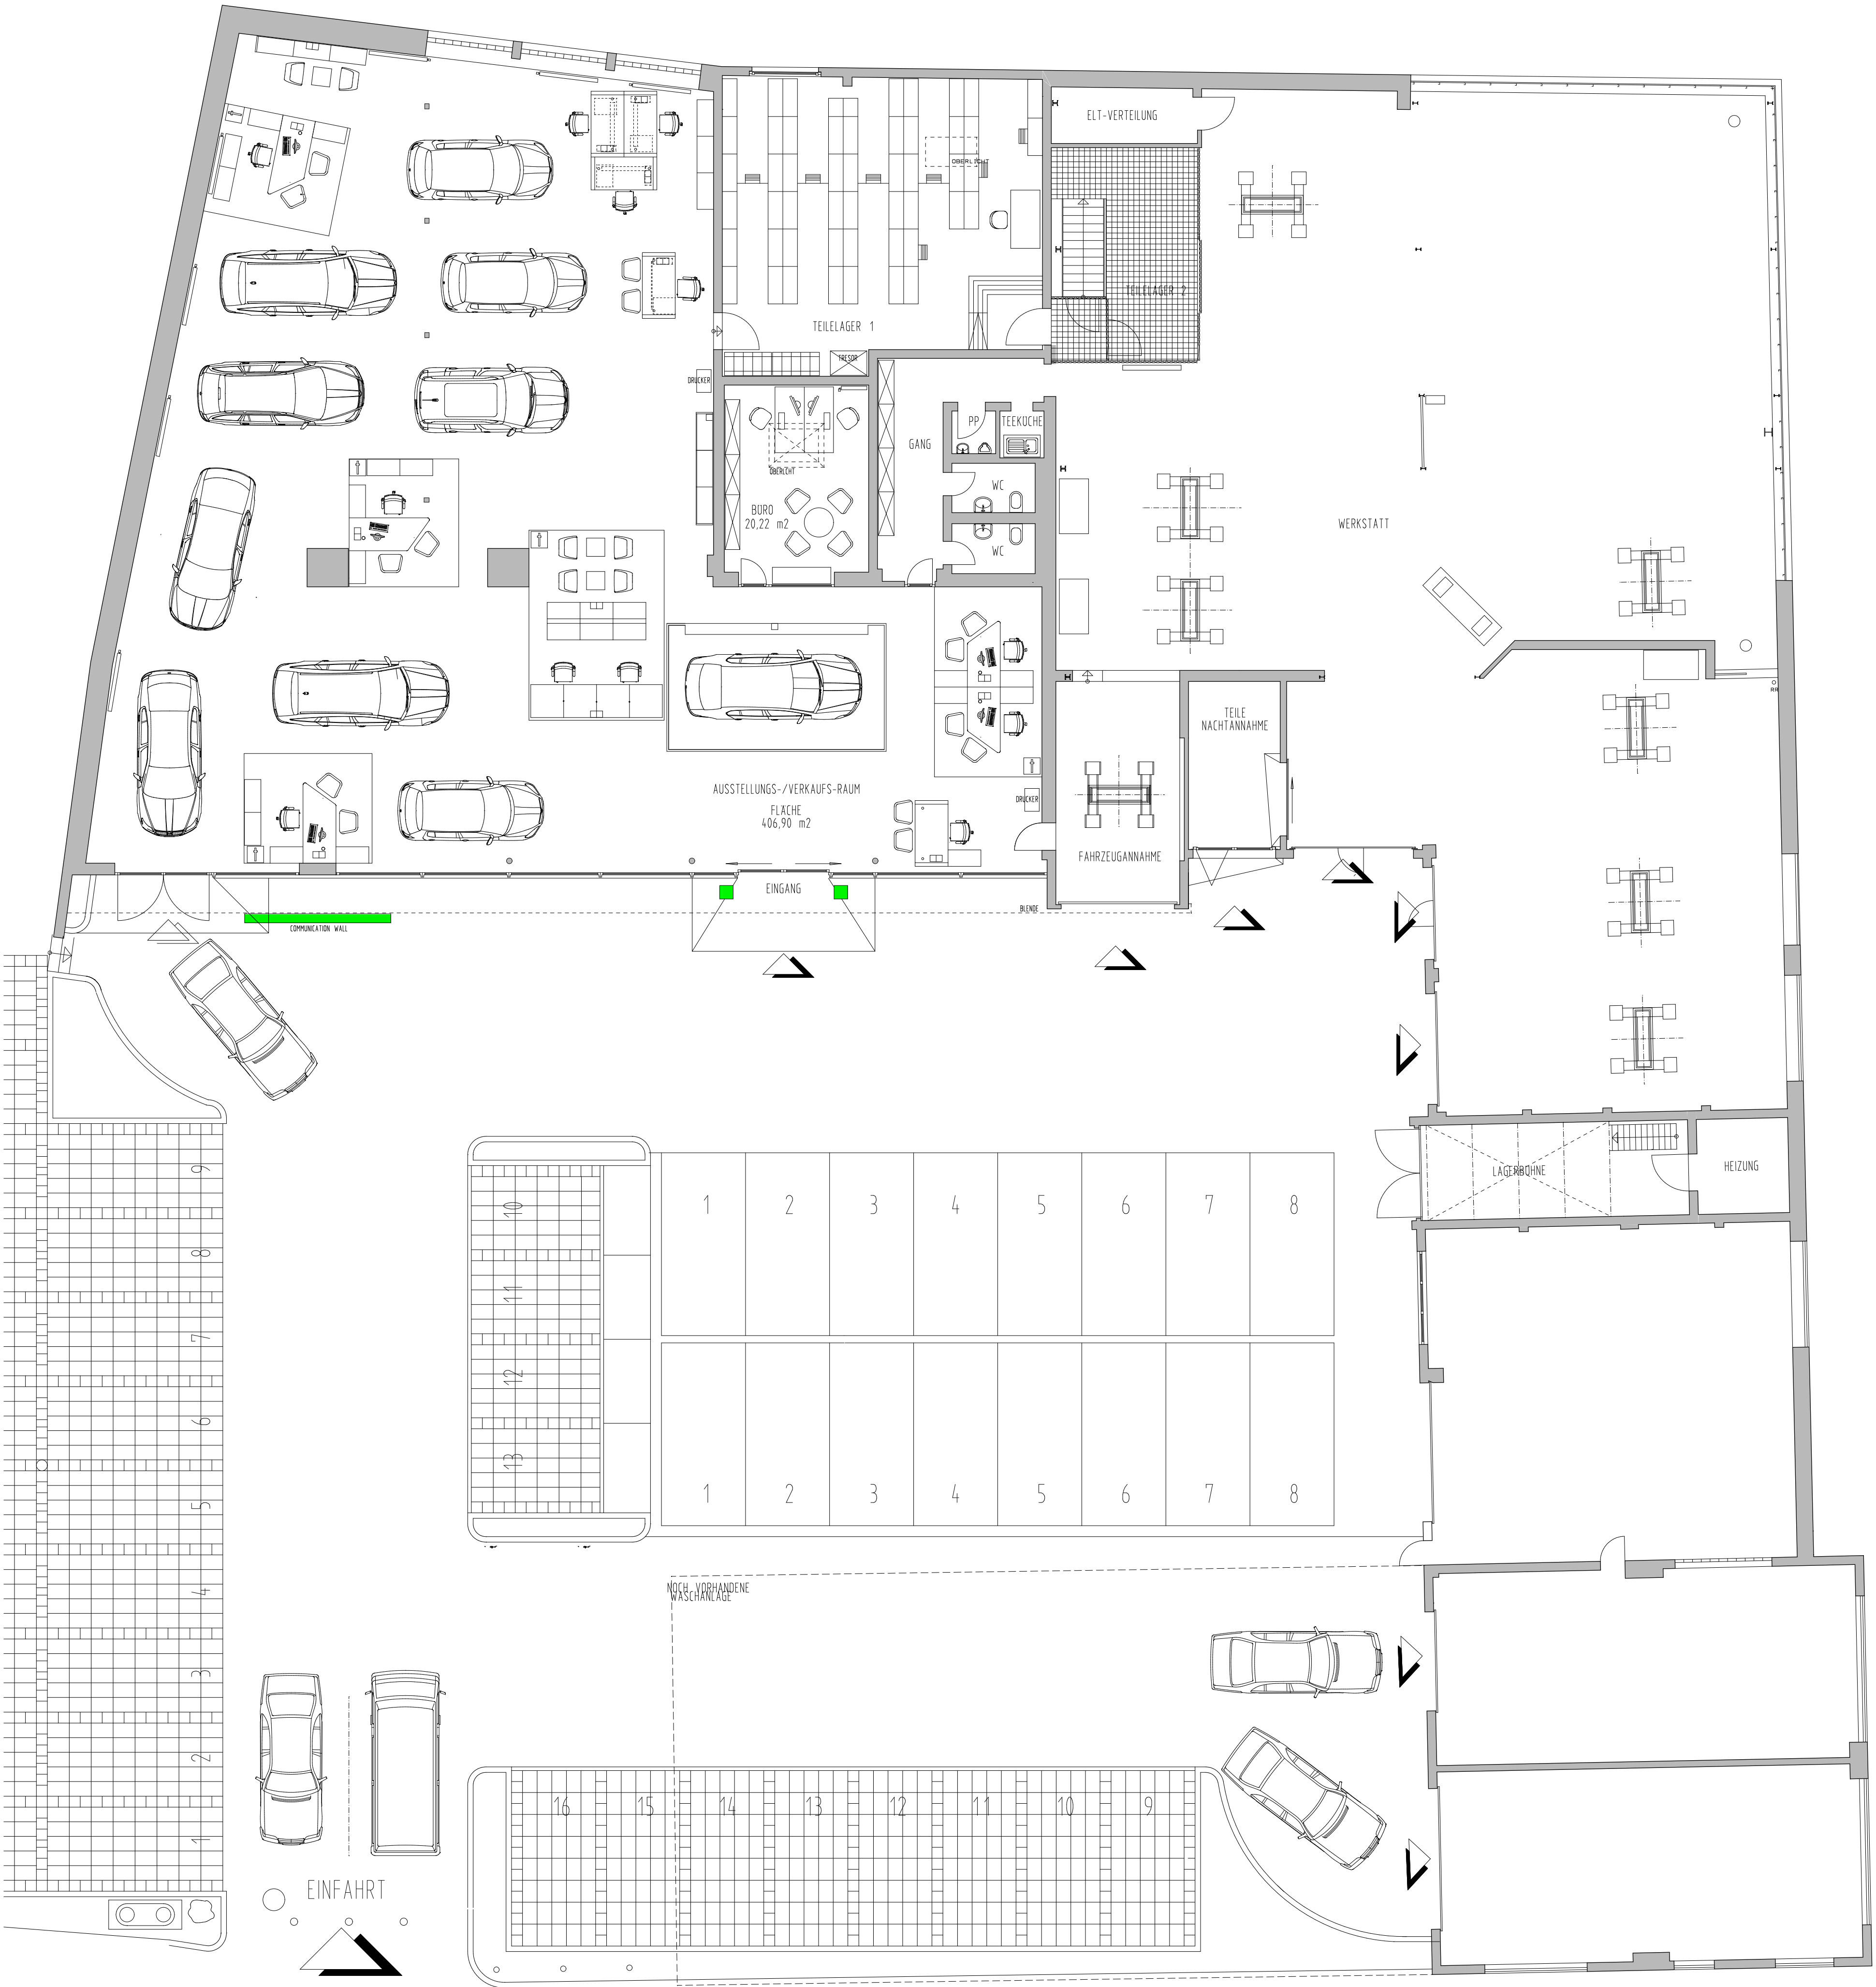


ÄNDERUNGEN			
Index	Gegenstand der Änderung	Datum	Name

Objekt: Skoda-Autohaus		Zeichnungsinhalt: Grundriss			
Standort: Autohaus Müller Reudnitz Bernhardstraße 6, 04315 Leipzig		- BESTAND -			
Auftraggeber: Autohaus Müller Leipzig GmbH Schongauerstr. 29-31, 04328 Leipzig-Paunsdorf					
Planung:  DIPLOM-BAUINGENIEUR FRANK MUTH LUDOLF-GOLDTITZ-STRASSE 11 04309 LEIPZIG TEL. 0341 / 8622168	☒ Zeichnungsstand 08.04.2016	Name	Signum	Datum	Maßstab: 1:100
Bearbeitungsphase: ☐ Bauvoranfrage ☐ Entwurf ☐ Genehmigungsplanung ☐ Wertplanung	Architekt				Plan-Nr.: B1
	Städter				
	Planer	Muth	<i>F. Muth</i>	08.04.2016	
MITGLIED DER INGENIEURKAMMER SACHSEN BAUVORLAGEBERECHTIGUNG - NUMMER 50042		Vorlagegeber:			