


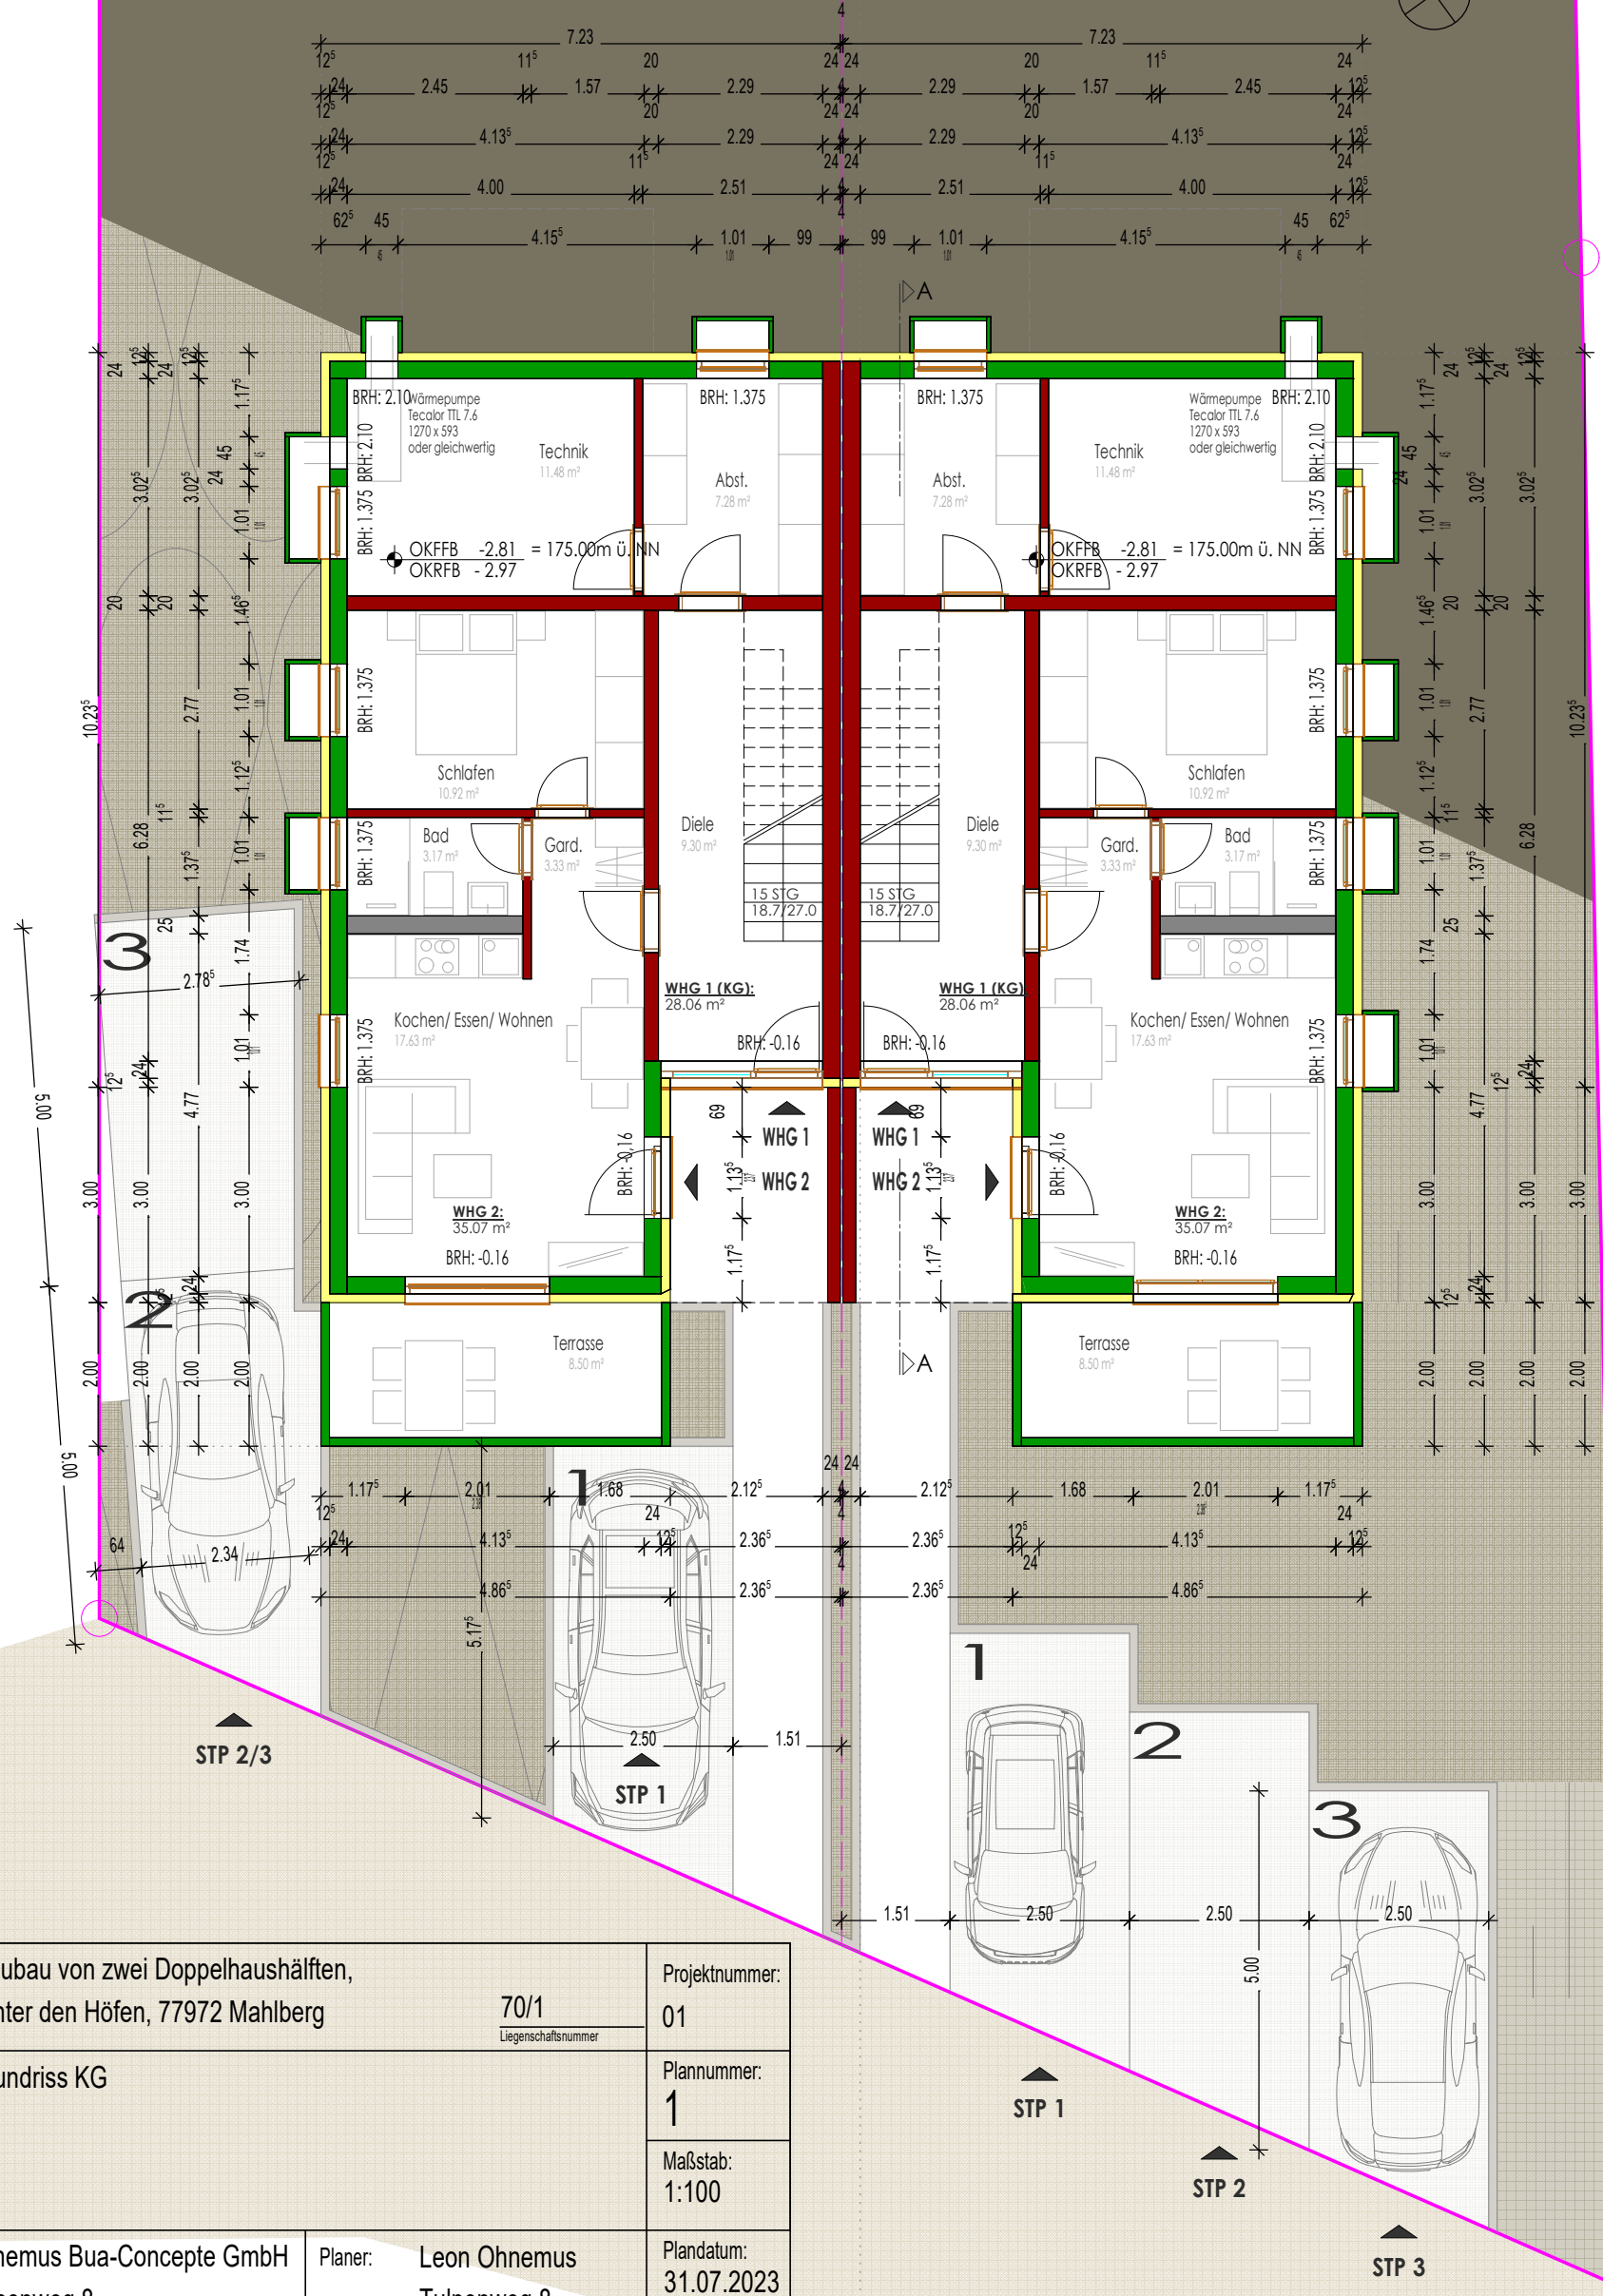


Projekt:	Neubau von zwei Doppelhaushälften, Hinter den Höfen, 77972 Mahlberg	70/1 Liegenschaftsnummer	Projektnummer: 01
Planinhalt:	Grundriss KG		Plannummer: 1
Planungsstand:			Maßstab: 1:100
Darstellungsart:			Plandatum: 31.07.2023
Bauherr:	Ohnemus Bua-Concepte GmbH Tulpenweg 8 77977 Rust	Planer: Leon Ohnemus Tulpenweg 8 77977 Rust	Index: A
	freigegeben:	Datum:	

GRUNDRISS EG

Projekt:	Neubau von zwei Doppelhaushälften, Hinter den Höfen, 77972 Mahlberg	70/1 Liegenschaftsnummer	Projektnummer: 01
Planinhalt:	Grundriss EG		Plannummer: 2
Planungsstand:			Maßstab: 1:100
Darstellungsart:			Plandatum: 31.07.2023
Bauherr:	Ohnemus Bua-Concepte GmbH Tulpenweg 8 77977 Rust	Planer: Leon Ohnemus Tulpenweg 8 77977 Rust	Index: A
	freigegeben:	Datum:	

H/B = 420 / 297 (0.12m²)

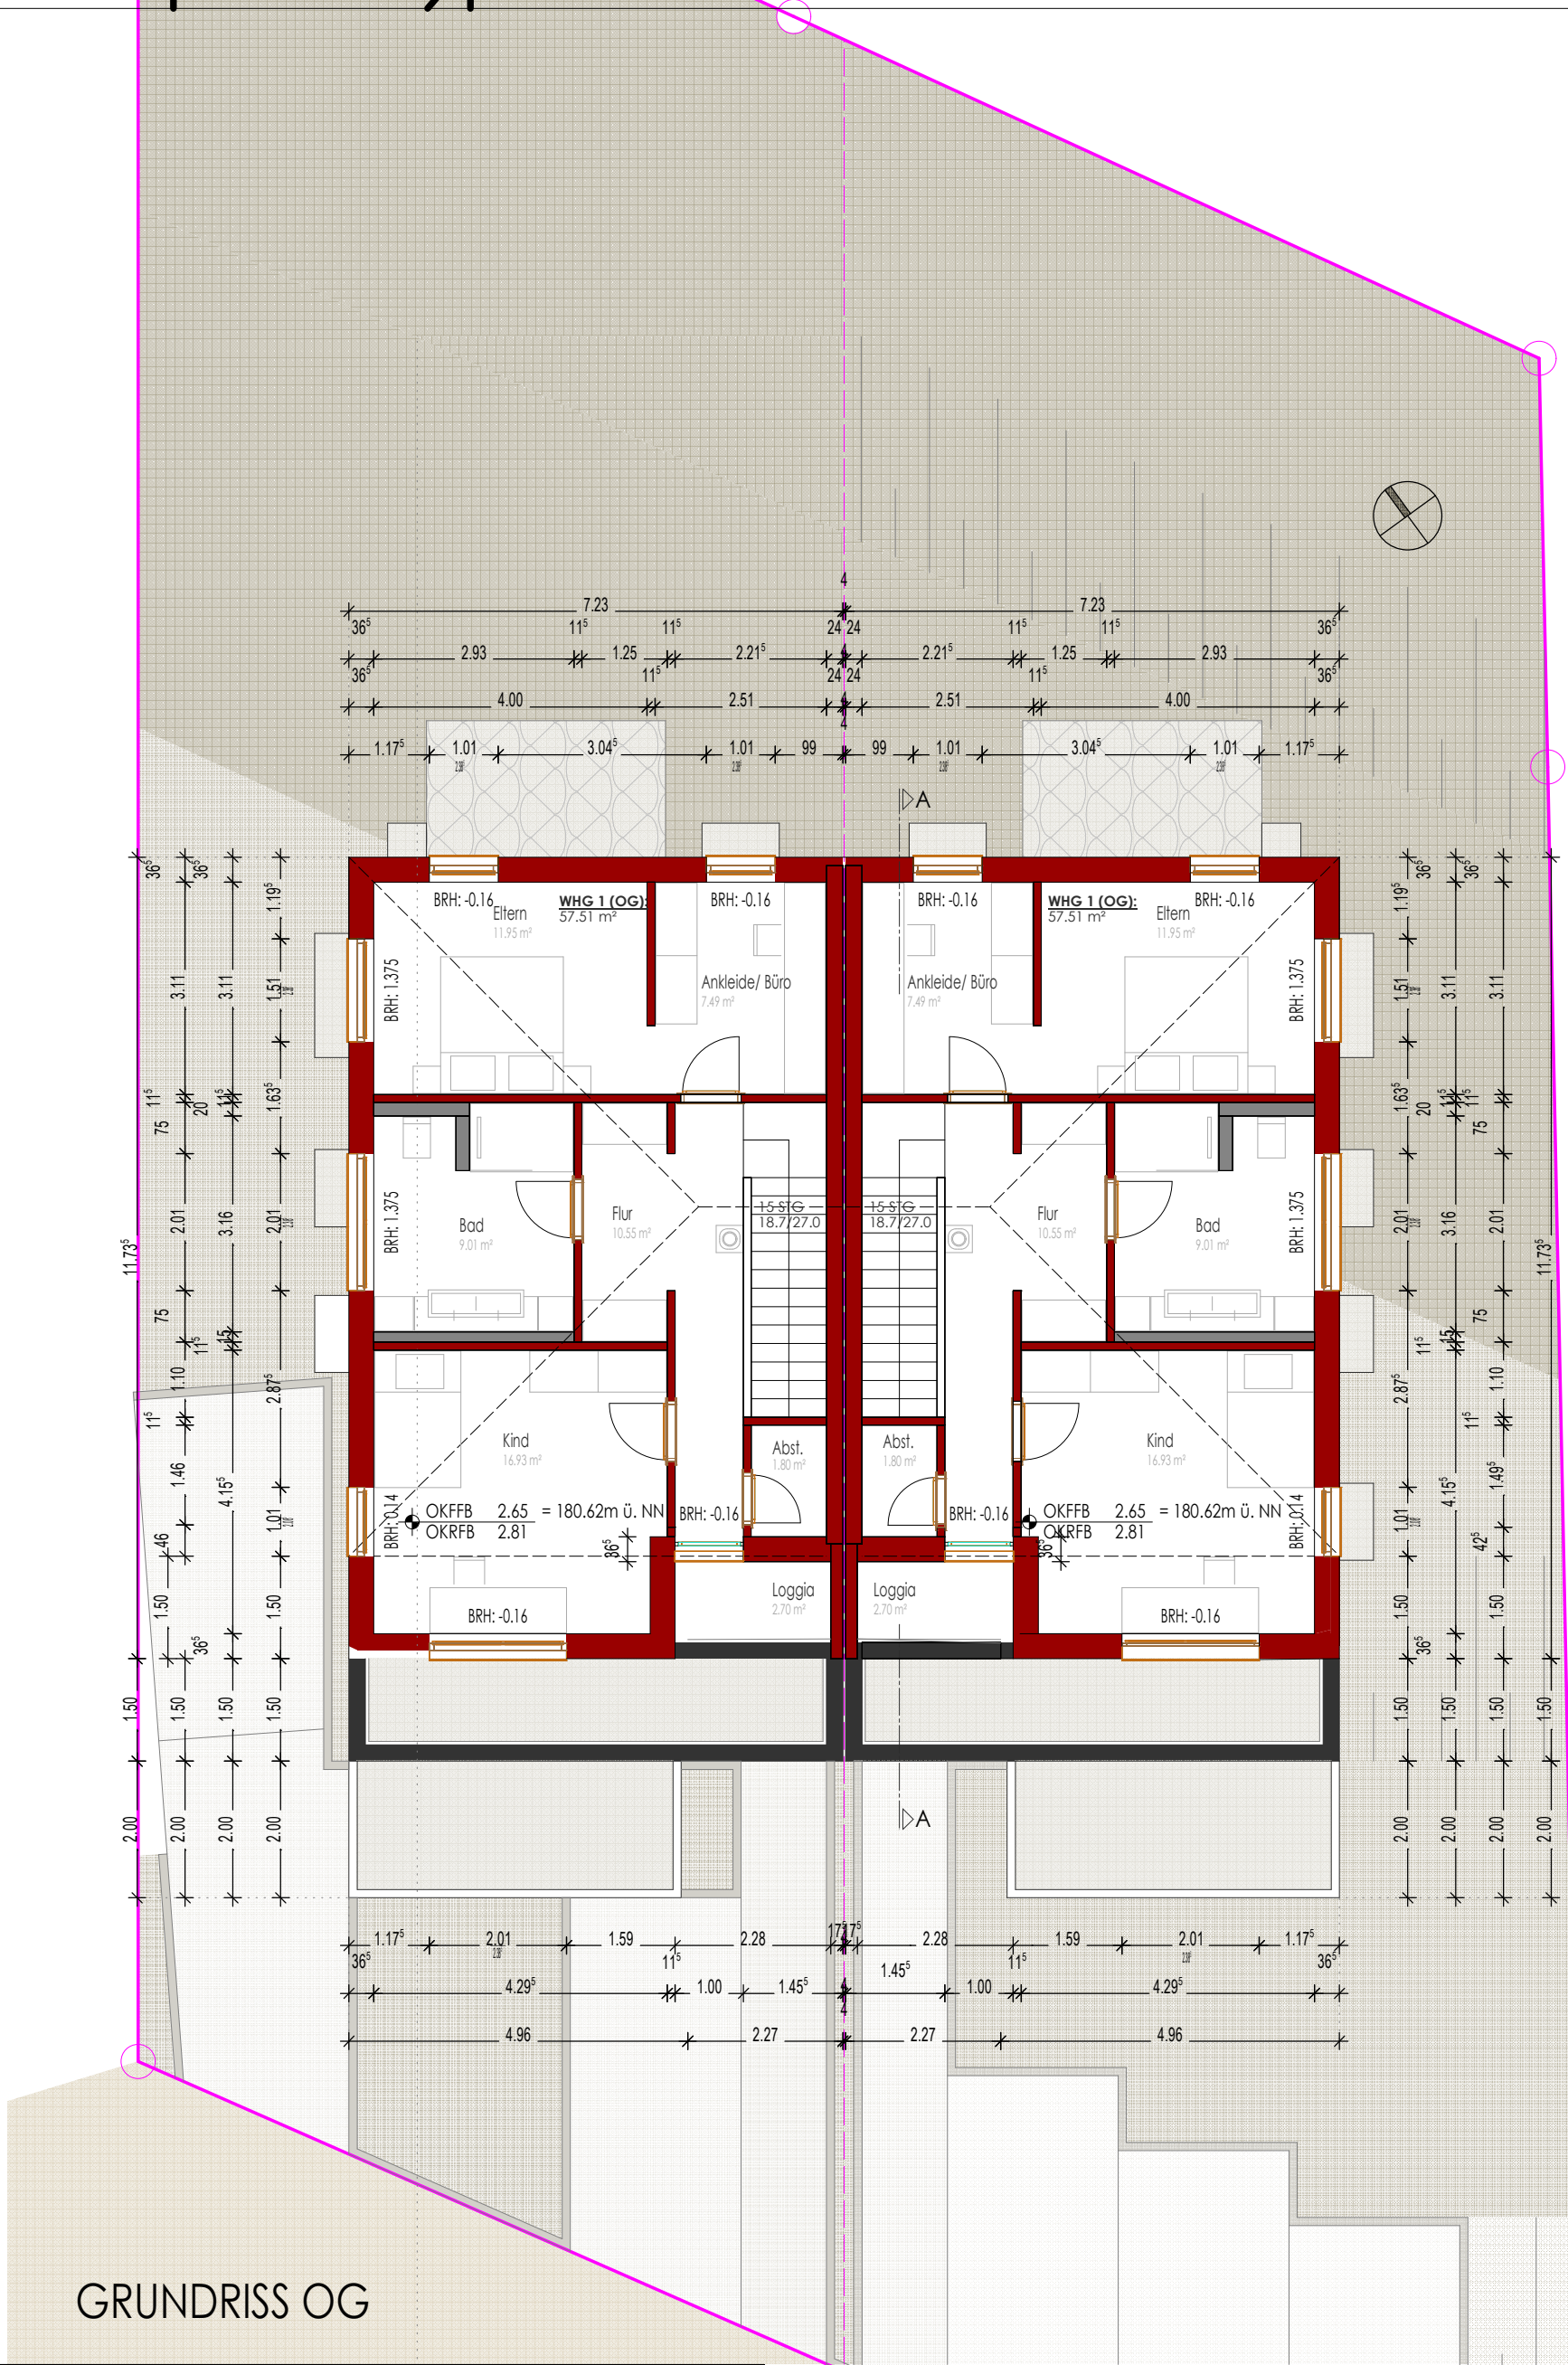


GRUNDRISS OG

Projekt: Neubau von zwei Doppelhaushälften, Hinter den Höfen, 77972 Mahlberg		70/1 Liegenschaftsnummer	Projektnummer: 01
Planinhalt: Grundriss OG			Plannummer: 3
			Maßstab: 1:100
Planungsstand:			
Darstellungsart:			
Bauherr: Ohnemus Bua-Concepte GmbH Tulpenweg 8 77977 Rust	Planer: Leon Ohnemus Tulpenweg 8 77977 Rust	Plandatum: 31.07.2023	
		Index: A	
freigegeben:		Datum:	


Grundstücksgrenze

Grundstücksgrenze

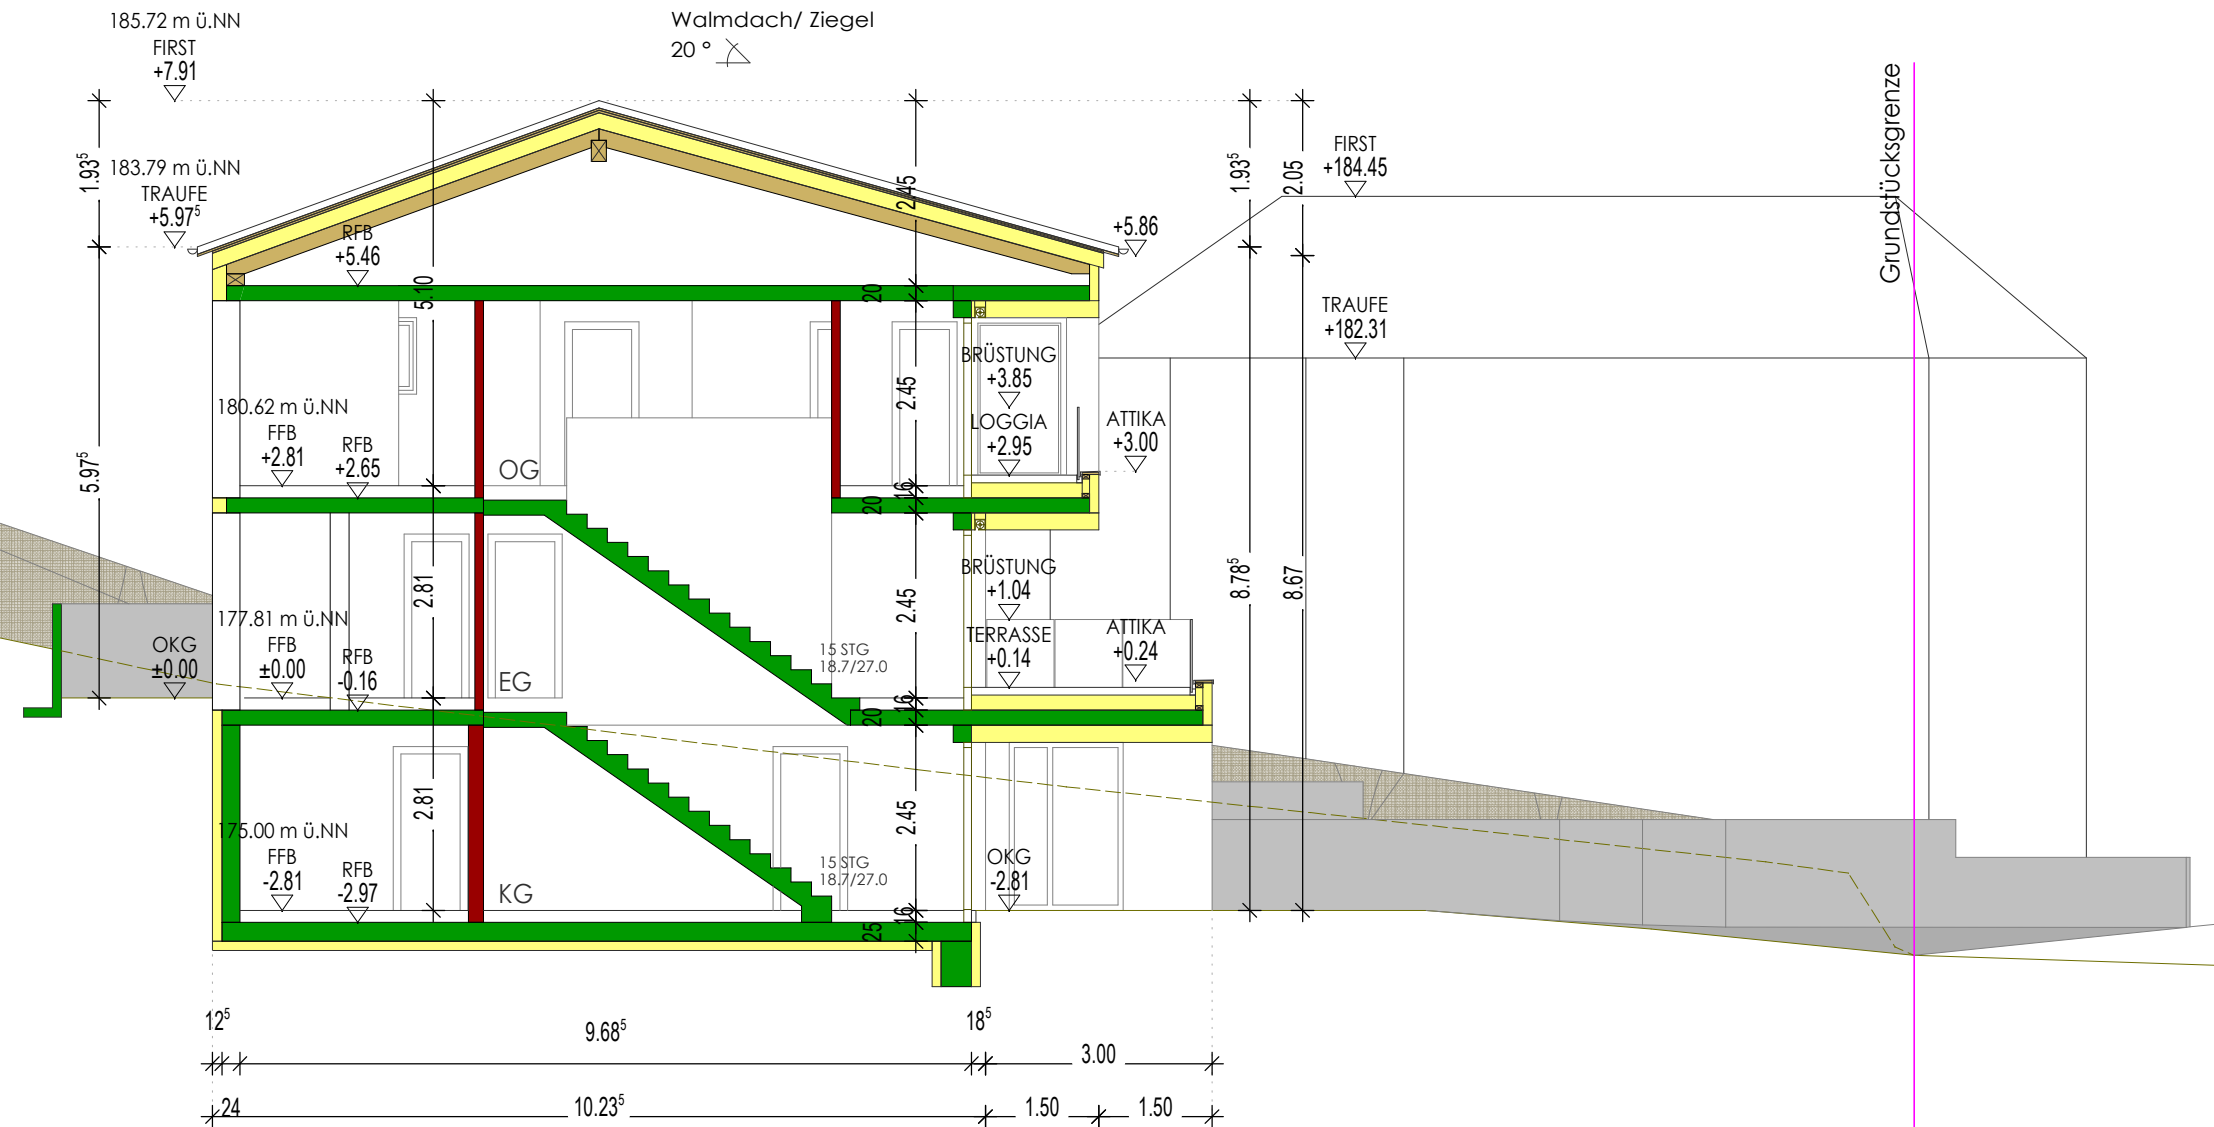


SCHNITT A-A


Projekt: Neubau von zwei Doppelhaushälften, Hinter den Höfen, 77972 Mahlberg		70/1 Liegenschaftsnummer	Projektnummer: 01
Planinhalt: Schnitt			Plannummer: 4
			Maßstab: 1:100
Planungsstand:	Bauherr: Ohnemus Bua-Concepte GmbH Tulpenweg 8 77977 Rust	Planer: Leon Ohnemus Tulpenweg 8 77977 Rust	Plandatum: 31.07.2023
Darstellungsart:			Index: A
			freigegeben:

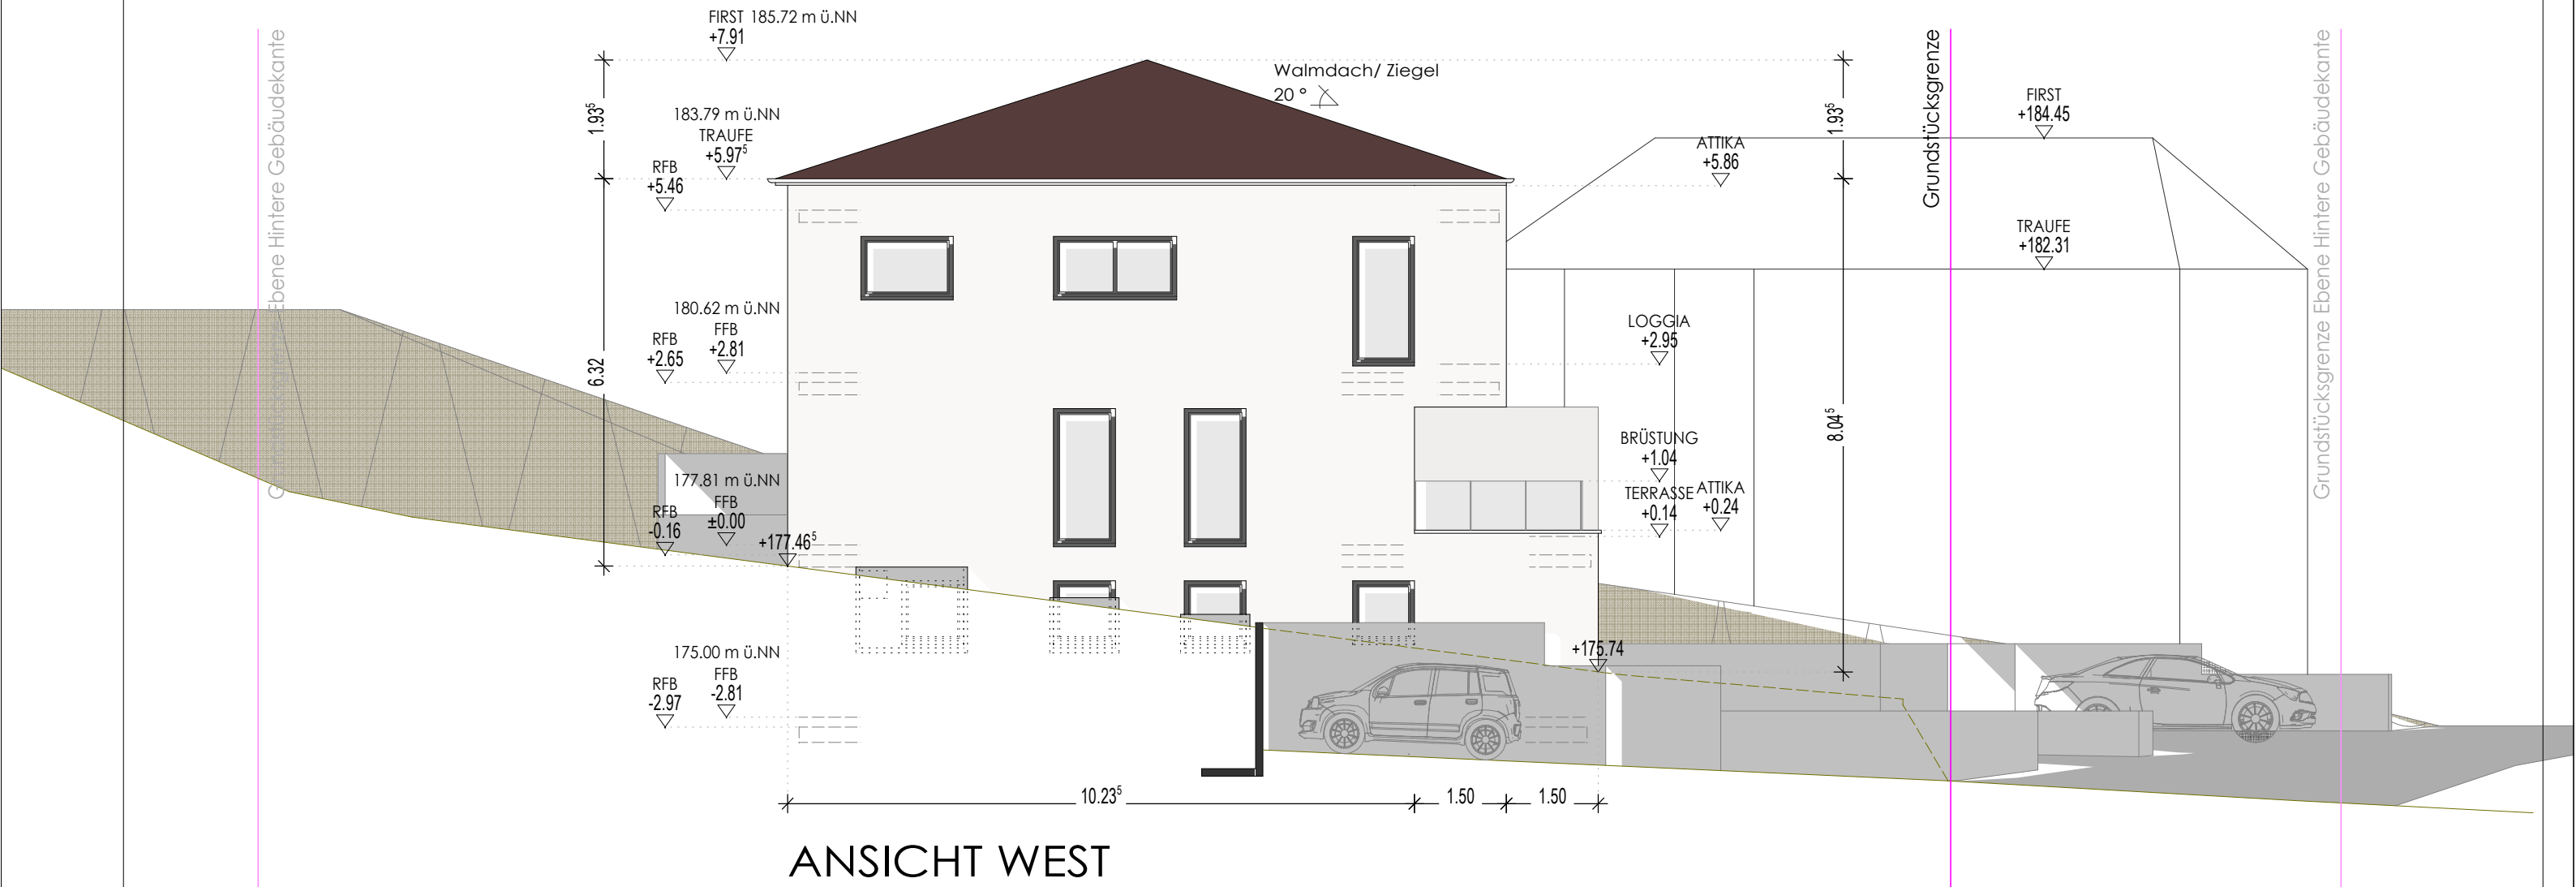


Projekt: Neubau von zwei Doppelhaushälften, Hinter den Höfen, 77972 Mahlberg		Projektnummer: 01
Planinhalt: Ansicht Westen		Plannummer: 5
Planungsstand:		Maßstab: 1:100
Darstellungsart:		
Bauherr: Ohnemus Bua-Concepte GmbH Tulpenweg 8 77977 Rust	Planer: Leon Ohnemus Tulpenweg 8 77977 Rust	Plandatum: 31.07.2023
		Index: A
freigegeben:		Datum:

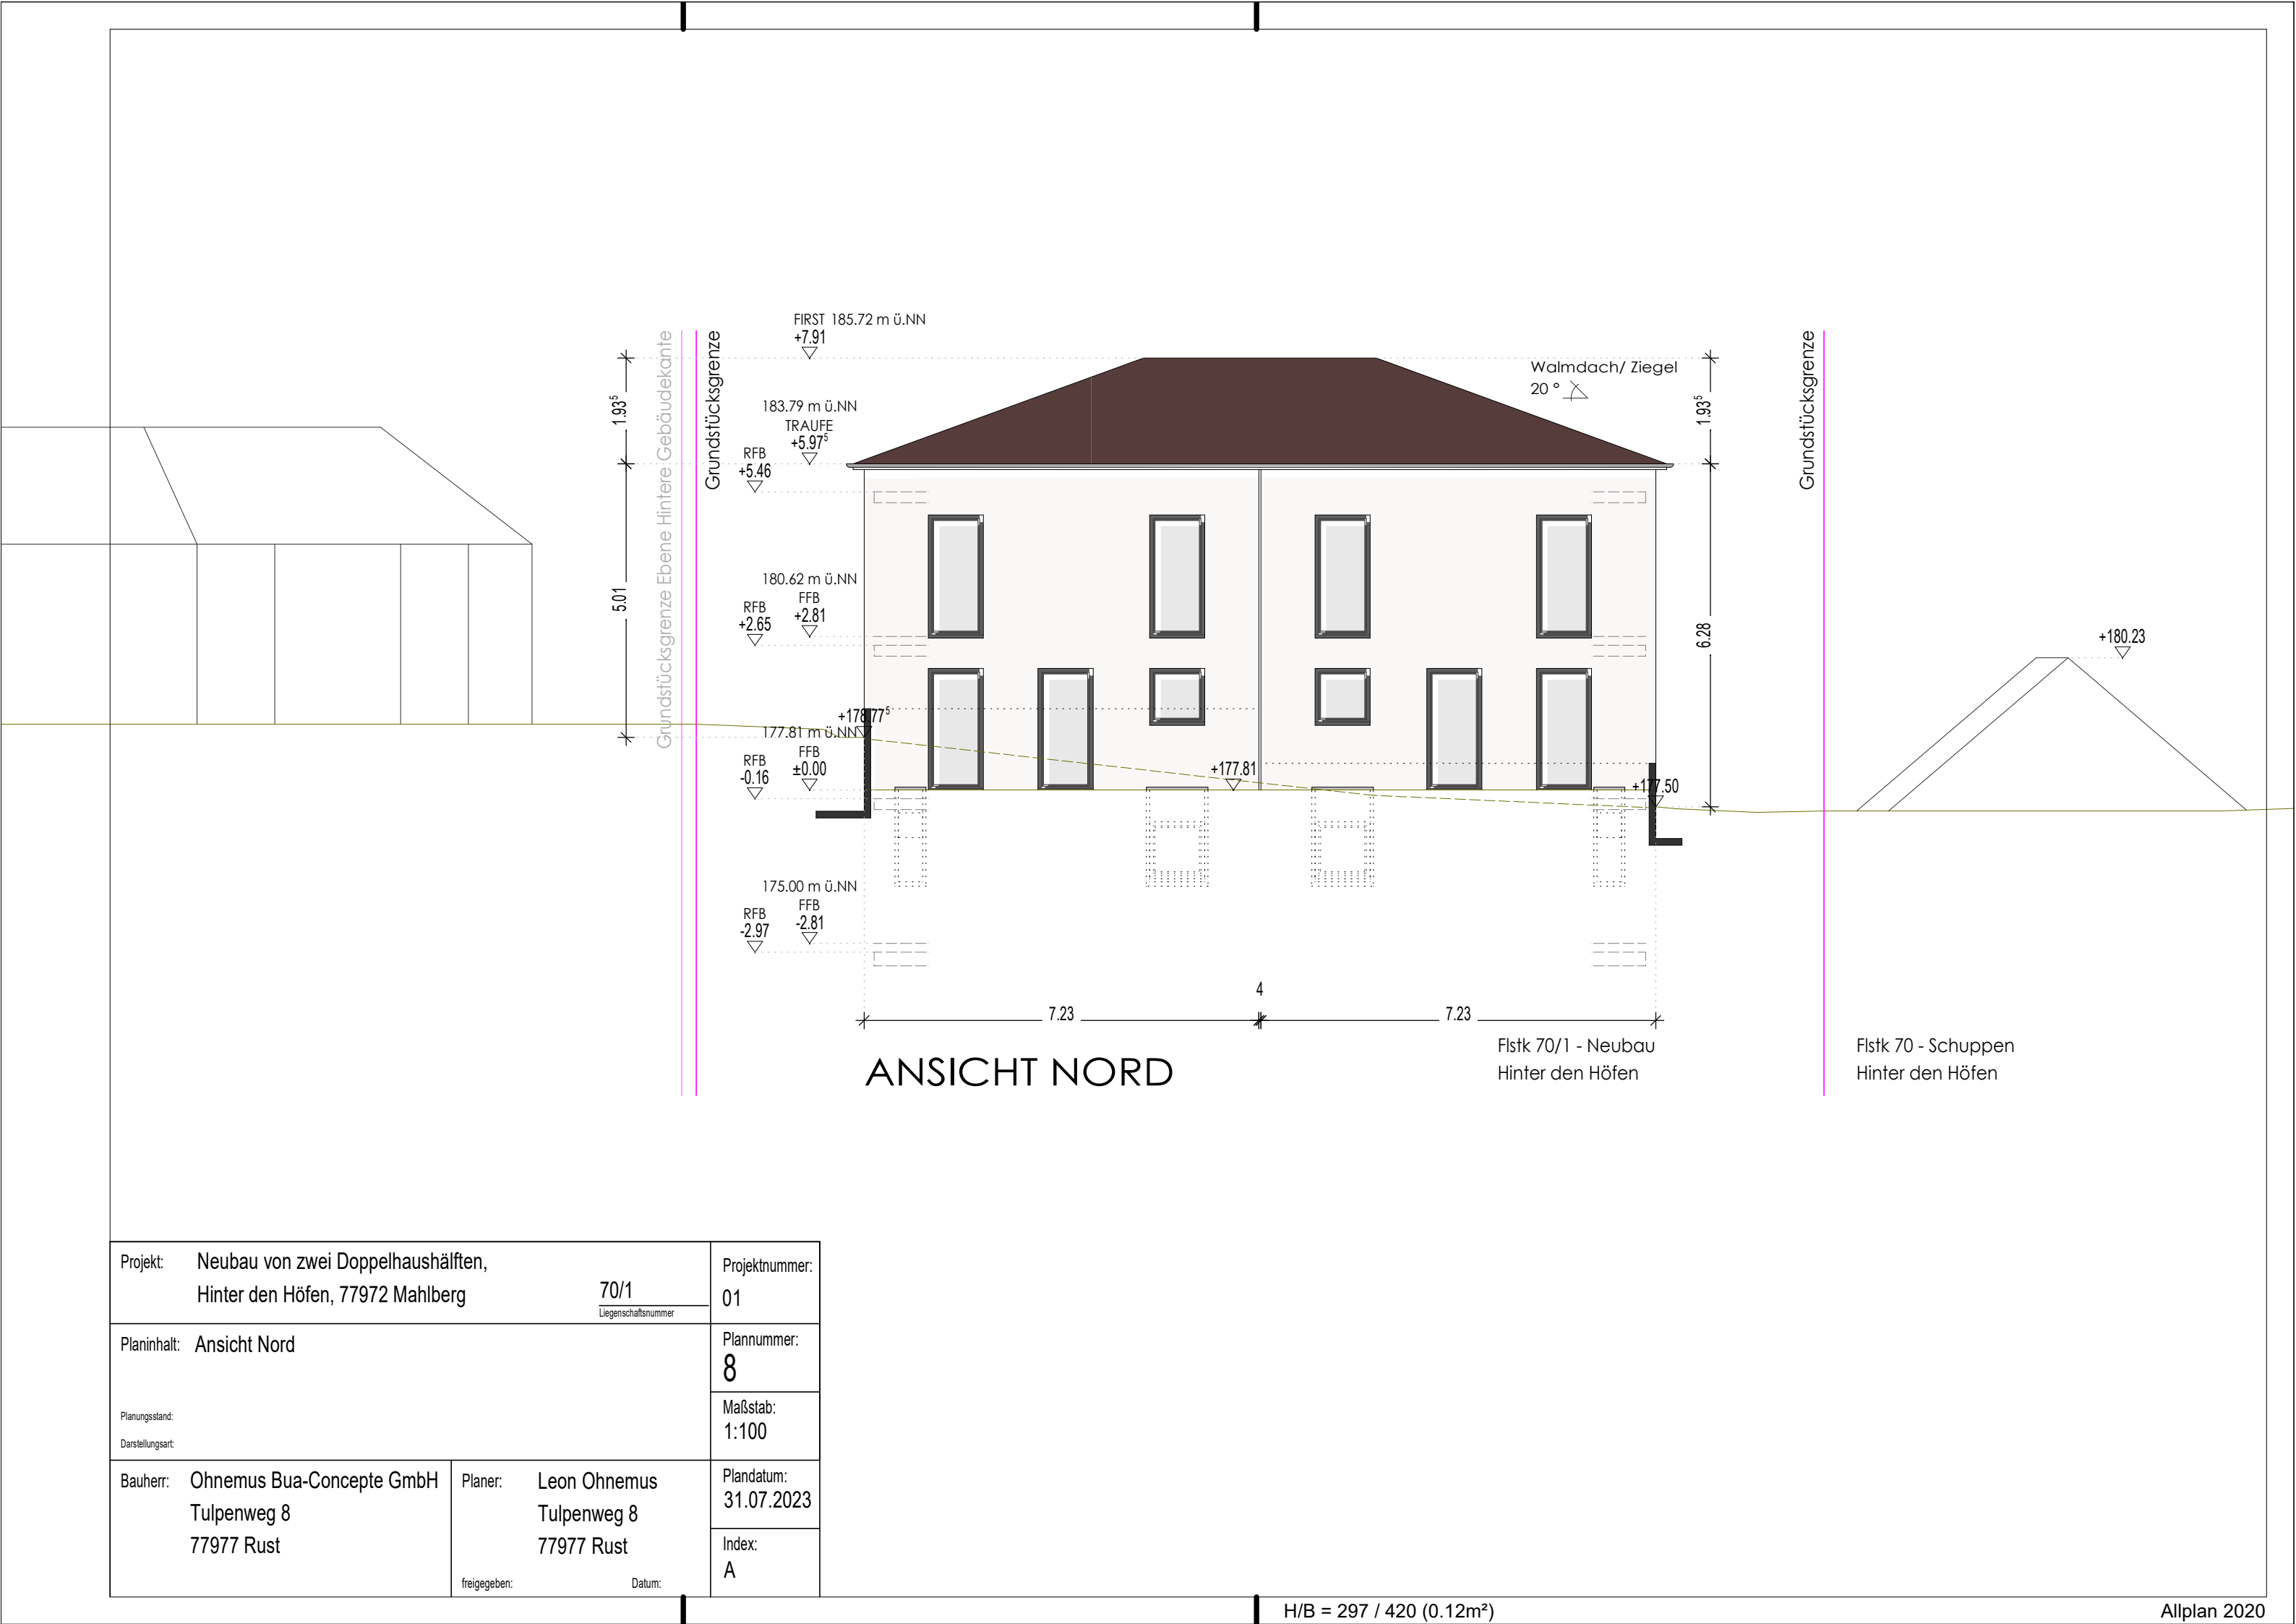

Projekt: Neubau von zwei Doppelhaushälften, Hinter den Höfen, 77972 Mahlberg		Projektnummer: 01
Planinhalt: Ansicht Nord		Plannummer: 8
Planungsstand:		Maßstab: 1:100
Darstellungsart:		
Bauherr: Ohnemus Bua-Concepte GmbH Tulpenweg 8 77977 Rust	Planer: Leon Ohnemus Tulpenweg 8 77977 Rust	Plandatum: 31.07.2023
		Index: A
freigegeben:		Datum:

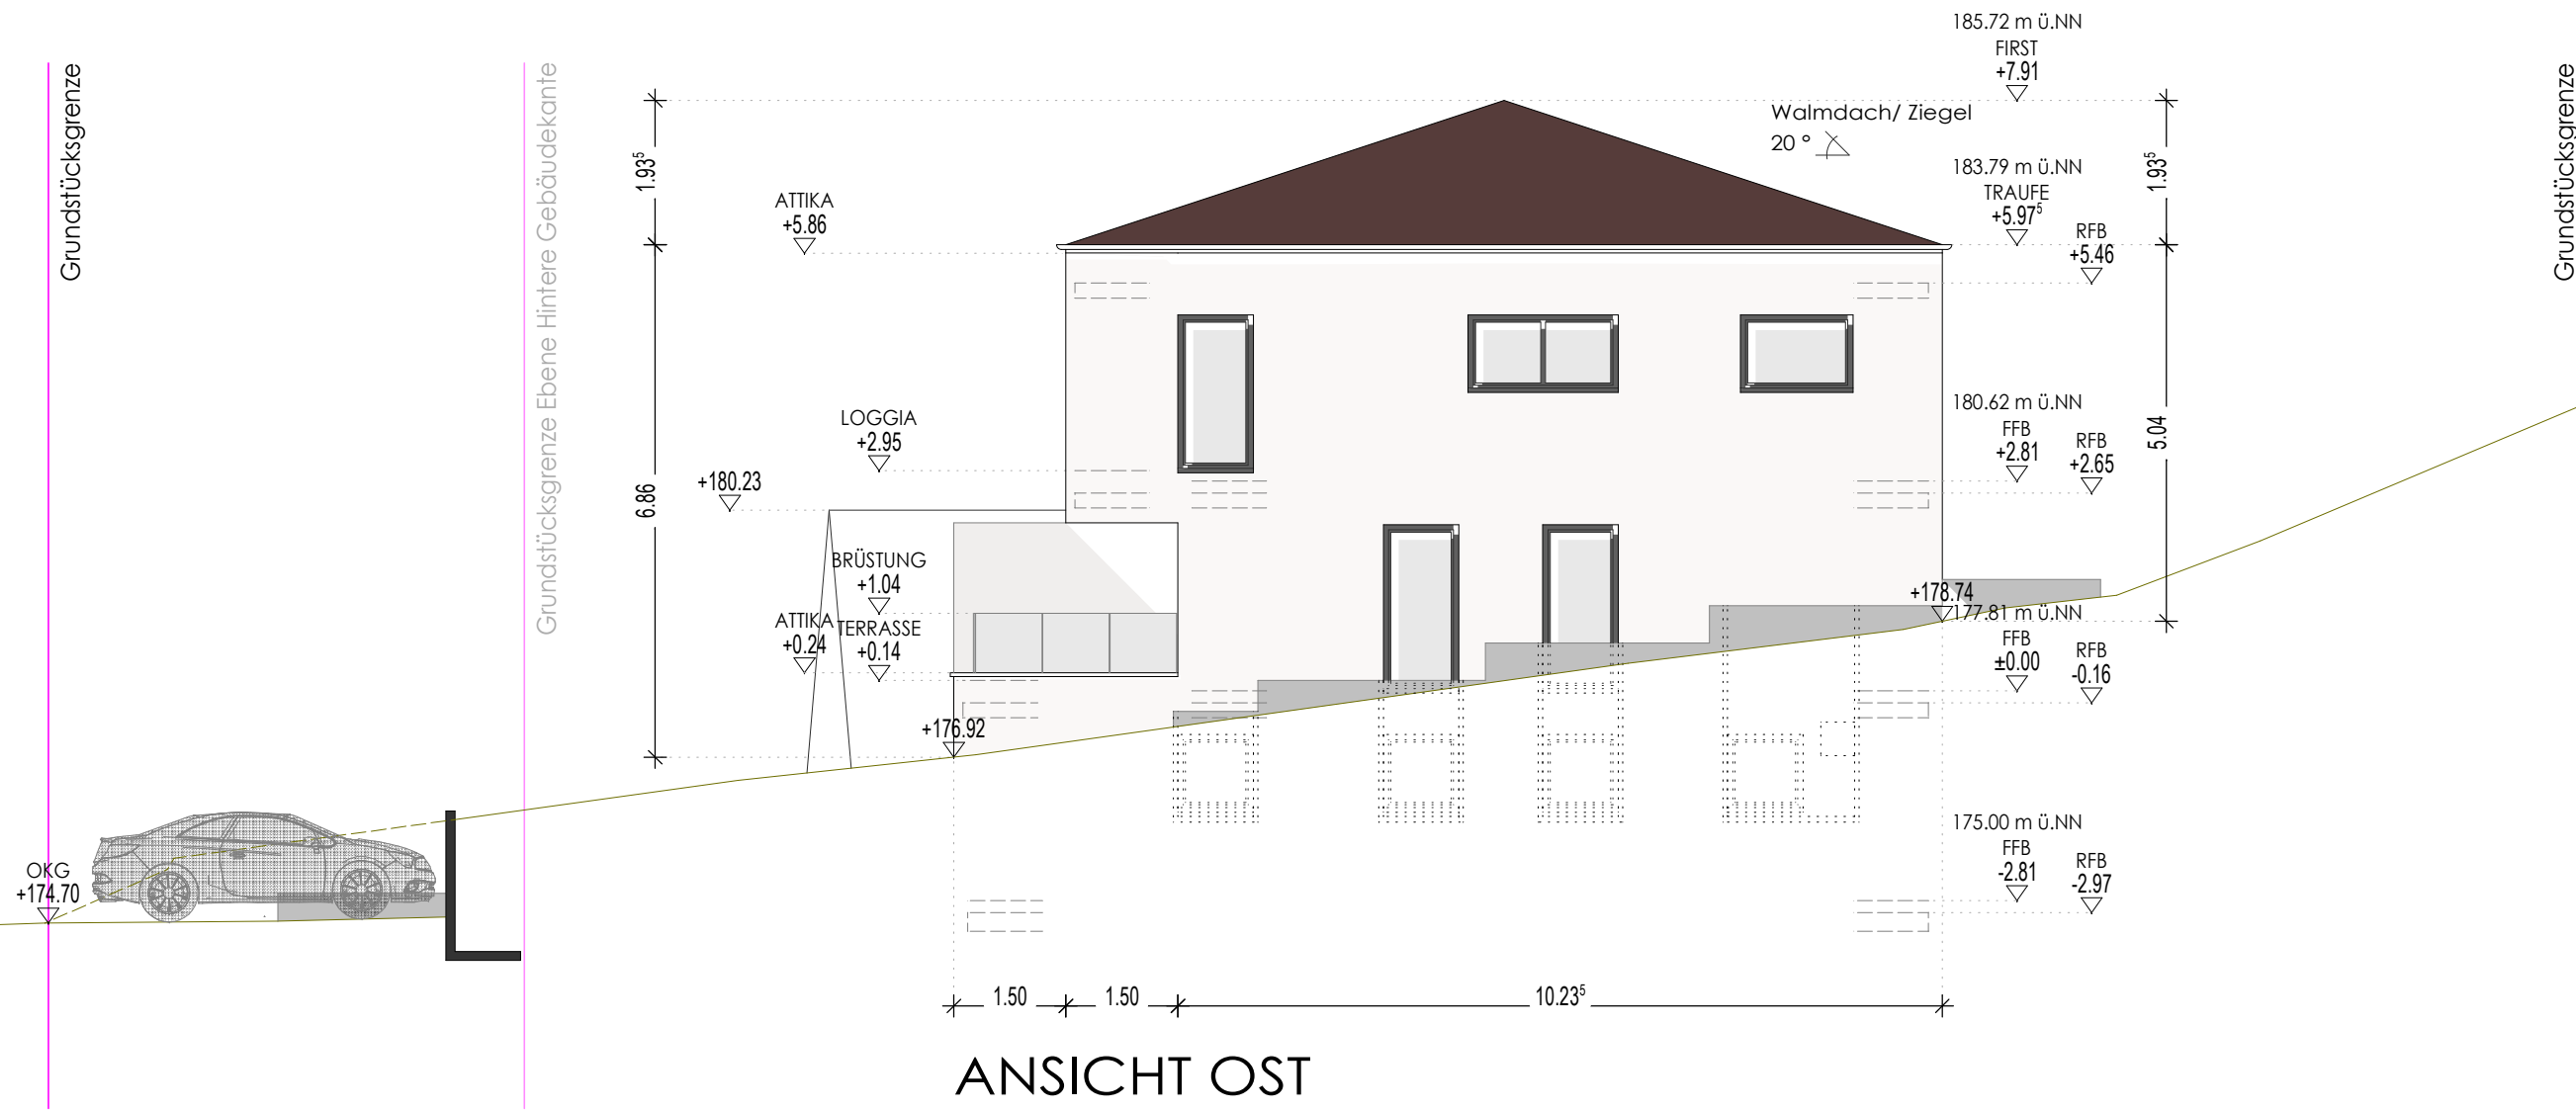

Projekt: Neubau von zwei Doppelhaushälften, Hinter den Höfen, 77972 Mahlberg		Projektnummer: 01
Planinhalt: Ansicht Ost		Plannummer: 6
Planungsstand:		Maßstab: 1:100
Darstellungsart:		
Bauherr: Ohnemus Bua-Concepte GmbH Tulpenweg 8 77977 Rust	Planer: Leon Ohnemus Tulpenweg 8 77977 Rust	Plandatum: 31.07.2023
		Index: A
freigegeben:		Datum:

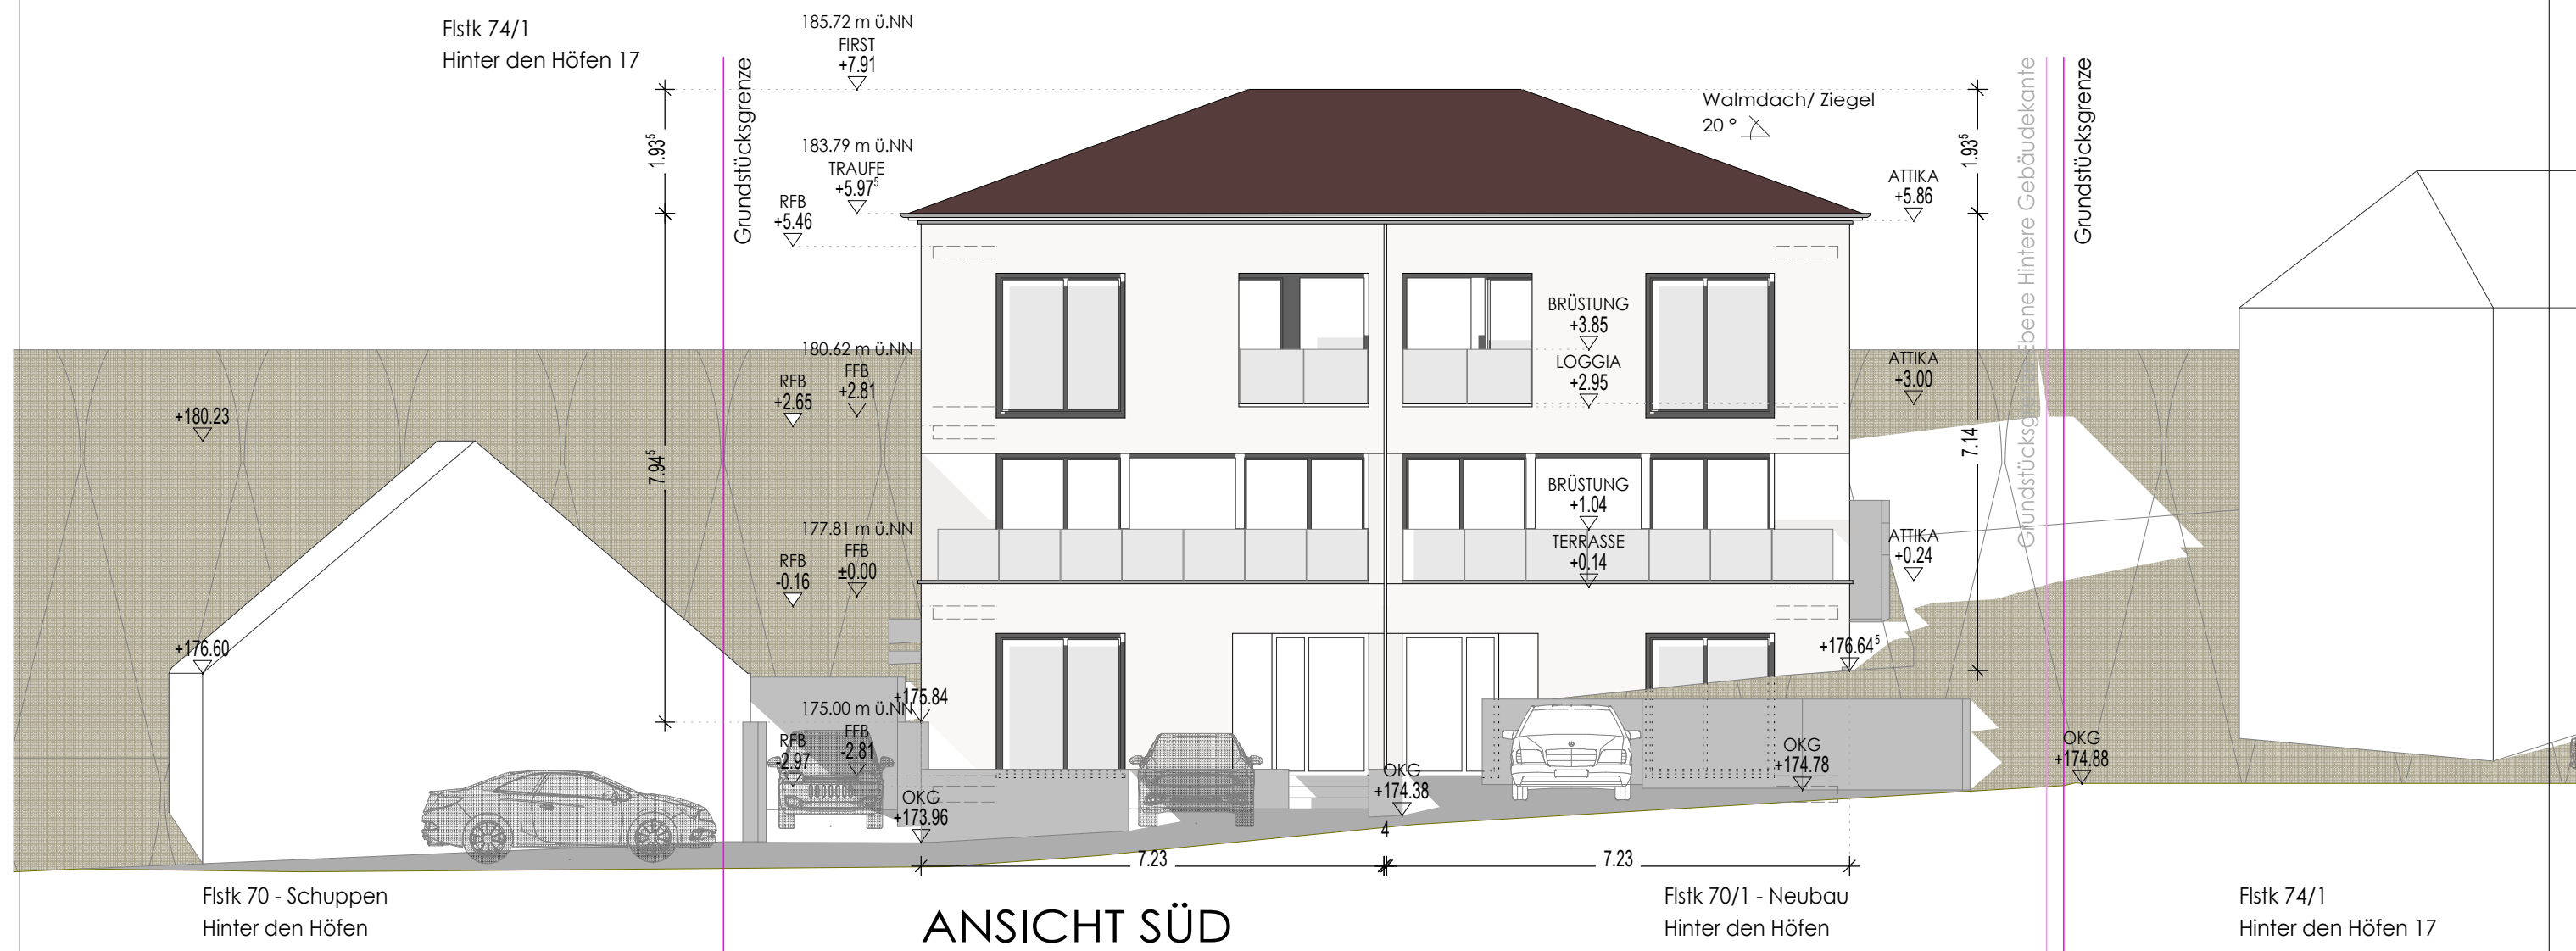

Projekt: Neubau von zwei Doppelhaushälften, Hinter den Höfen, 77972 Mahlberg		Projektnummer: 01
Planinhalt: Ansicht Süd		Plannummer: 7
Planungsstand: Darstellungsart:		Maßstab: 1:100
Bauherr: Ohnemus Bua-Concepte GmbH Tulpenweg 8 77977 Rust	Planer: Leon Ohnemus Tulpenweg 8 77977 Rust	Plandatum: 31.07.2023
		Index: A
freigegeben:	Datum:	