




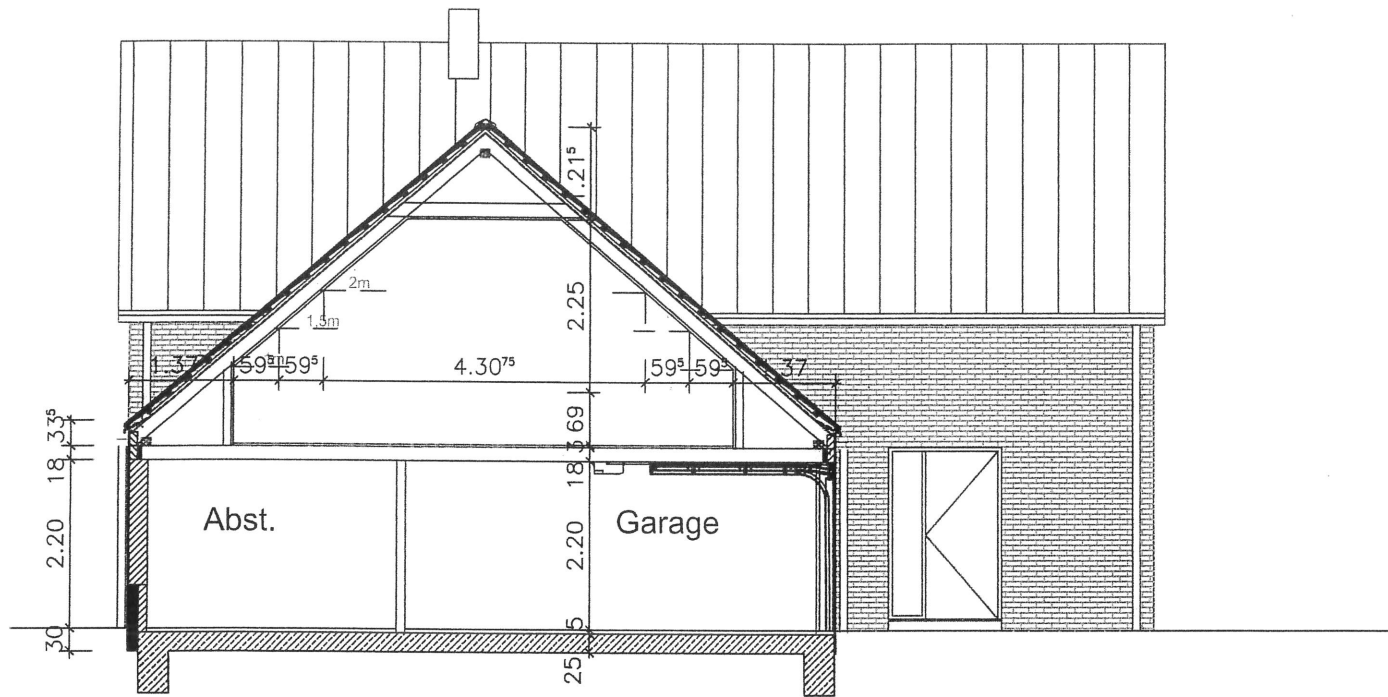

Schnitt B-B / Ost-Ansicht

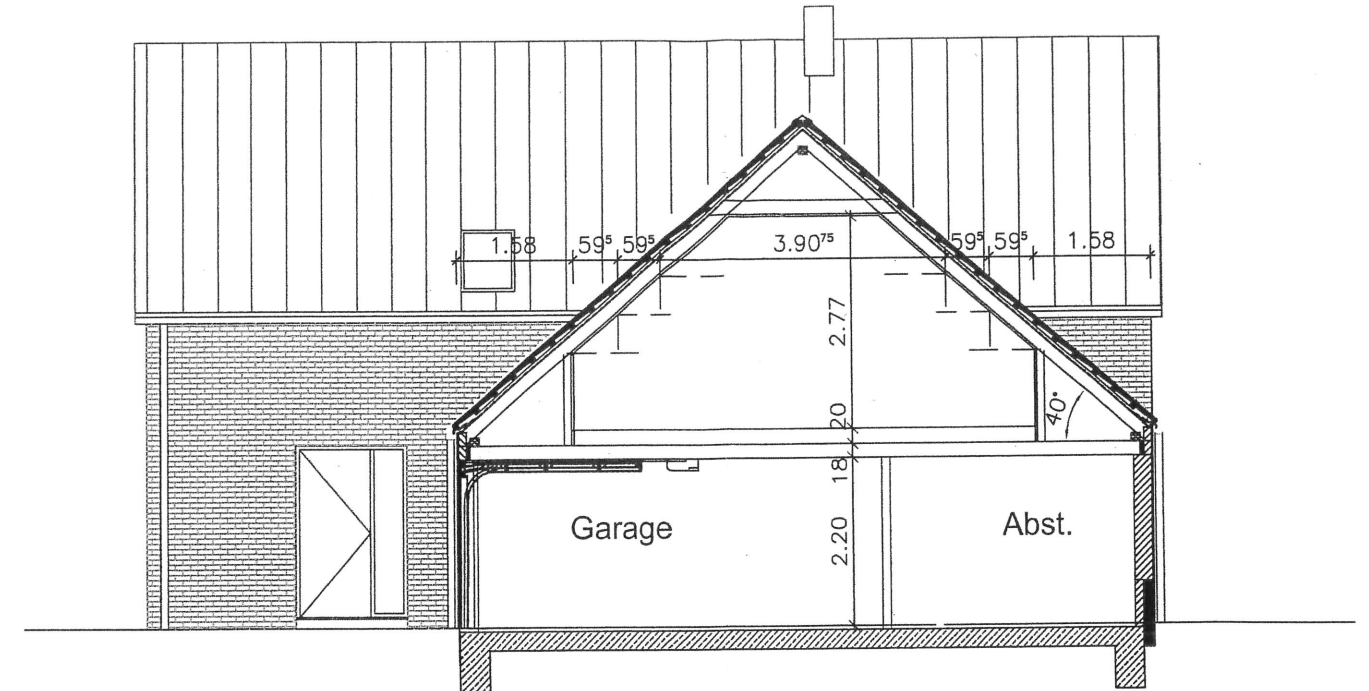

Schnitt C-C / West-Ansicht

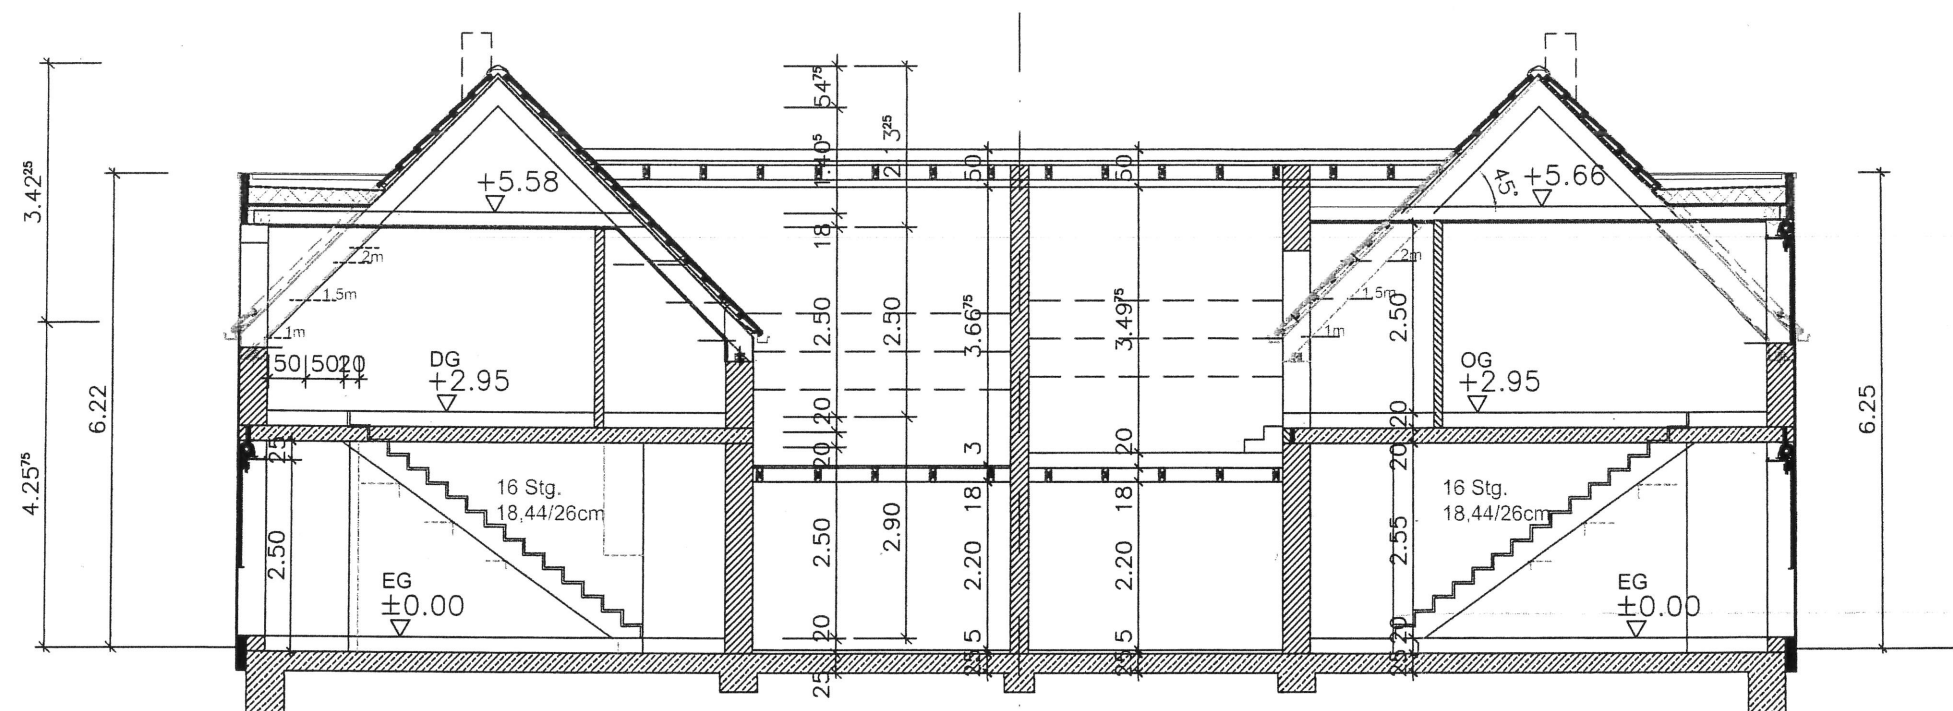

Schnitt A-A

Unterschrift Bauherr:

Unterschrift Architekt:

Projekt-Nr. / Status:
2019-21 Umplanung

Bauherr/-in:
SafeGo Baukontor GmbH
An der Bahn 3
21640 Nottensdorf

Datum: 27.04.2020

Bauvorhaben:
Neubau eines Doppelhauses
Am Walde 4, 21640 Nottensdorf

Darstellung:
Schnitte


Maßstab: 1:100
Blatt-Gr.: A3
Bearbeiten: Me

Blatt-Nr. 4


**Architekt
Basedahl**

Tulpenweg 12
21614 Buxtehude
Tel: 04161 - 81061


info@architekt-basedahl.de
www.architekt-basedahl.de

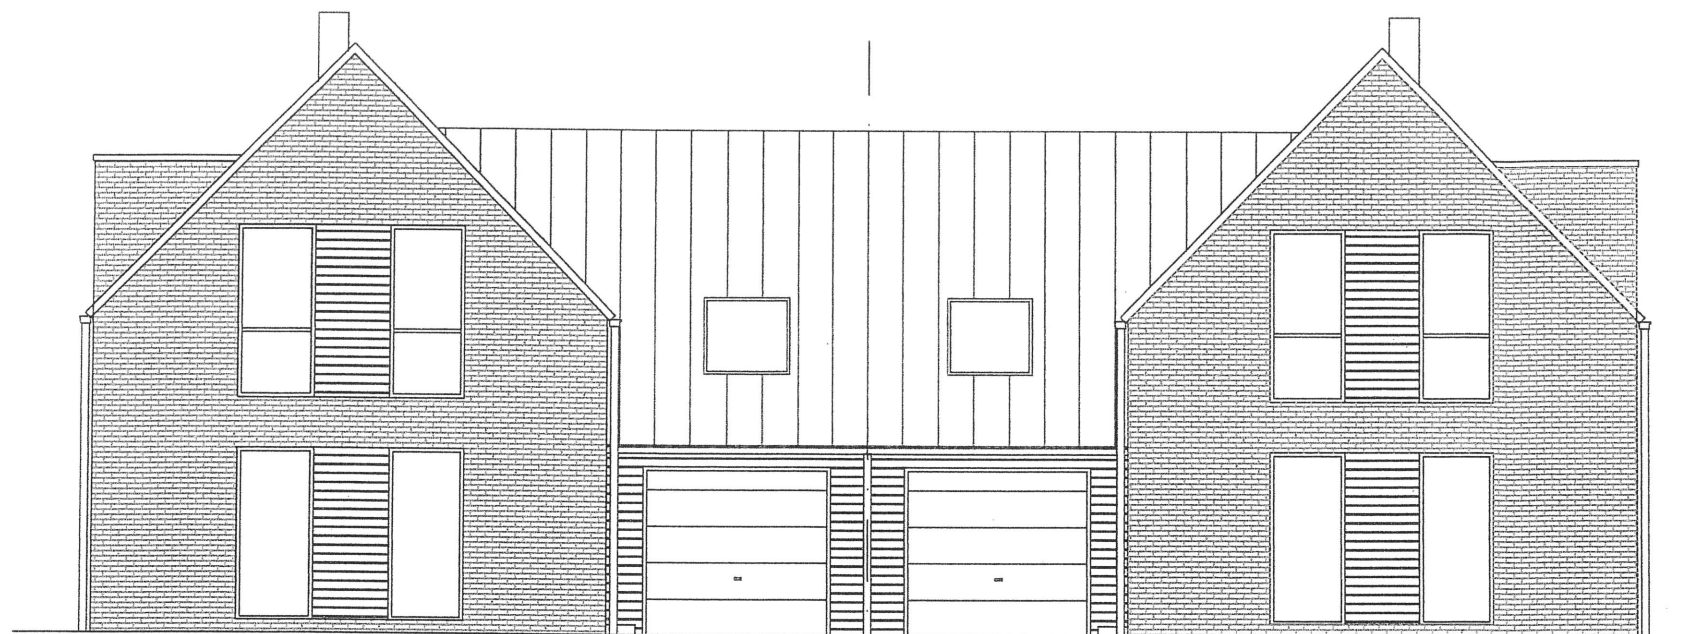


Nord-Ansicht

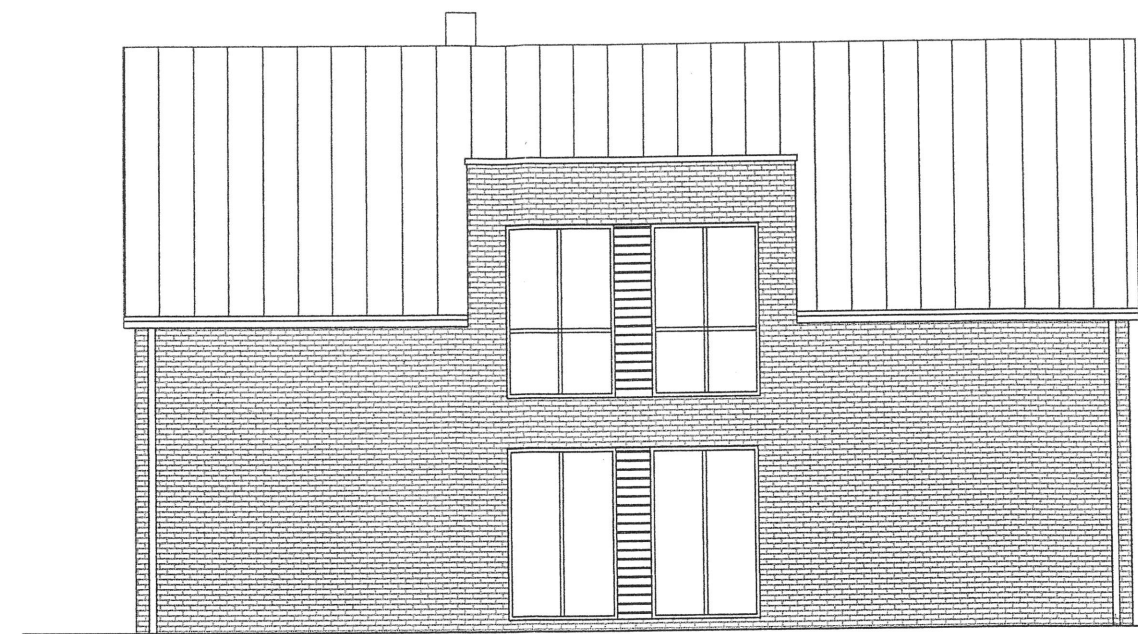

Ost-Ansicht

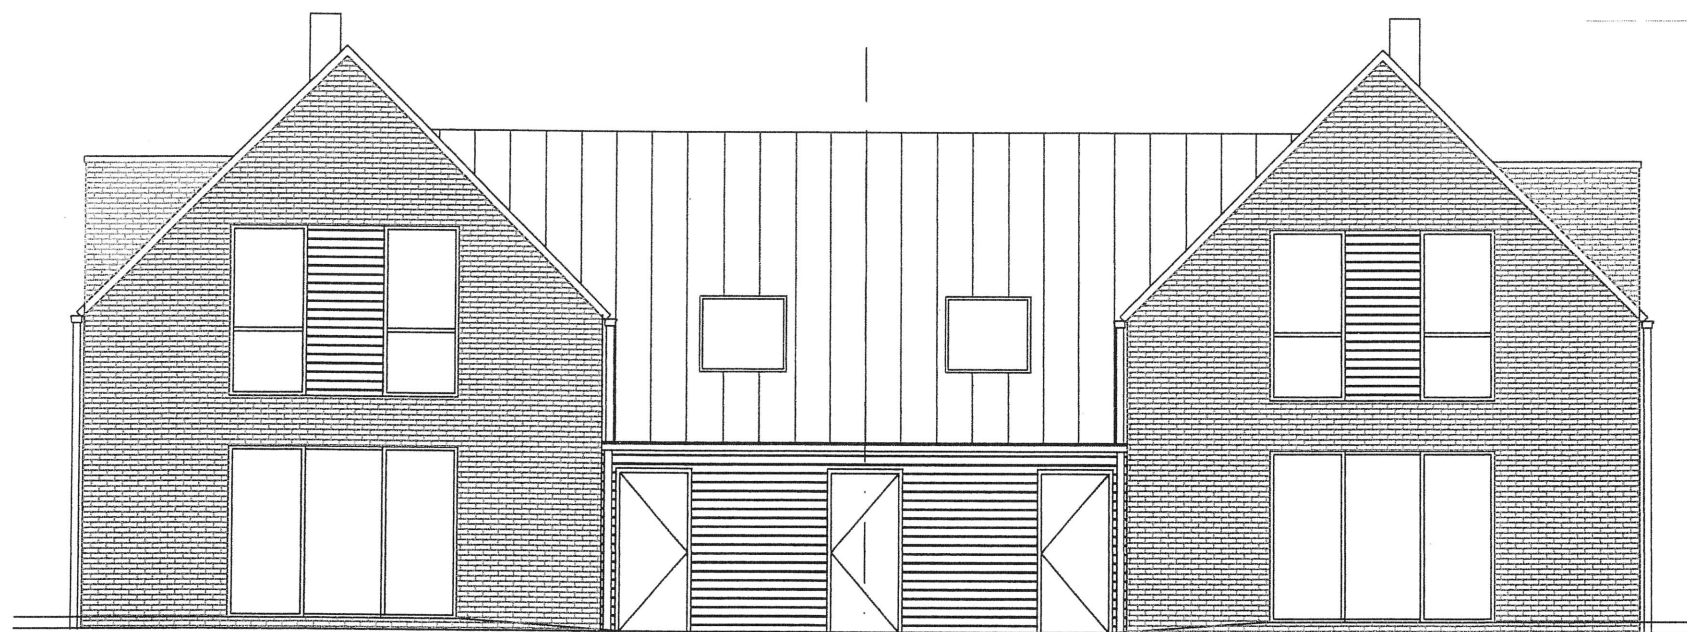

Süd-Ansicht

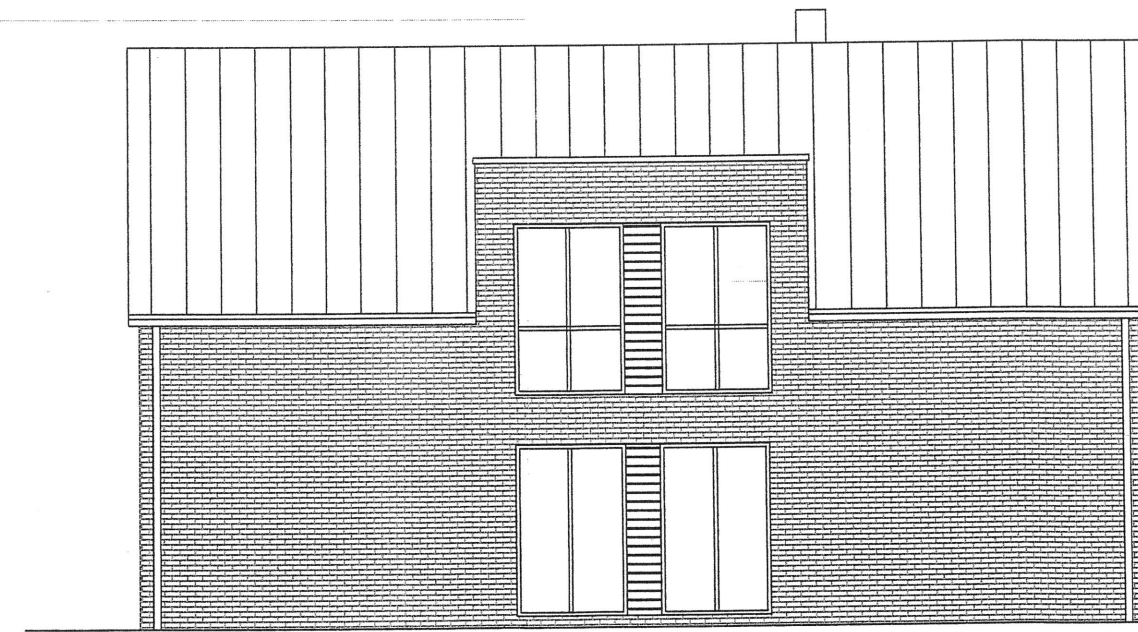

West-Ansicht

Unterschrift Bauherr:

Unterschrift Architekt:

Projekt-Nr. / Status:
2019-21 Umplanung

Bauherr/-in:
SafeGo Baukontor GmbH
An der Bahn 3
21640 Nottensdorf


Datum: 27.04.2020

Bauvorhaben:
Neubau eines Doppelhauses
Am Walde 4, 21640 Nottensdorf

Darstellung:
Ansichten



Maßstab: 1:100
Blatt-Gr.: A3
Bearbeiten: Me

Blatt-Nr.: 5

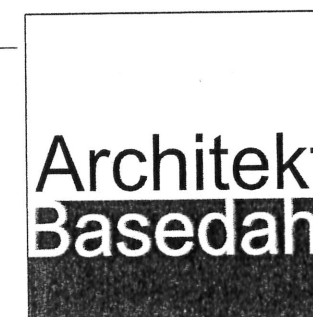

Tulpenweg 12
21614 Buxtehude
Tel: 04161 - 81061

info@architekt-basedahl.de
www.architekt-basedahl.de

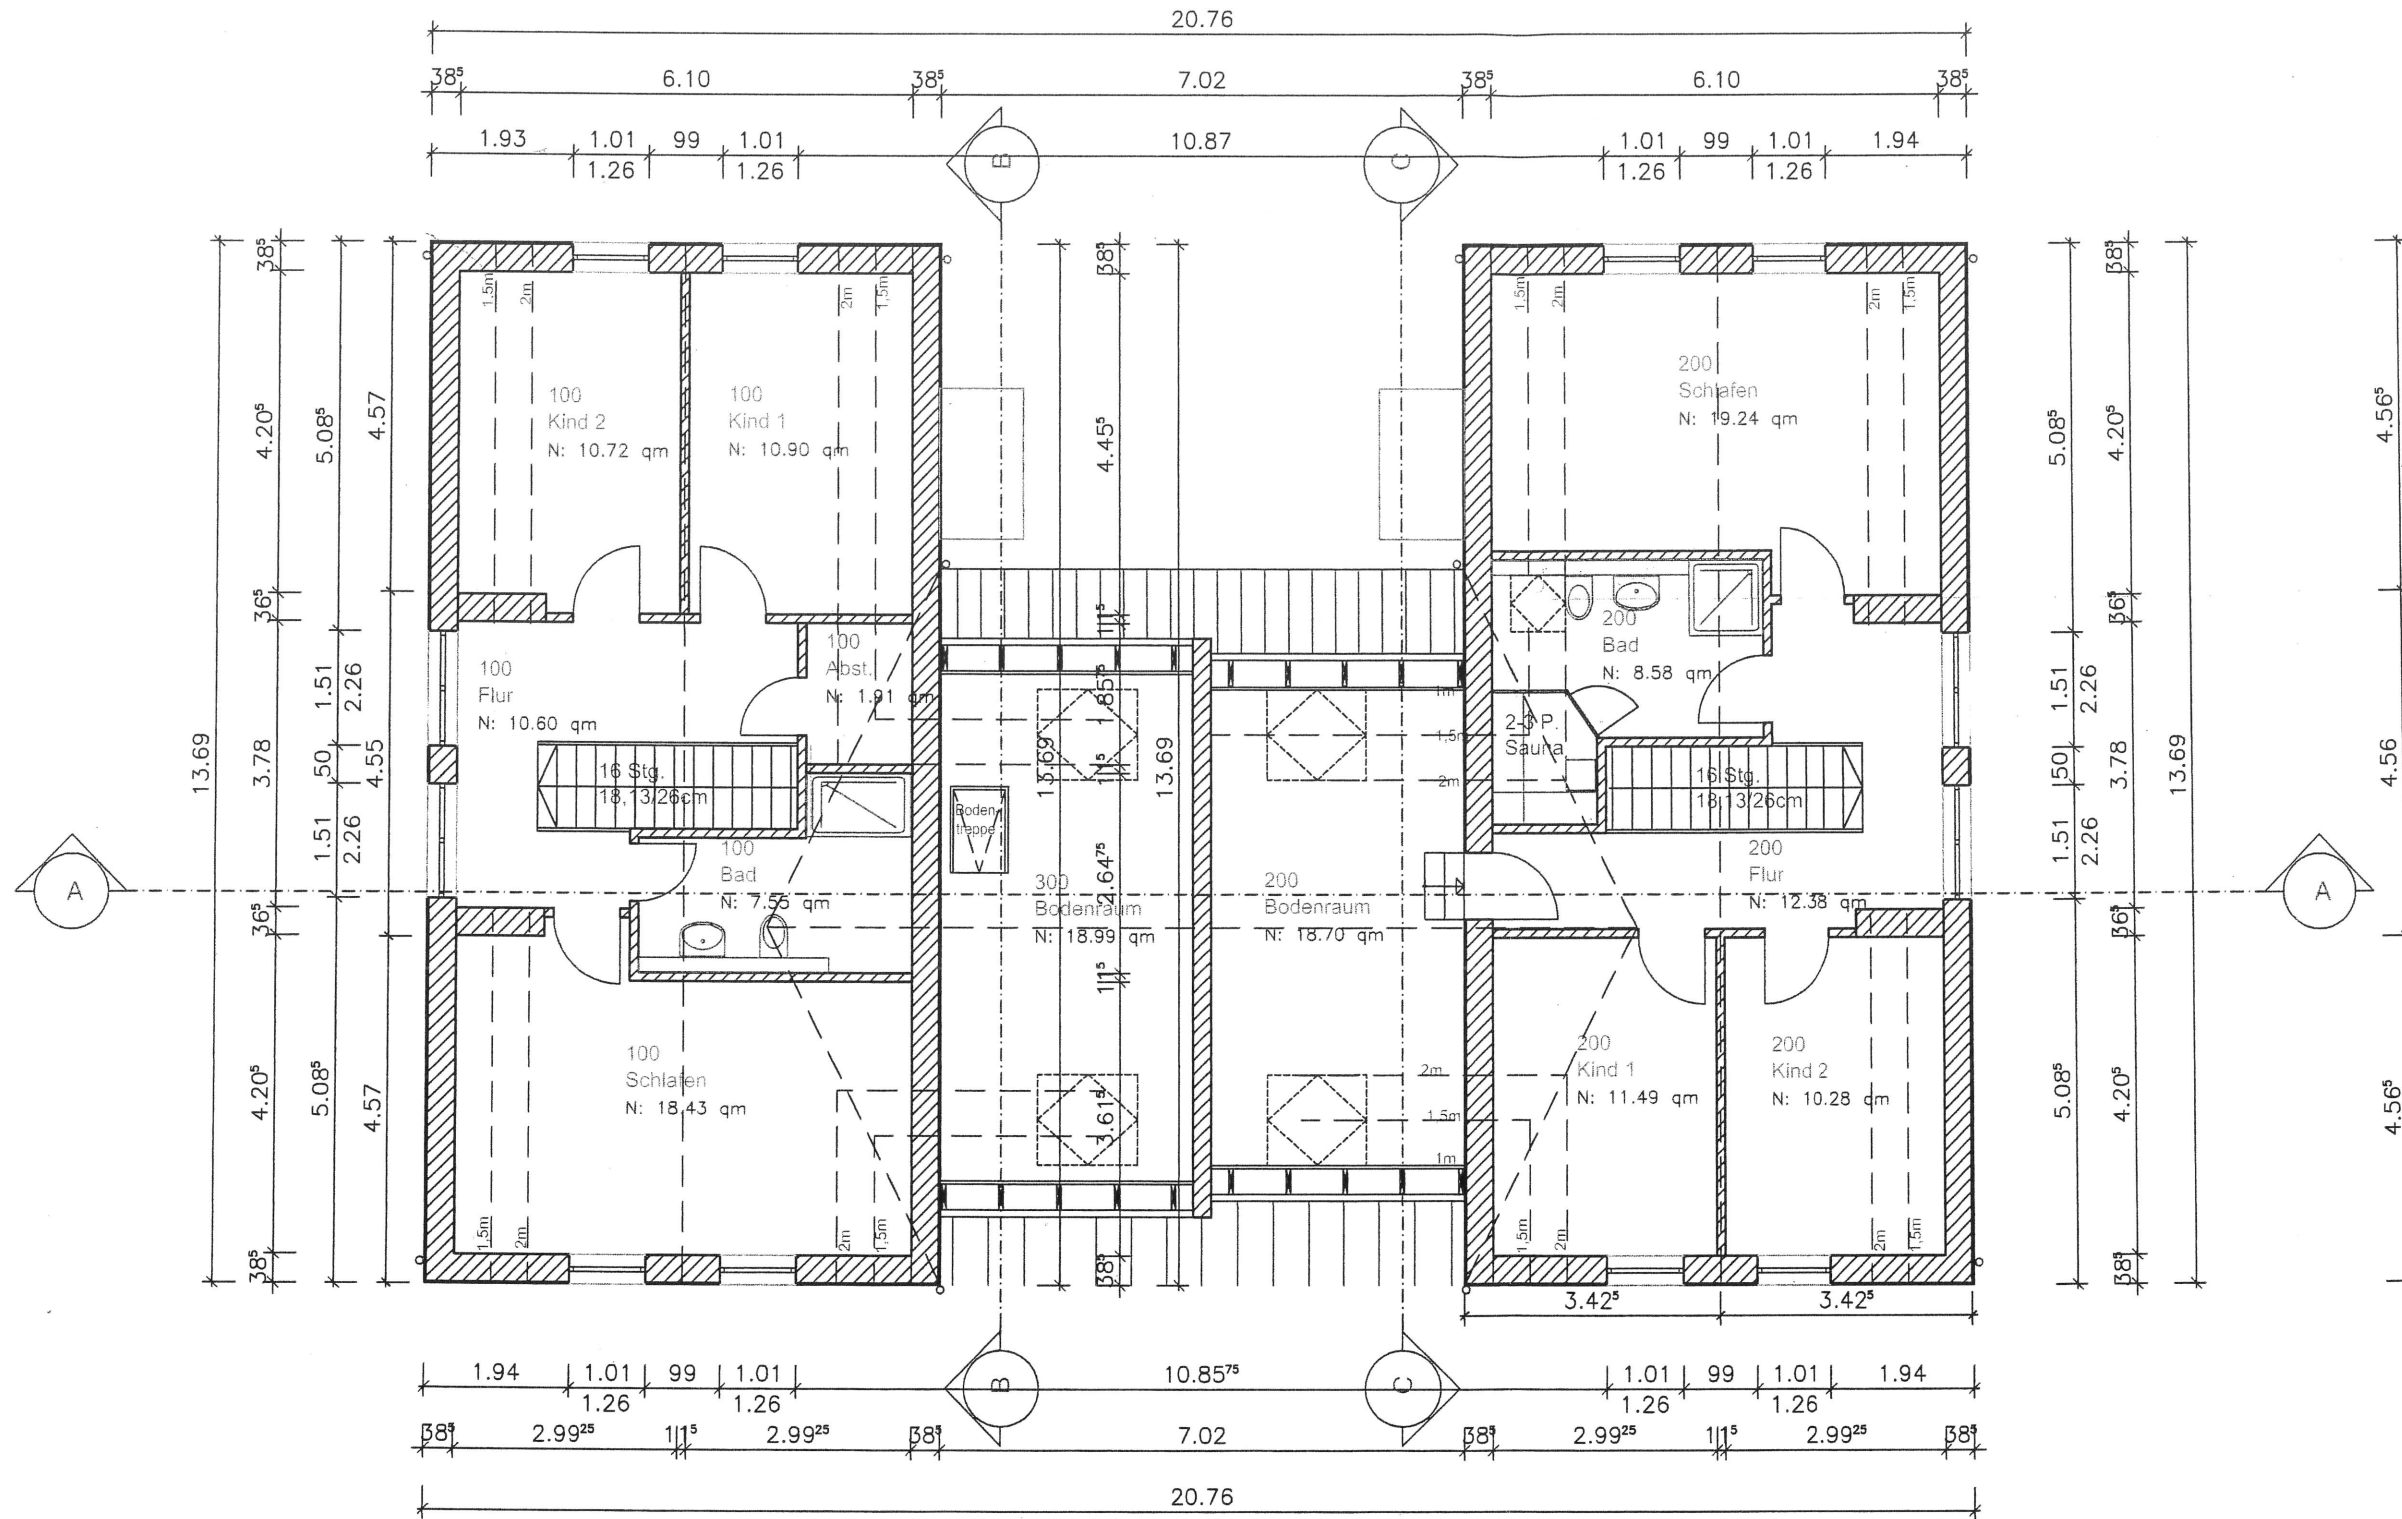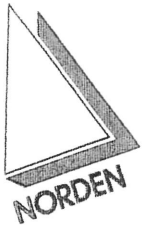

Unterschrift Bauherr:

Unterschrift Architekt:

Projekt-Nr. / Status:
2019-21 Umplanung

Bauherr/-in:
SafeGo Baukontor GmbH
An der Bahn 3
21640 Nottensdorf

Bauvorhaben:
Neubau eines Doppelhauses
Am Walde 4, 21640 Nottensdorf

Darstellung:
Grundriss DG

Maßstab: 1:100
Blatt-Gr.: A3
Bearbeiter: Me


Datum: 27.04.2020

Blatt-Nr.: 3



Tulpenweg 12
21614 Buxtehude
Tel: 04161 - 81061

info@architekt-basedahl.de
www.architekt-basedahl.de

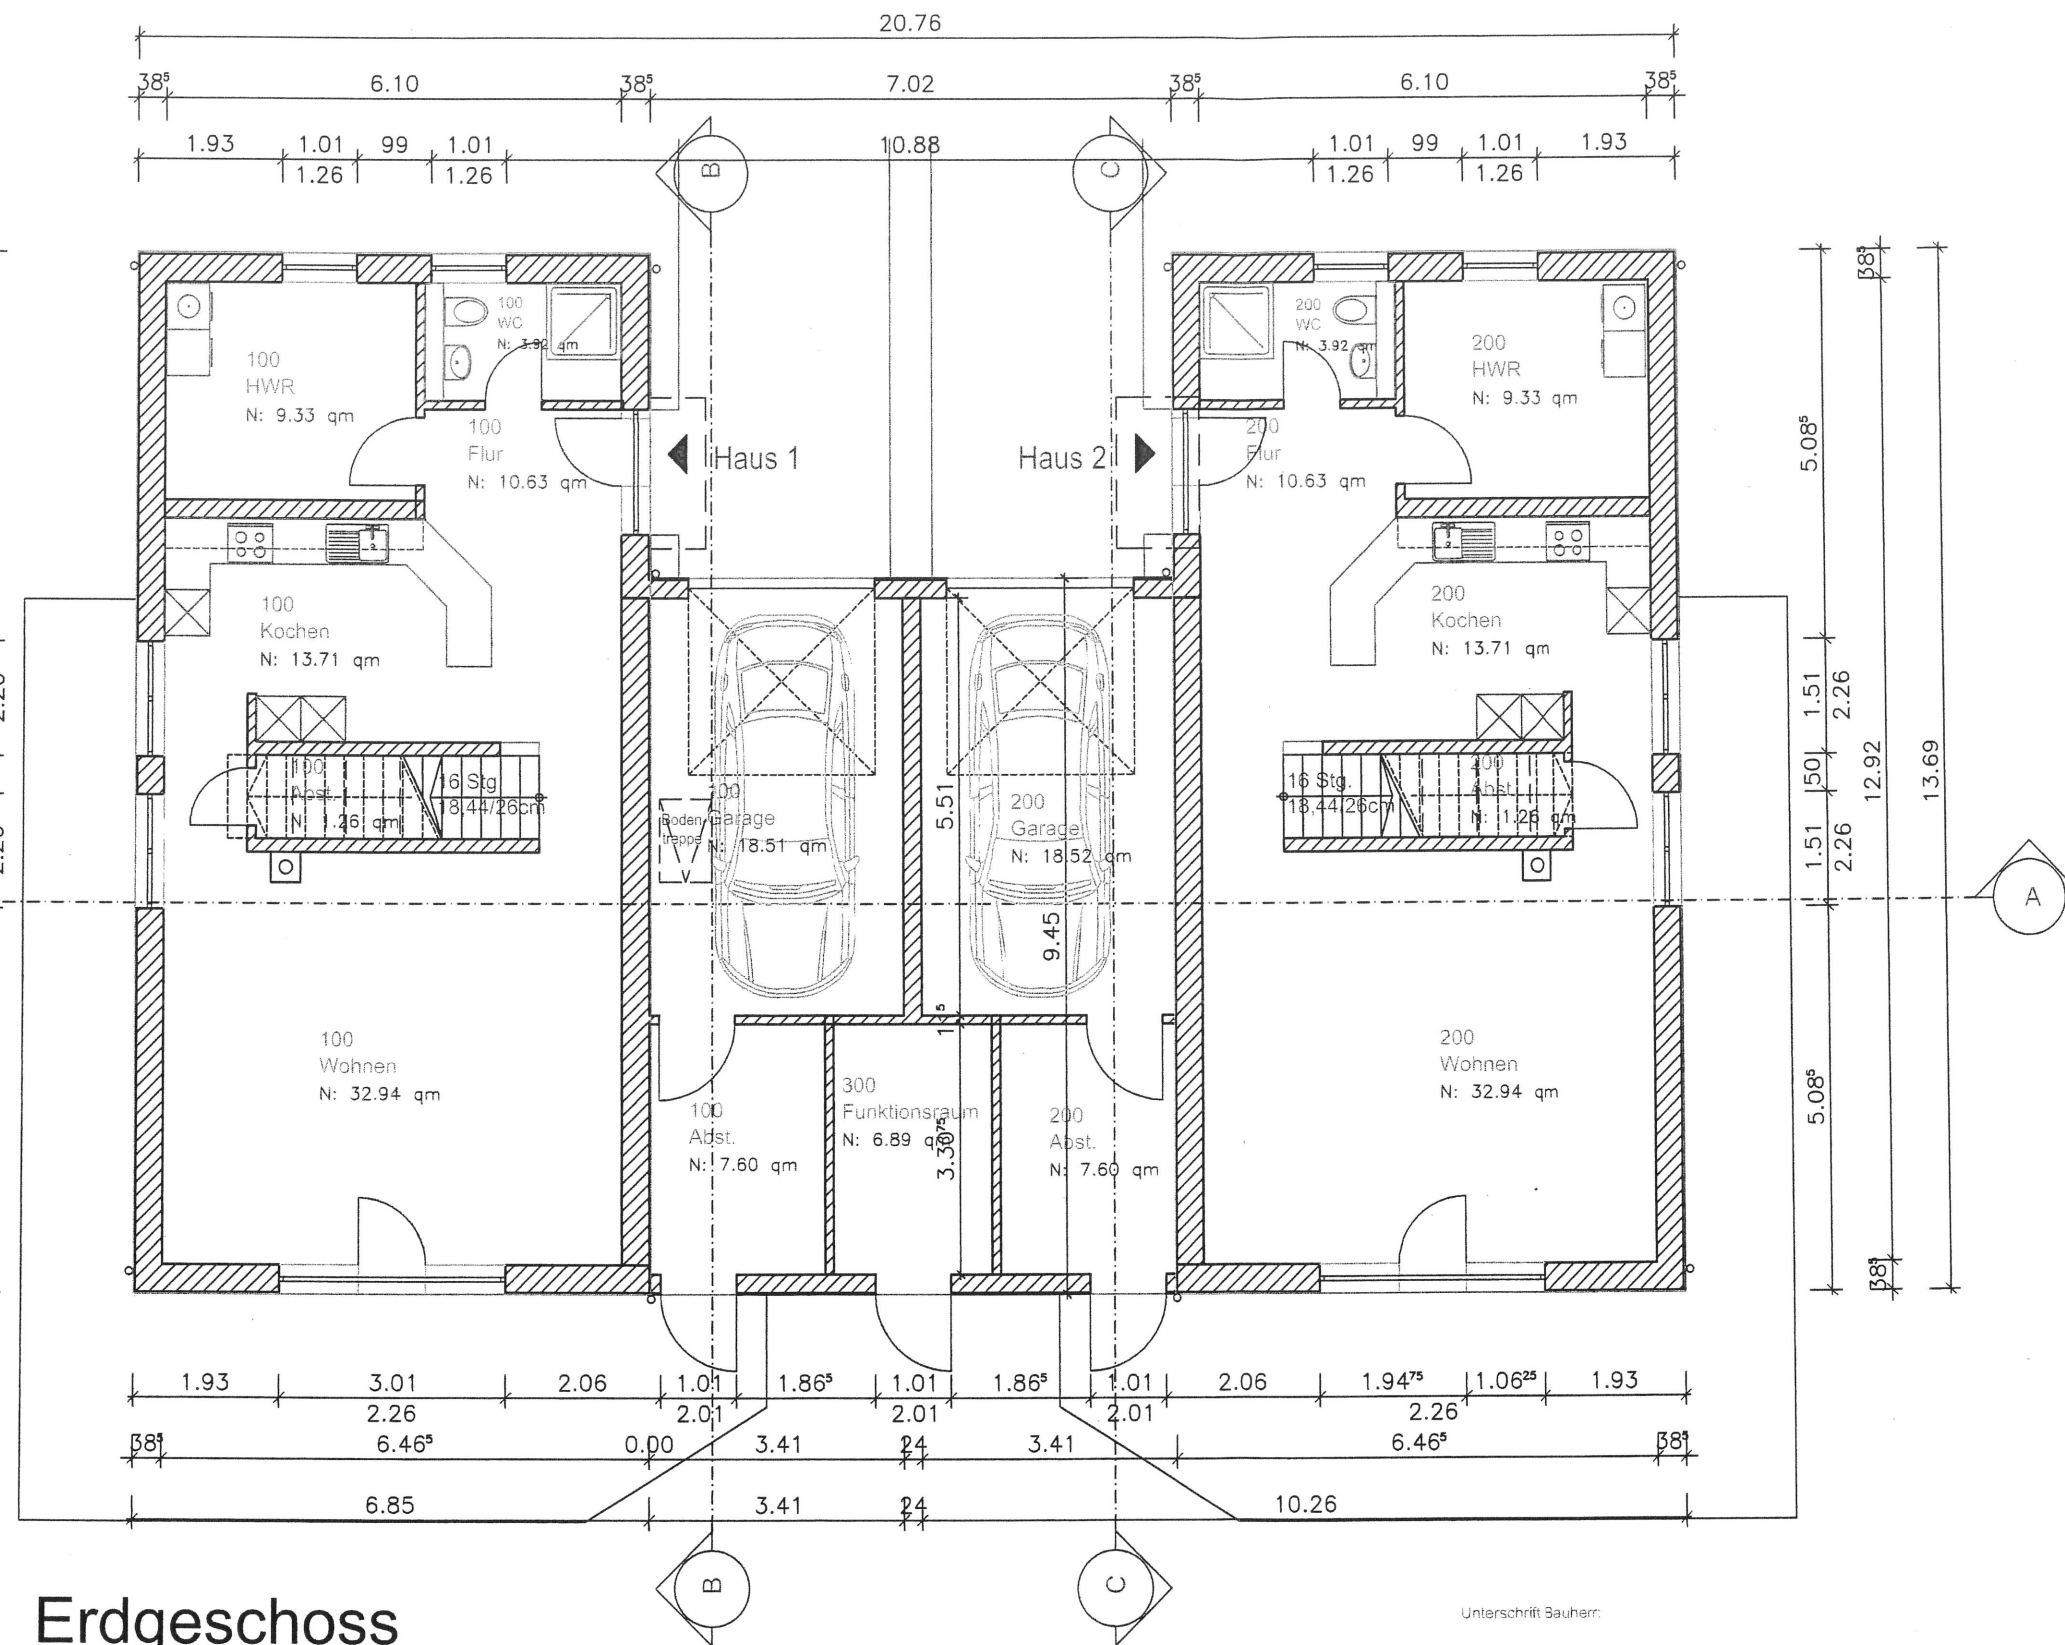





Erdgeschoss

Unterschrift Architekt:

Blatt-Nr.: 4

info@architekt-basedahl.de
www.architekt-basedahl.de

Am Walde

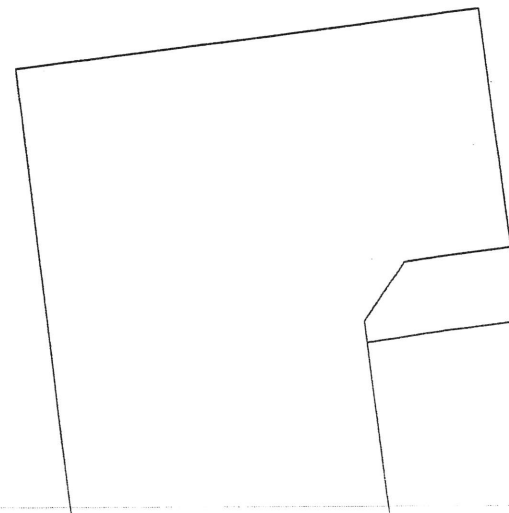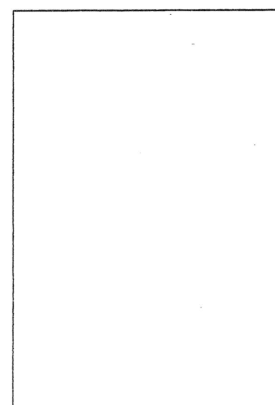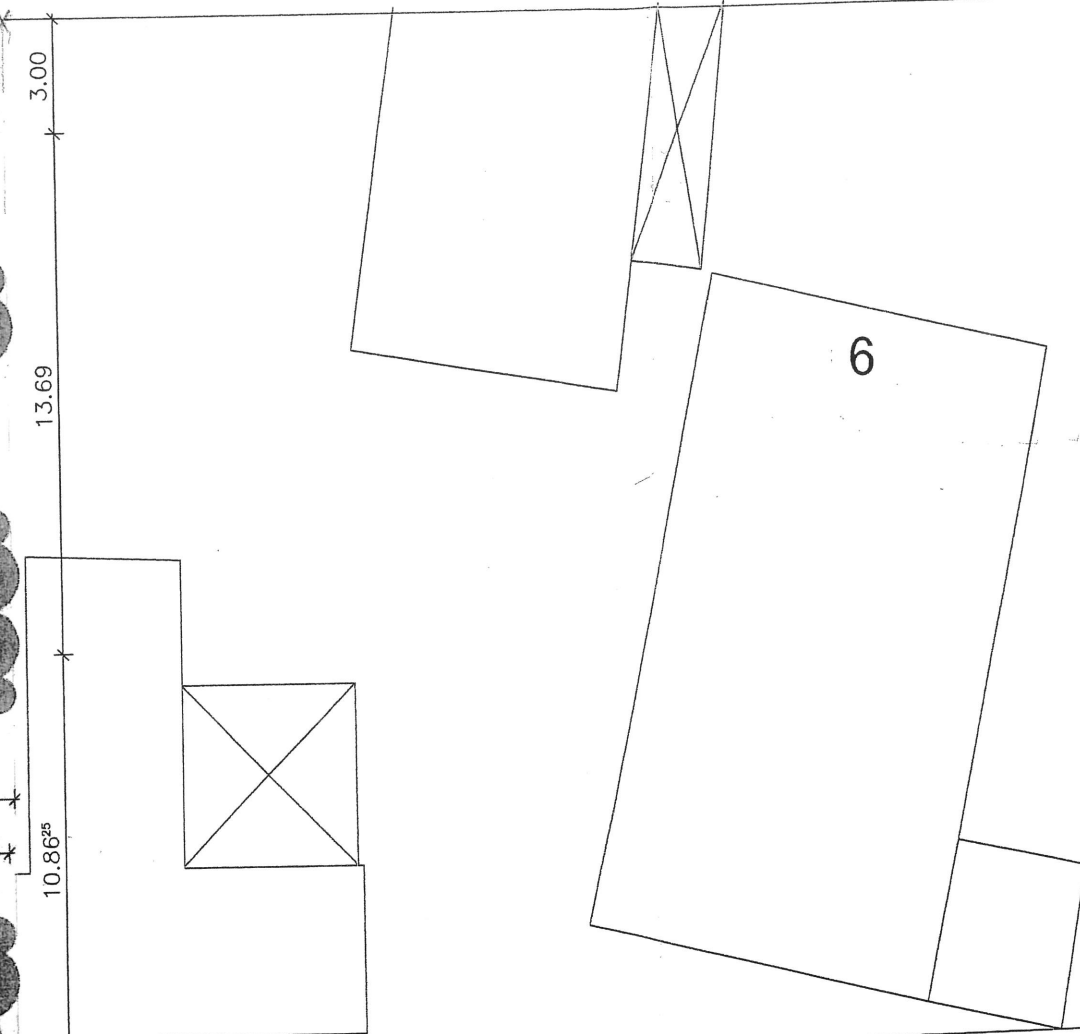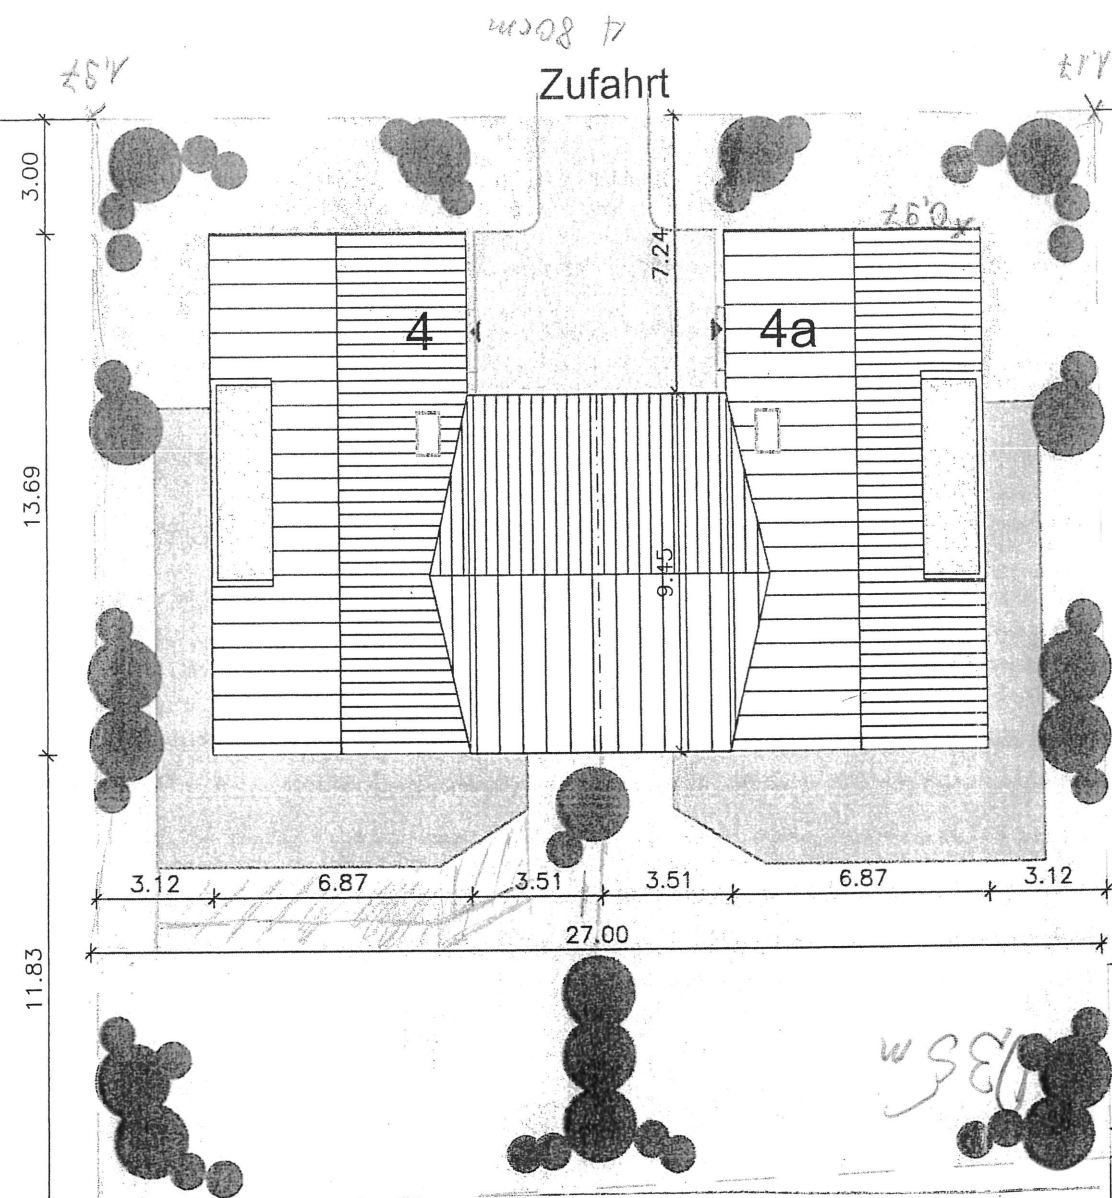

Unterschrift Bauherr:

Unterschrift Architekt:

Projekt-Nr. / Status
2019-21 BAUANTRAG

Bauherr/in:
SafeGo Baukontor GmbH
An der Bahn 2
21640 Nottensdorf

Datum: 04.03.2020

Bauvorhaben:
Neubau eines Wohnhauses mit 2 WE
Am Walde 4, 21640 Nottensdorf

Darstellung:
Lageplan

Maßstab: 1:200
Blatt-Gr: A3
Bearbeiter: Me

Blatt-Nr. B1

**Architekt
Basedahl**

Tulpenweg 12
21614 Buxtehude
Tel: 04161 - 81061

info@architekt-basedahl.de
www.architekt-basedahl.de