


confidential
Folie von Spucklin
Engel & Völkers
10. März 2012 16:12

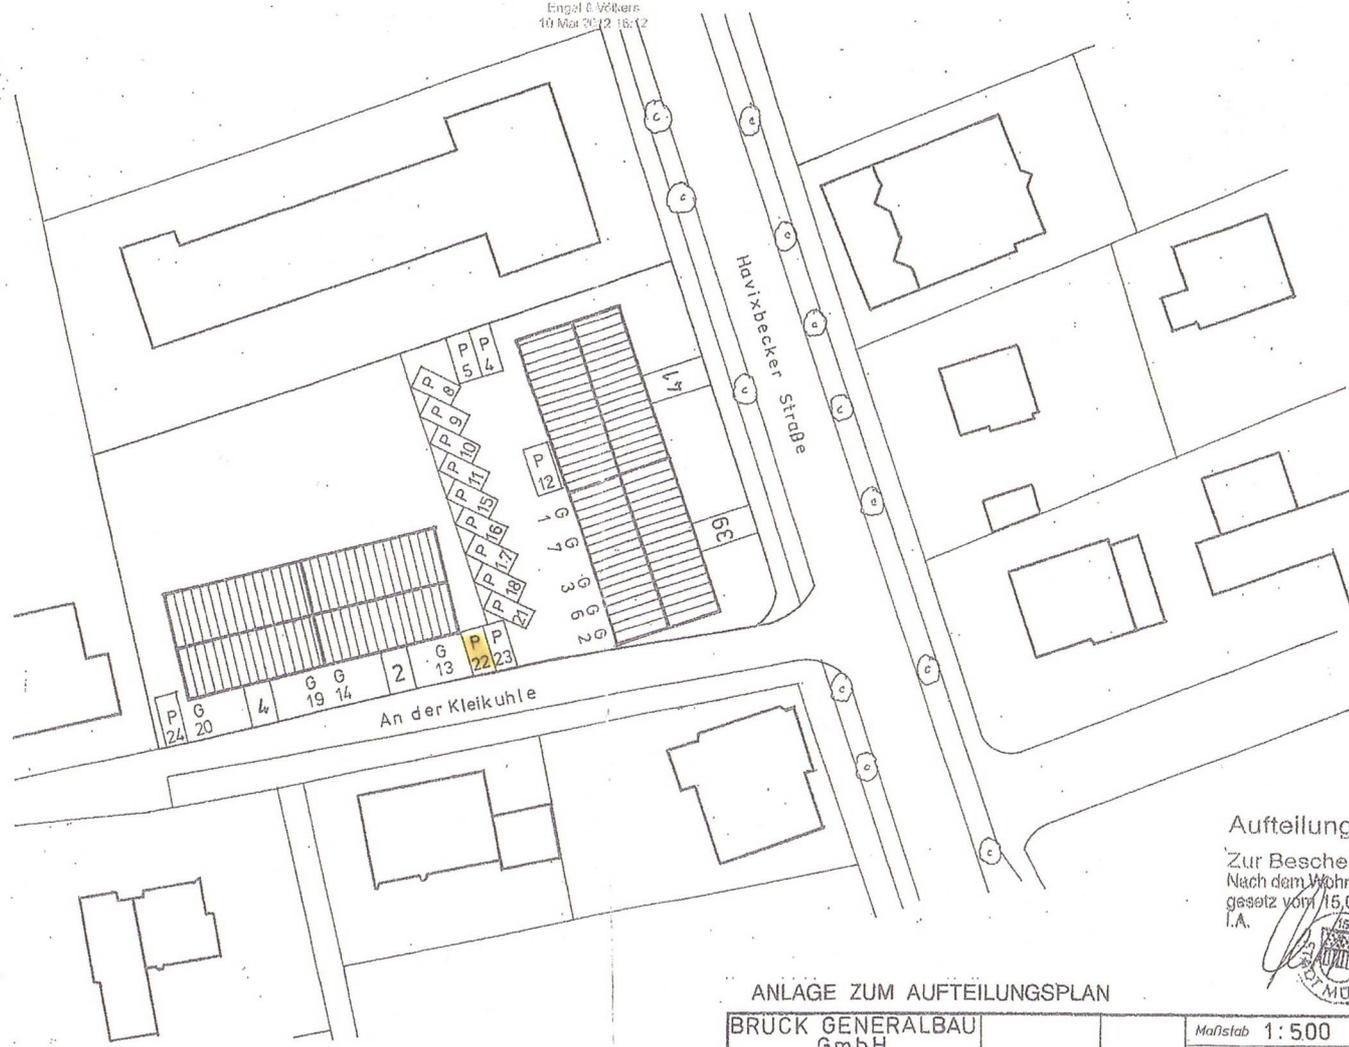

Aufteilungsplan-AZ 10.0241
Zur Bescheinigung vom 25.02.12
Nach dem Wohnungseigentums-
gesetz vom 15.03.1951
i.A.



ANLAGE ZUM AUFTEILUNGSPLAN

BRÜCK GENERALBAU GmbH		Maßstab 1:500	
Geister Landweg 8-13		LAGEPLAN	
		Bearb. 9.99	Name
		Gepr.	
		Norm	
		WOHNGEBÄUDE	
		STELLPLATZNACHWEIS	
		AN DER KLEIKUHLE 2-4 Blq	
		48161 MÜNSTER ROXEL	
Zust.	Änderung	Datum	Name

confidential
Folie von Spucklin
Engel & Völkers
10. März 2012 16:12