

# REIHENHAUS 3


## 1. OBERGESCHOSS

Flur	2,08 m <sup>2</sup>
Bad	5,47 m <sup>2</sup>
Schlafen	16,25 m <sup>2</sup>
Ankleide	6,26 m <sup>2</sup>
HWR	3,26 m <sup>2</sup>
Balkon	(3,77 m <sup>2</sup> ) 1,89 m <sup>2</sup>
<b>Gesamt</b>	<b>35,21 m<sup>2</sup></b>

## 2. OBERGESCHOSS

Flur	3,52 m <sup>2</sup>
Kinderzim. 1	12,88 m <sup>2</sup>
Kinderzim. 2	12,21 m <sup>2</sup>
Bad	4,44 m <sup>2</sup>
<b>Gesamt</b>	<b>33,05 m<sup>2</sup></b>


## LAGEPLAN

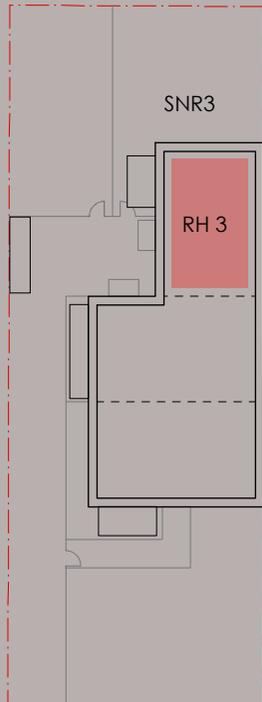




Balkone und Terrassen werden hierbei zu 50% angerechnet.  
Grundrisse im Maßstab 1:100  
(bei einem Ausdruck von A4 bei 100%).  
Alle Flächenangaben ohne Gewähr.

# Letzteallee 13

## 1. OBERGESCHOSS

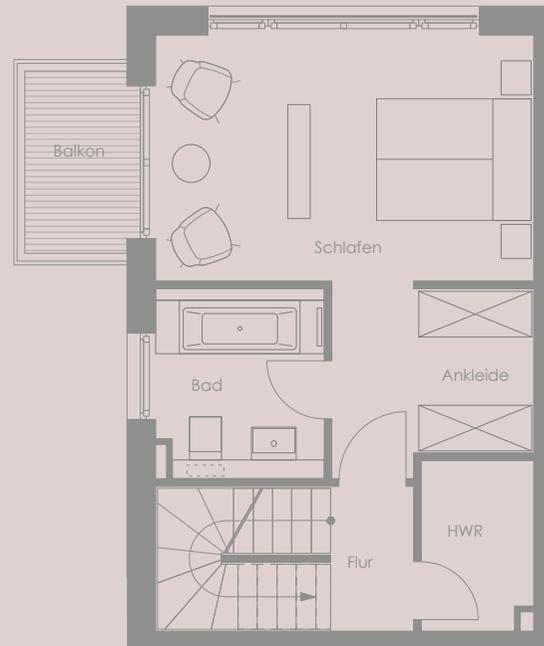

## 2. OBERGESCHOSS

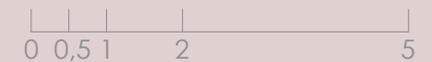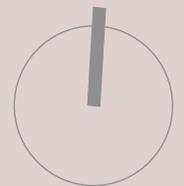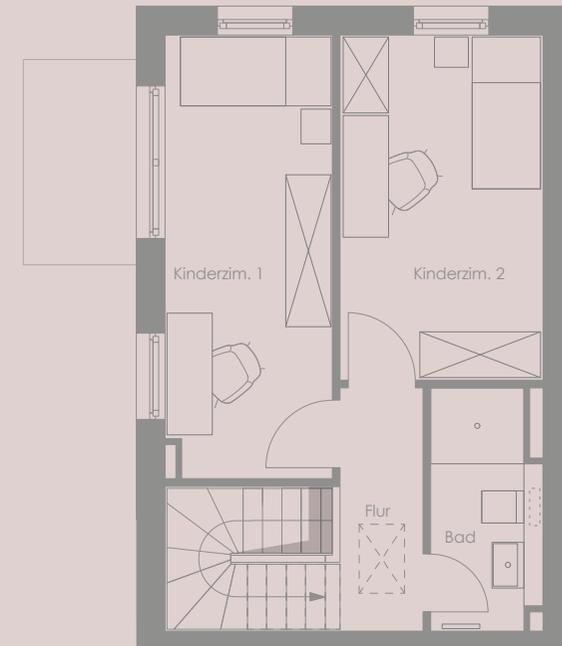

Möblierung ist nicht Bestandteil des Vertrages.