

Grundrisse Haus 17

Wohnung 13


3 Zimmer

Erdgeschoss


Wohnen/Küche/Essen	33,96 m ²
Schlafen 1	15,70 m ²
Schlafen 2	12,34 m ²
Bad	7,24 m ²
WC	3,40 m ²
Diele	11,55 m ²
Terrasse *	6,12 m ²
Gesamt	90,31 m²

* Die Terrassen/Balkone werden zu 50% berechnet.

Lage der Wohnung

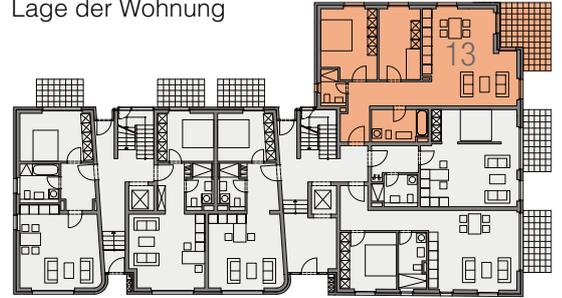

15 Reisewitzer Straße 17

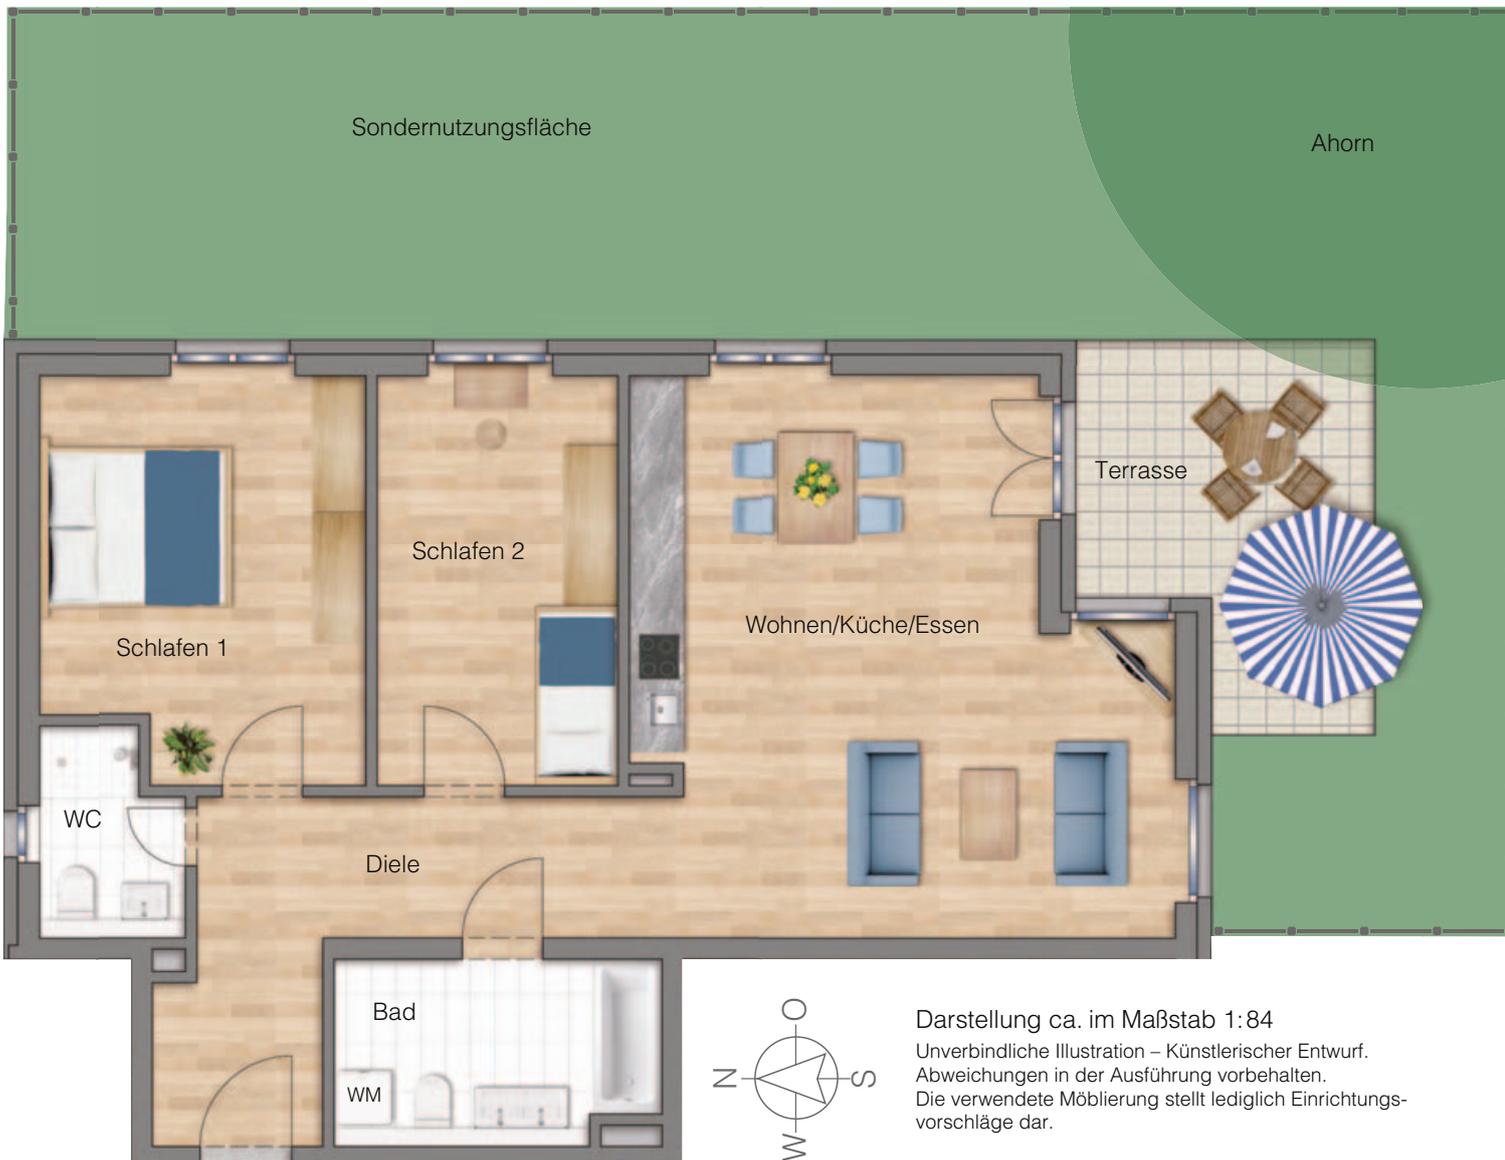

Darstellung ca. im Maßstab 1:84

Unverbindliche Illustration – Künstlerischer Entwurf.
Abweichungen in der Ausführung vorbehalten.
Die verwendete Möblierung stellt lediglich Einrichtungs-
vorschläge dar.