


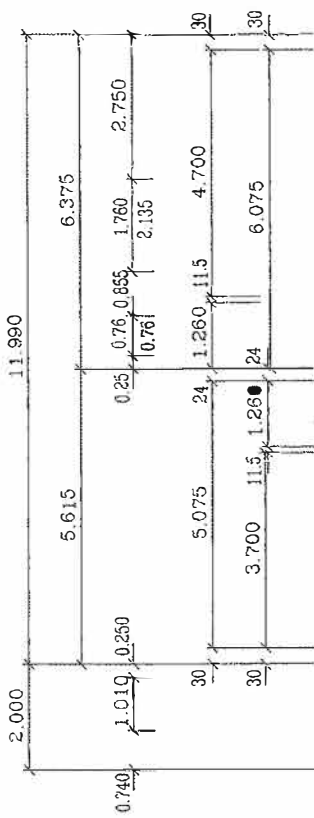
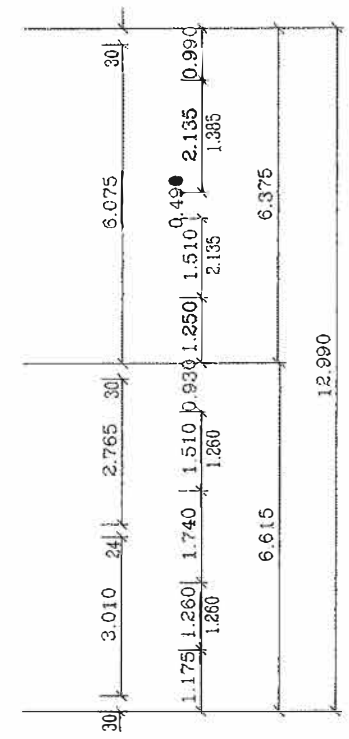
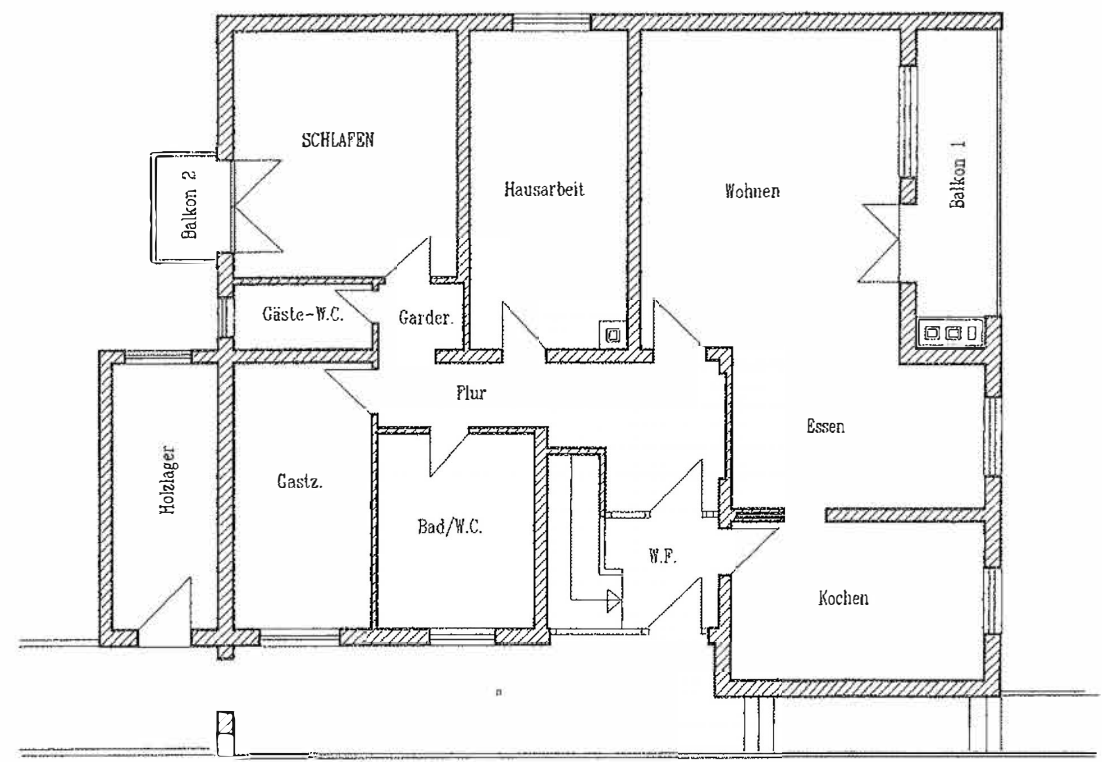
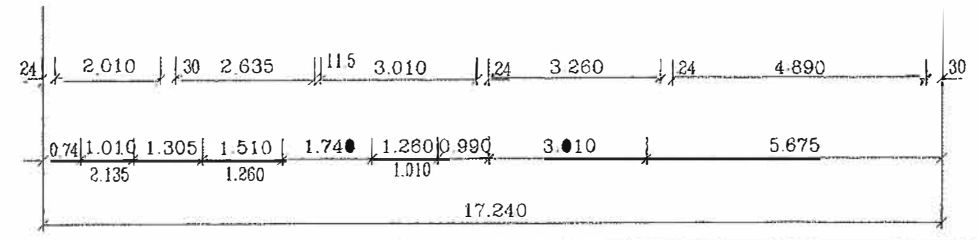
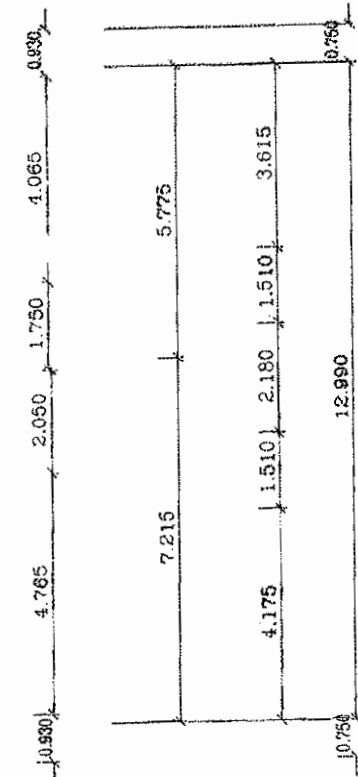


Maßstab: 1 : 100

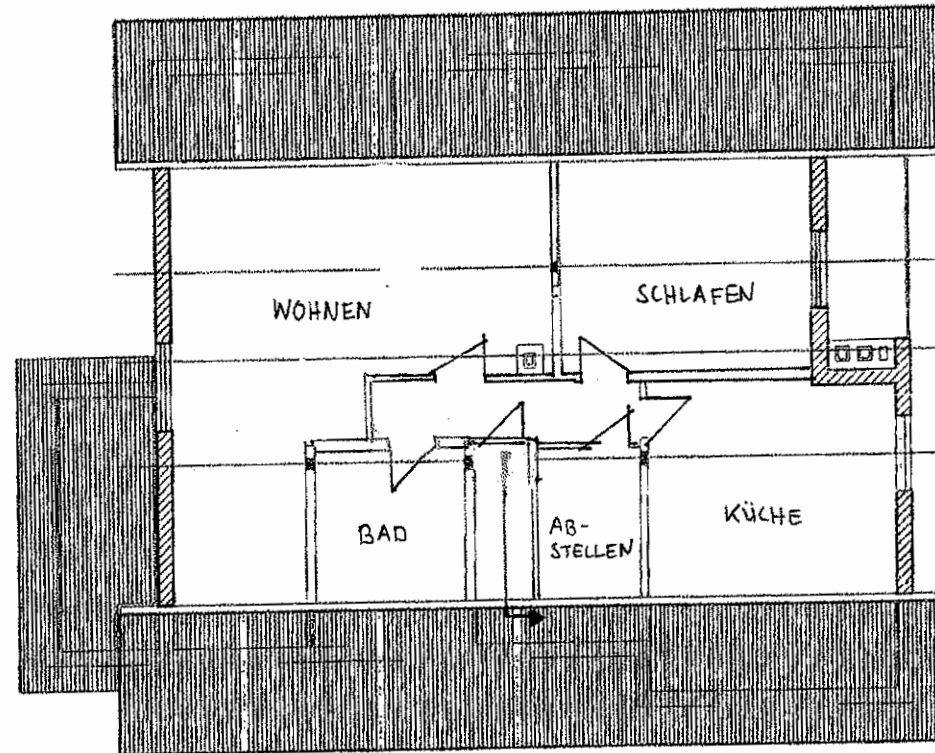



Grundriss - Erdgeschoss

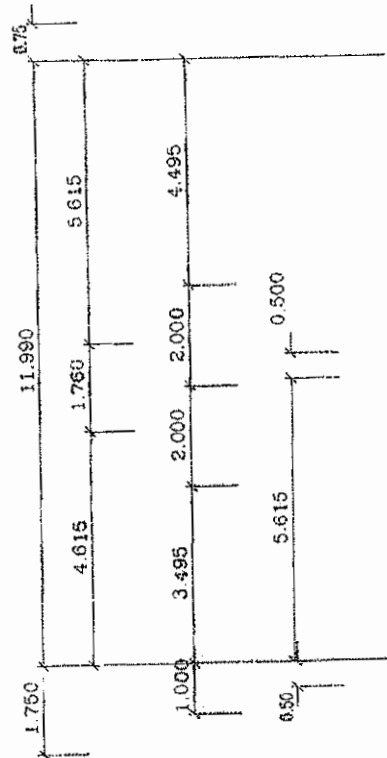

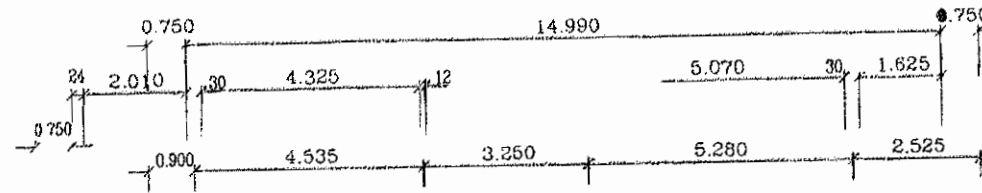






Grundriss - Dachgeschoss

Die eingezeichneten Räume dienen nur der Veranschaulichung. Die tatsächlichen Maße können abweichen.

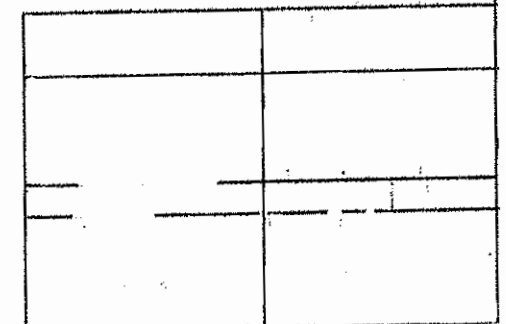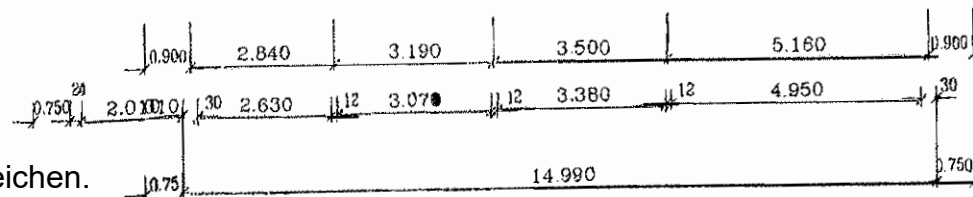

Bereich des Bauungsplanes

Maßstab: 1 : 100

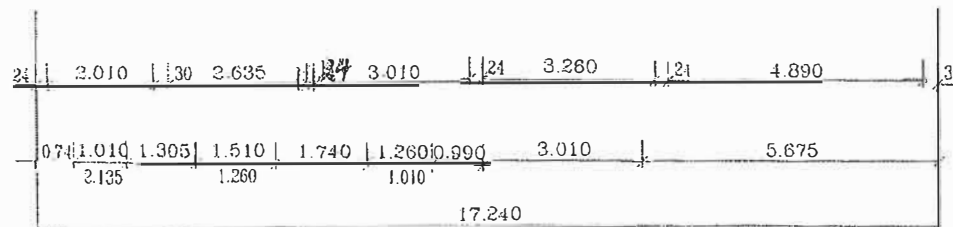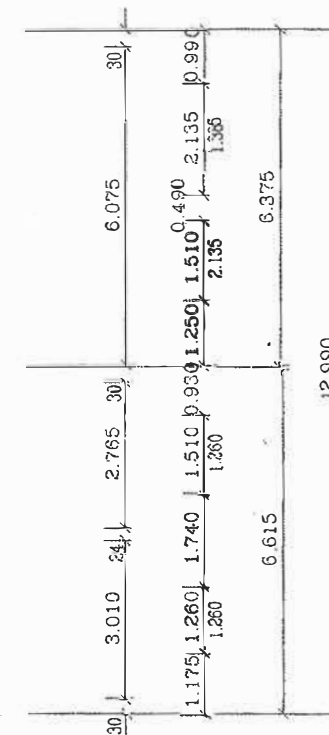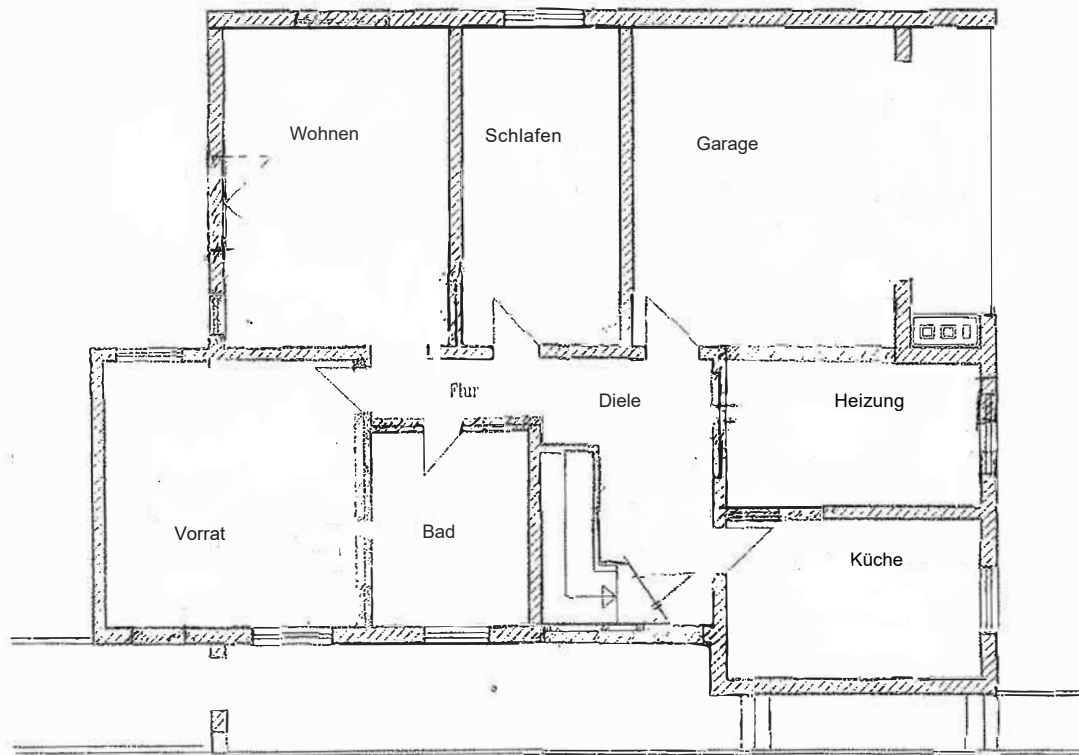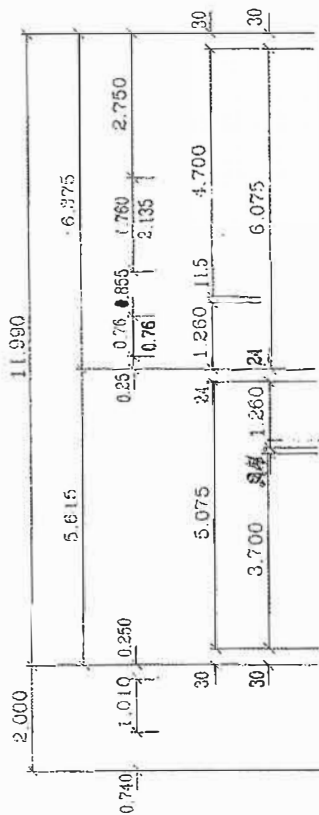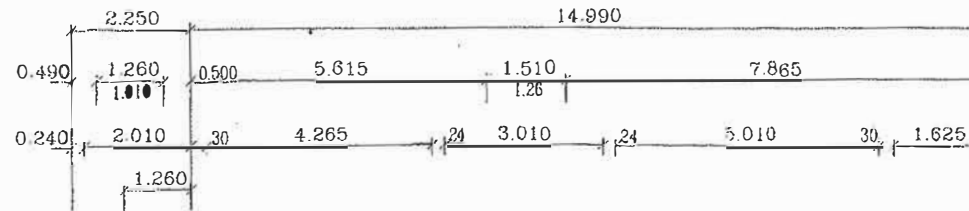

Grundriss, Kellergeschoss