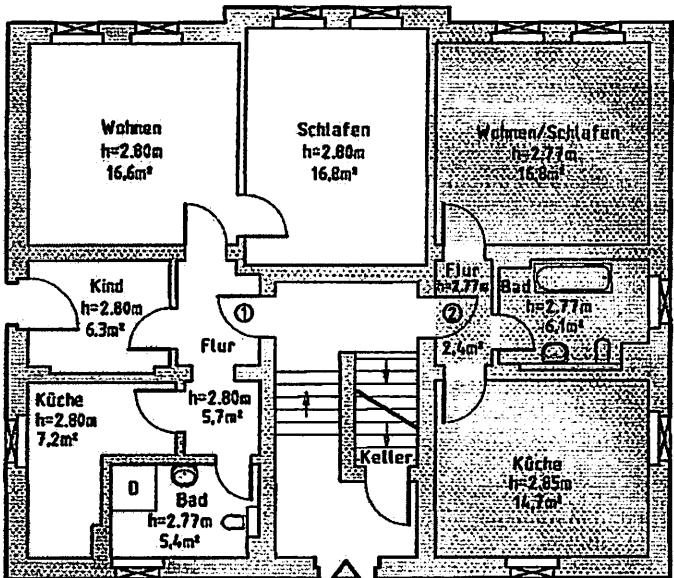
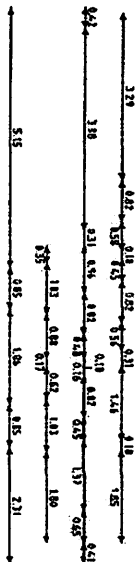
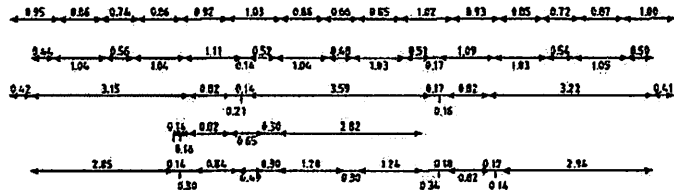


Wohnung 1:	in m²	Wohnung 2:	in m²
Flur	5.7	Flur	2.4
Bad	5.4	Schlafen	16.8
Küche	7.2	Bad	6.1
Kind	6.3	Küche	14.7
Wohnen	16.6		
Schlafen	16.8		
gesamt:	58.0	gesamt:	40.0

Grundriss Erdgeschoß

Bannewitzer Straße 45

Gemarkung: Freital
Flurstück:

Lagesystem: lokal
Höhensystem: -

Maßstab: 1 : 100
Auftrag: 4370/05

Datum: 05.12.2005

Vermessungsbüro Krüger
Dipl.-Ing. (FH) Klaus Krüger
Ordnungsbefehlter Vermessungsingenieur
Bannewitzer Str. 64 A, 01699 Weinböhla
Telefon: (035243) 323 - 00, Fax: 320 - 02,
Mobil: (0170) 44 14 275, Email: vkr@vkr.net

