
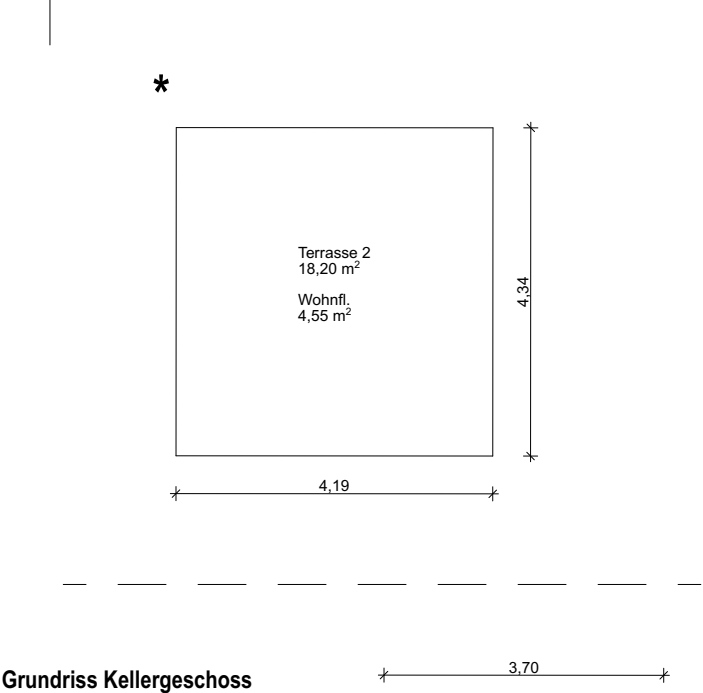


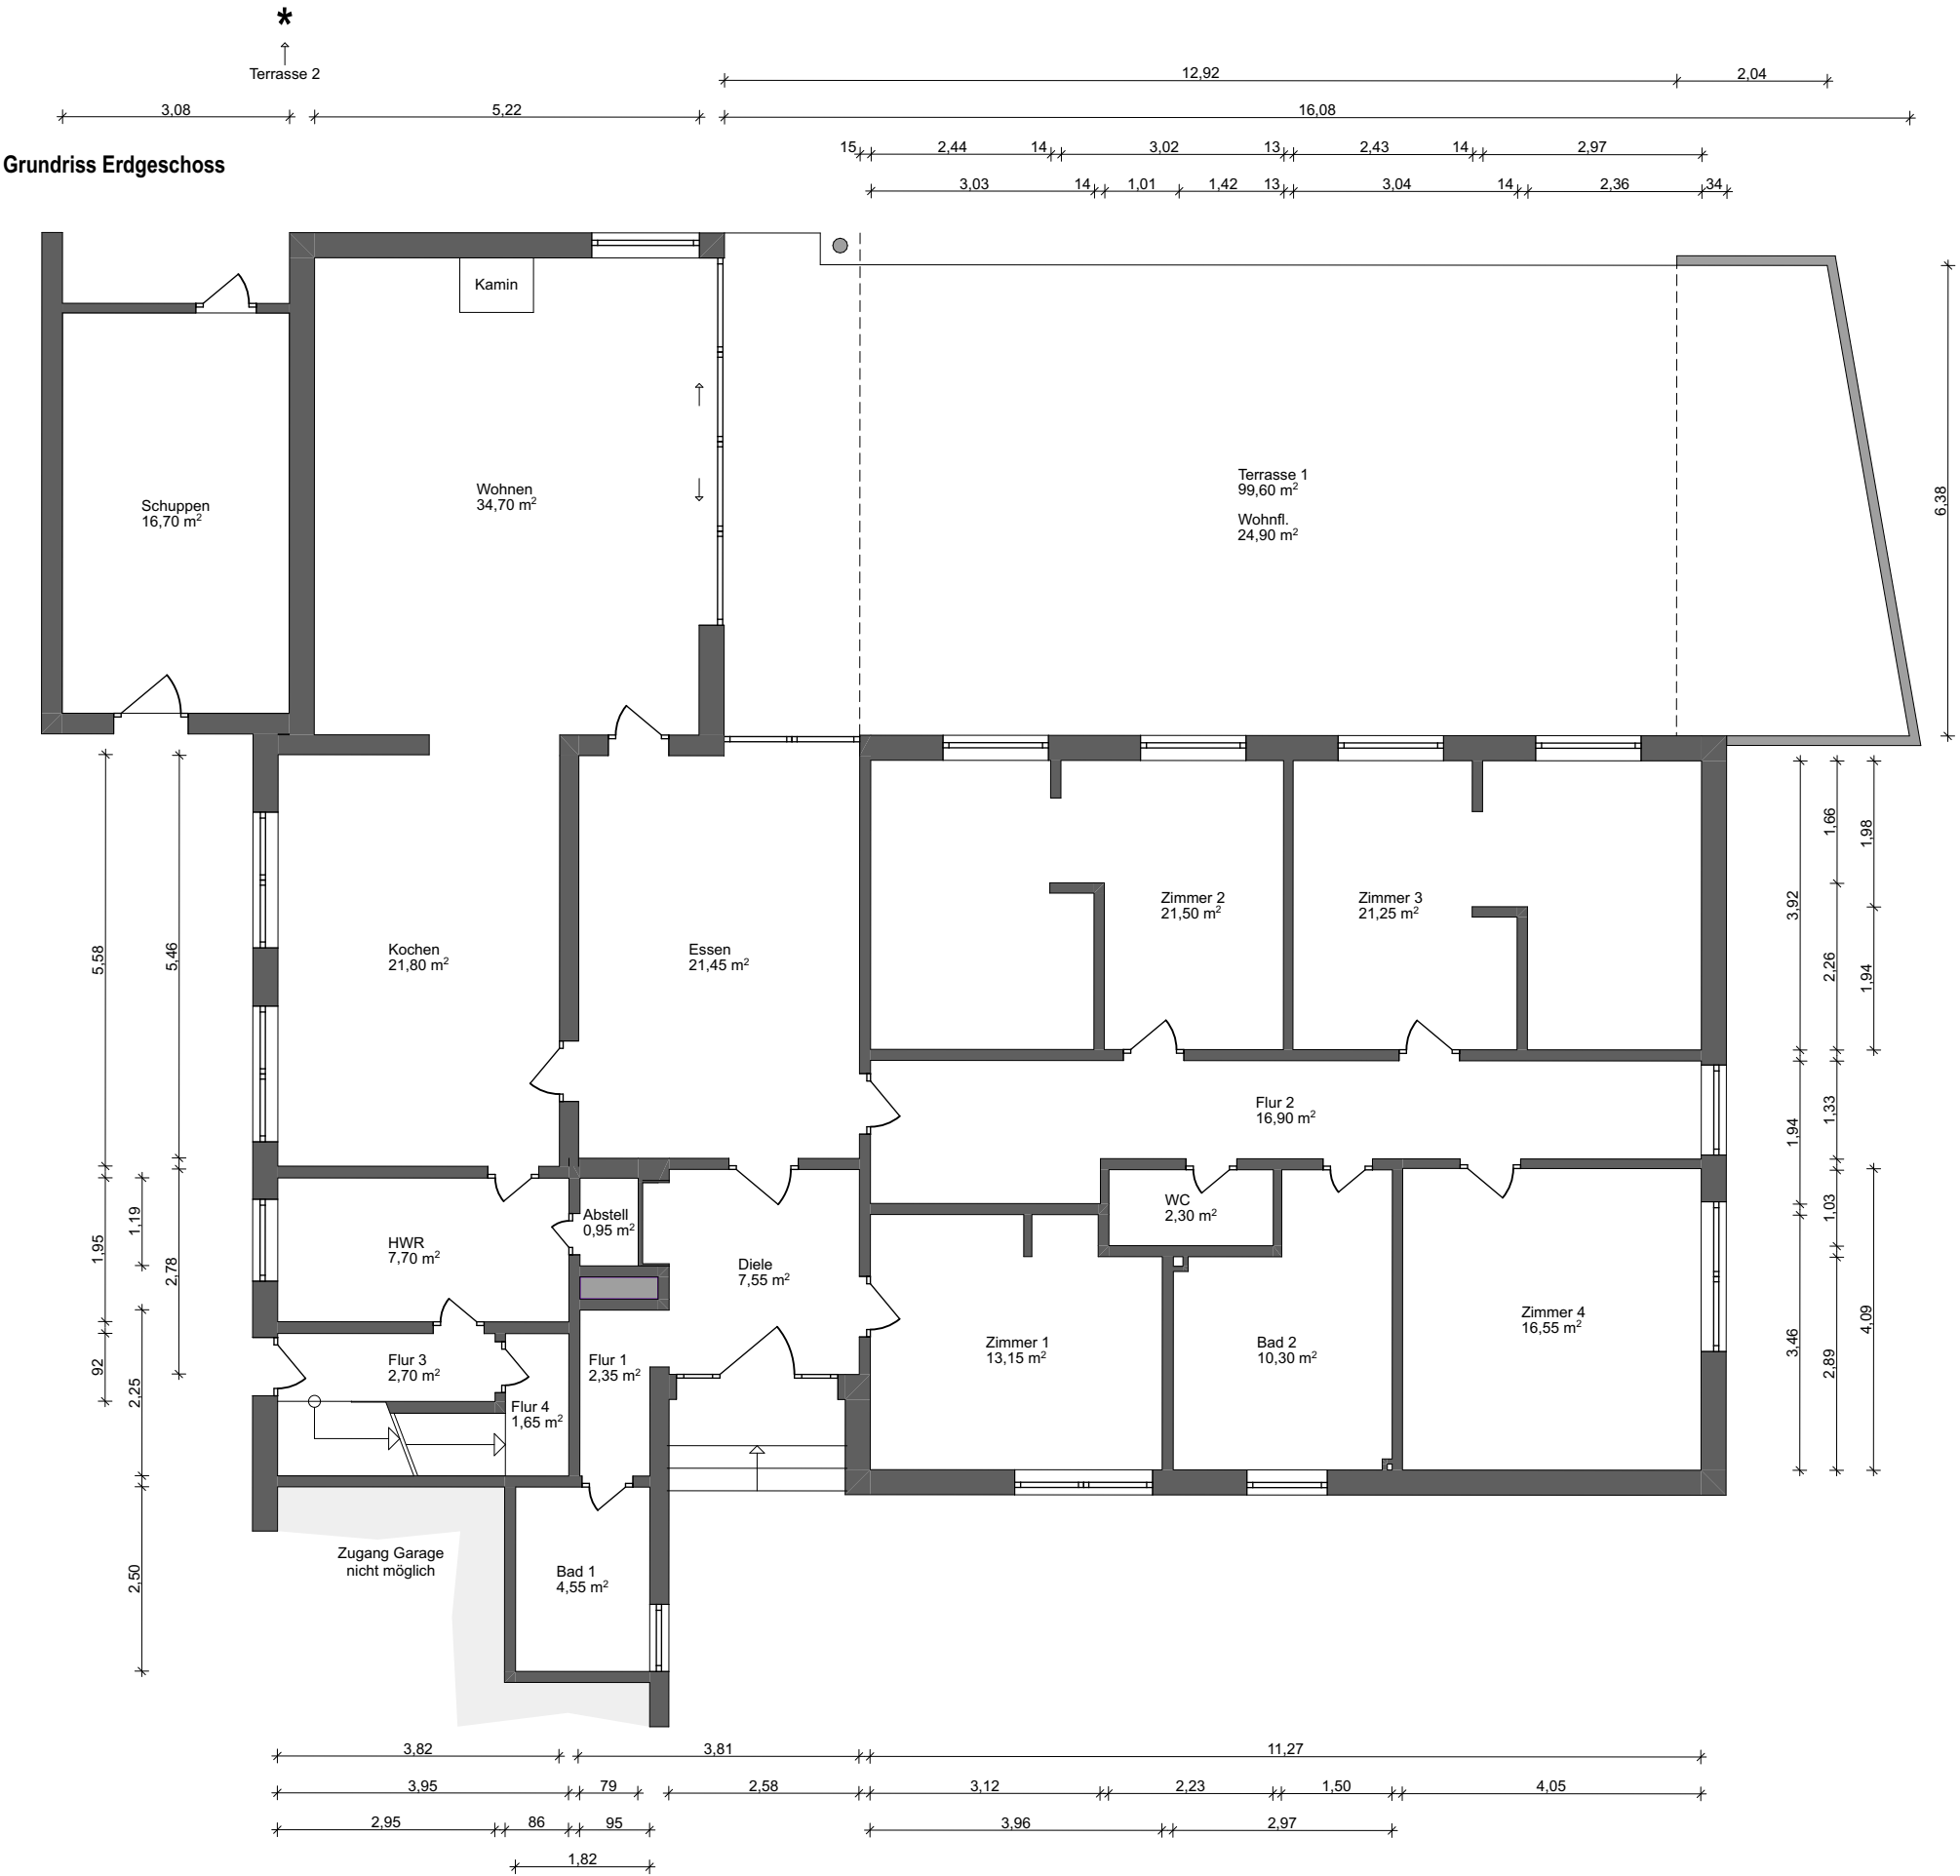

Aufmaß Flächenberechnung

Planinhalt
Grundriss Erd- & Kellergeschoss

Maßstab
1:100
Format
A3
Stand
30.08.23

Projekt

Plan-Nr.
FL 01