


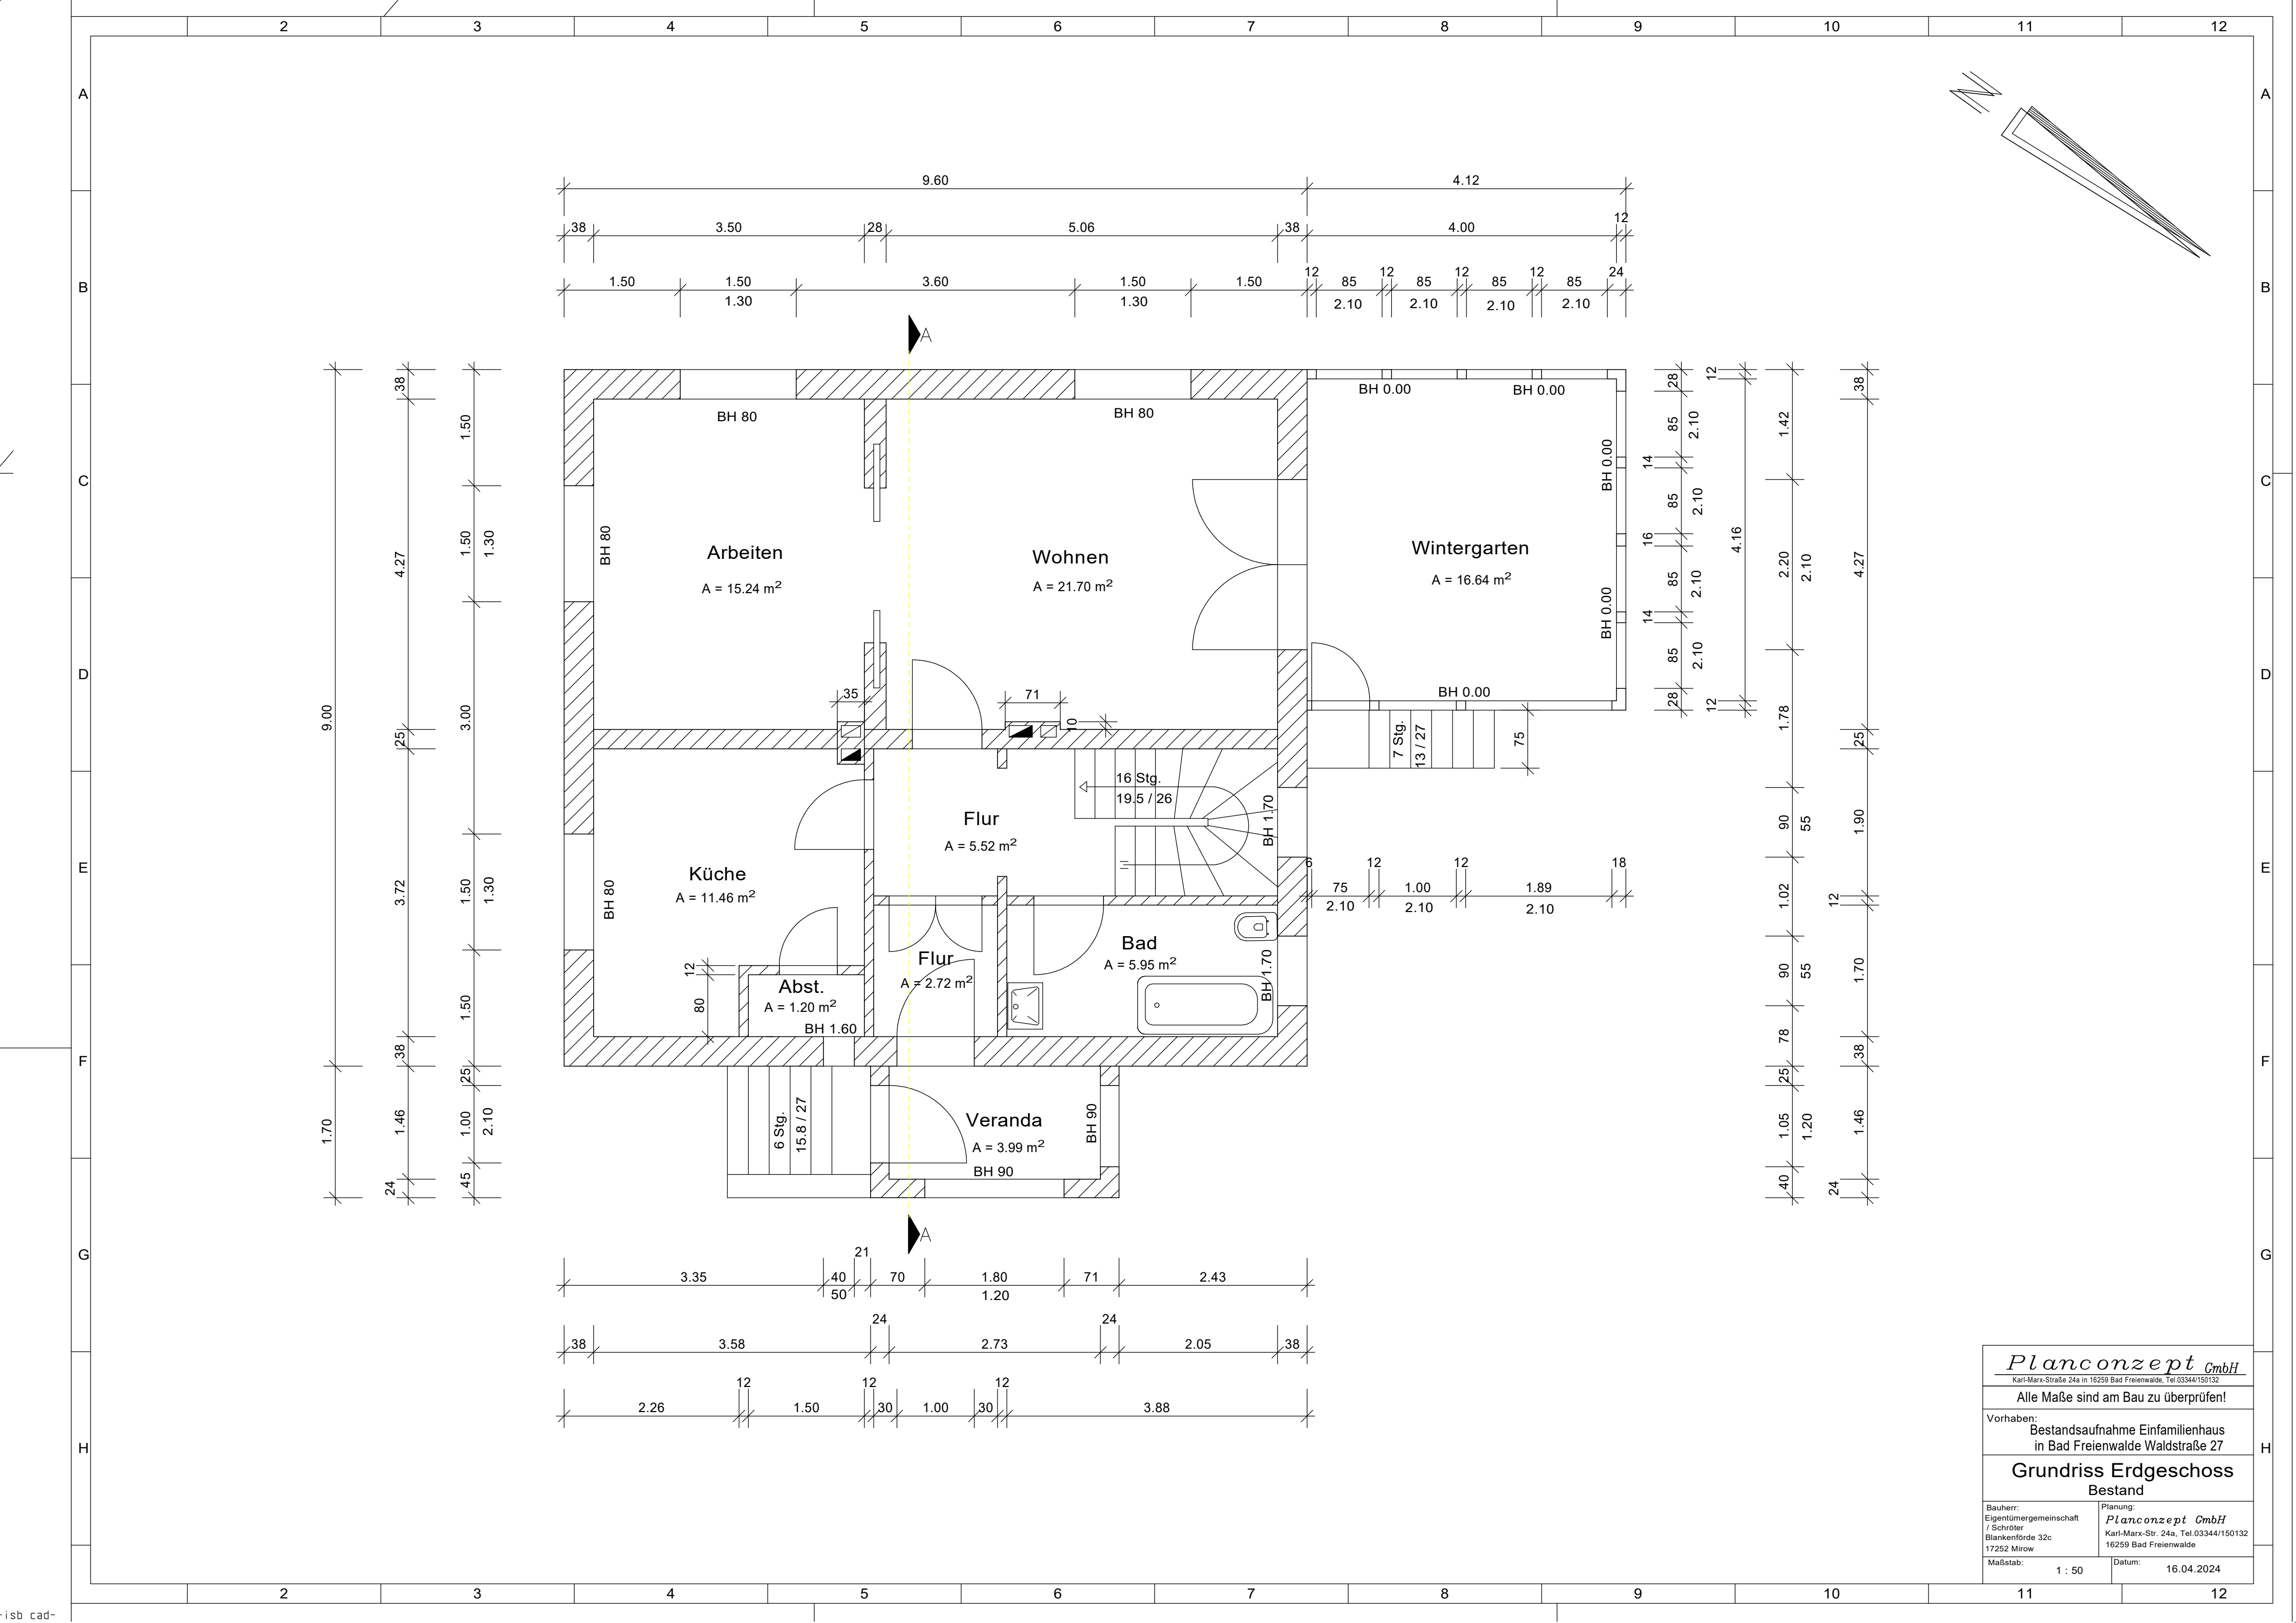

Planconcept GmbH
Karl-Marx-Straße 24a in 16259 Bad Freienwalde, Tel.03344/150132

Alle Maße sind am Bau zu überprüfen!

Vorhaben:
Bestandsaufnahme Einfamilienhaus
in Bad Freienwalde Waldstraße 27

**Grundriss Erdgeschoss
Bestand**

Bauherr: Eigentümergemeinschaft / Schröter Blankenförde 32c 17252 Mirow	Planung: Planconcept GmbH Karl-Marx-Str. 24a, Tel.03344/150132 16259 Bad Freienwalde
---	--

Maßstab: 1 : 50	Datum: 16.04.2024
--------------------	----------------------