


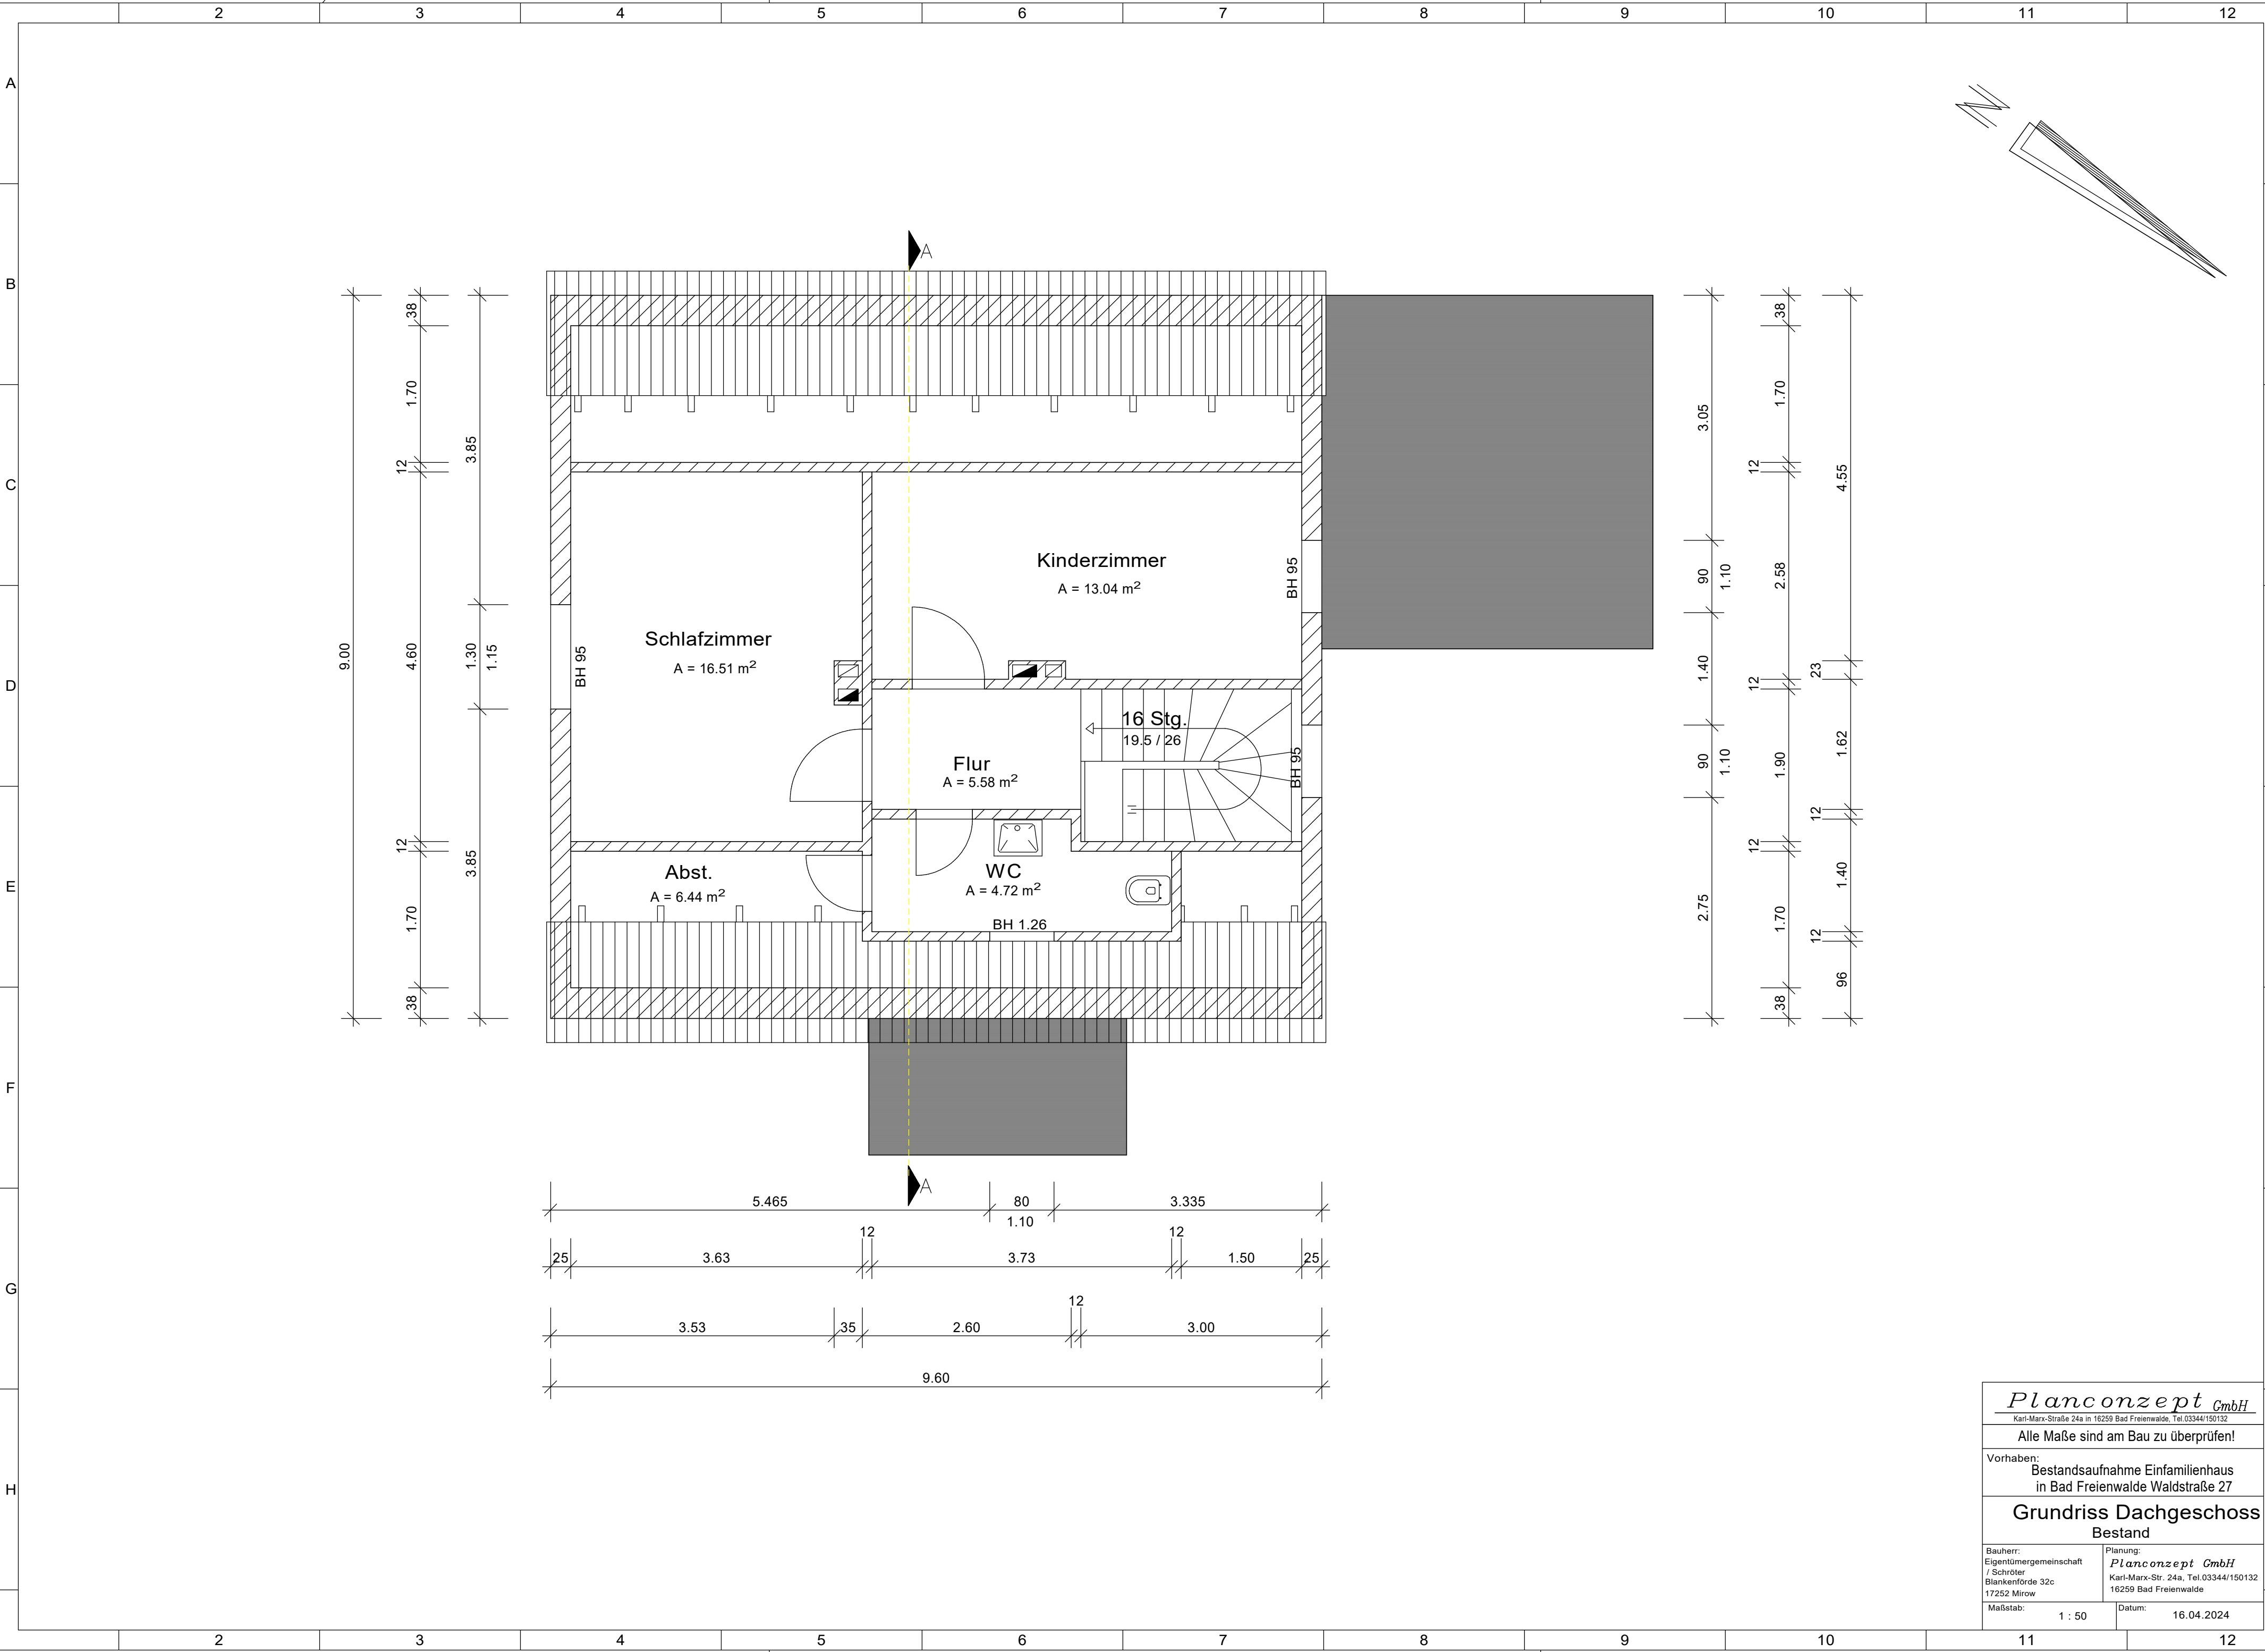

Planconcept GmbH
Karl-Marx-Straße 24a in 16259 Bad Freienwalde, Tel.03344/150132

Alle Maße sind am Bau zu überprüfen!

Vorhaben:
Bestandsaufnahme Einfamilienhaus
in Bad Freienwalde Waldstraße 27

Grundriss Dachgeschoss
Bestand

Bauherr:
Eigentümergemeinschaft
/ Schröter
Blankenförde 32c
17252 Mirow

Planung:
Planconcept GmbH
Karl-Marx-Str. 24a, Tel.03344/150132
16259 Bad Freienwalde

Maßstab:
1 : 50

Datum:
16.04.2024