


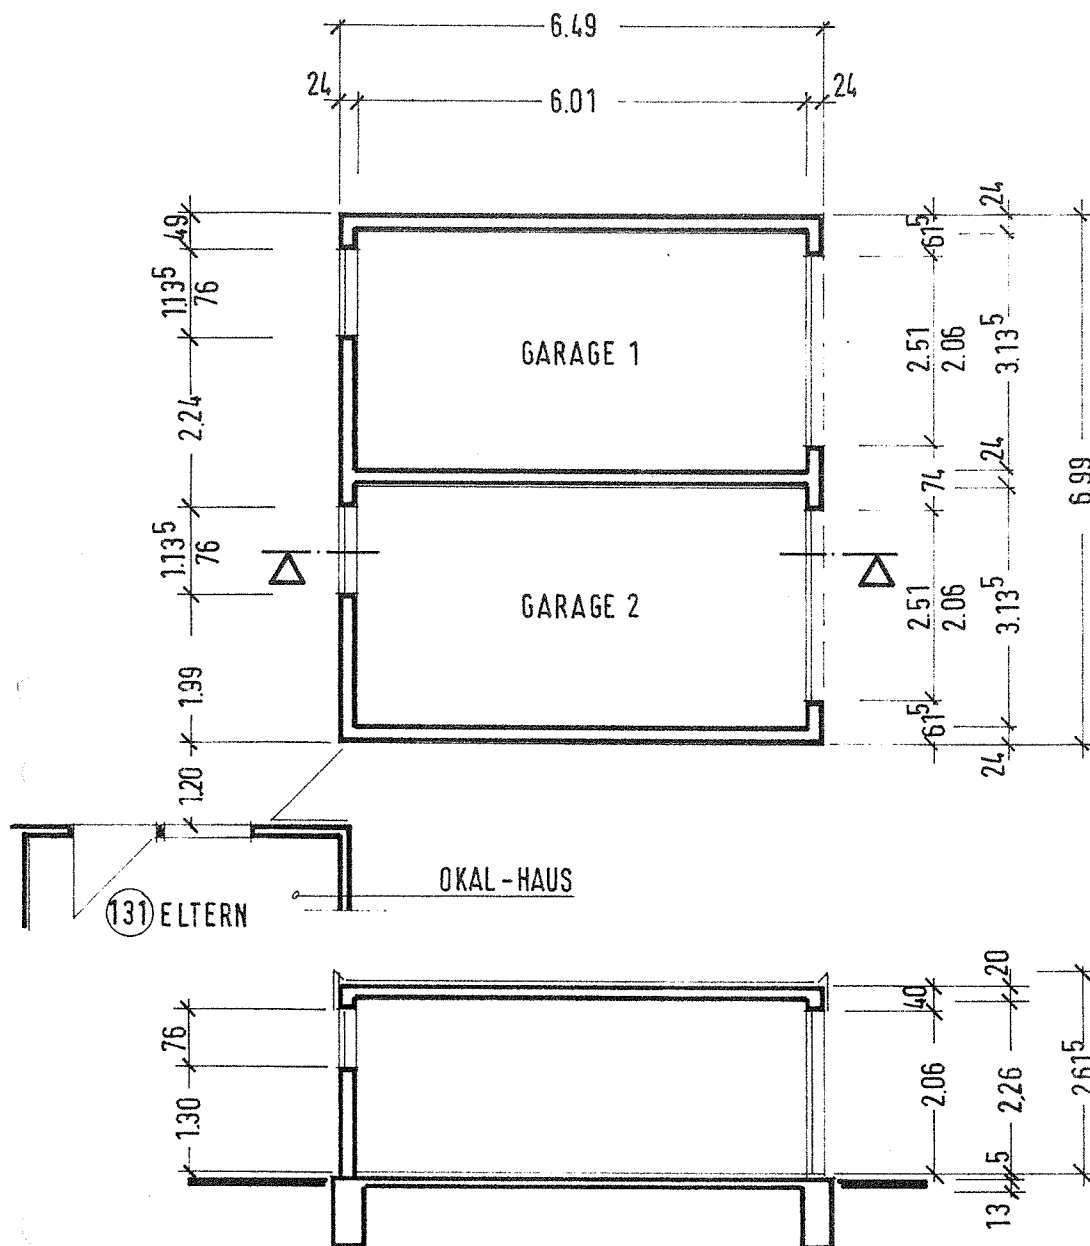

GRUNDRISS

LÄNGSSCHNITT

DER BAUHERR :

DER ARCHITECT :

Bauplanungsbüro Christel Heupel

5241 Brachbach · Austroße 21

Telefon: 02745-401

Bauvorhaben: WOHNHAUSNEUBAU MIT GARAGE

OKAL-HAUS TYP: W 131-200

Bauherr:

Planbezeichnung: GRUNDRISS GARAGE UND LÄNGSSCHNITT

Maßstab: 1 : 100

DAT: 08.06.79

GEZ: PR

Blatt: 4