
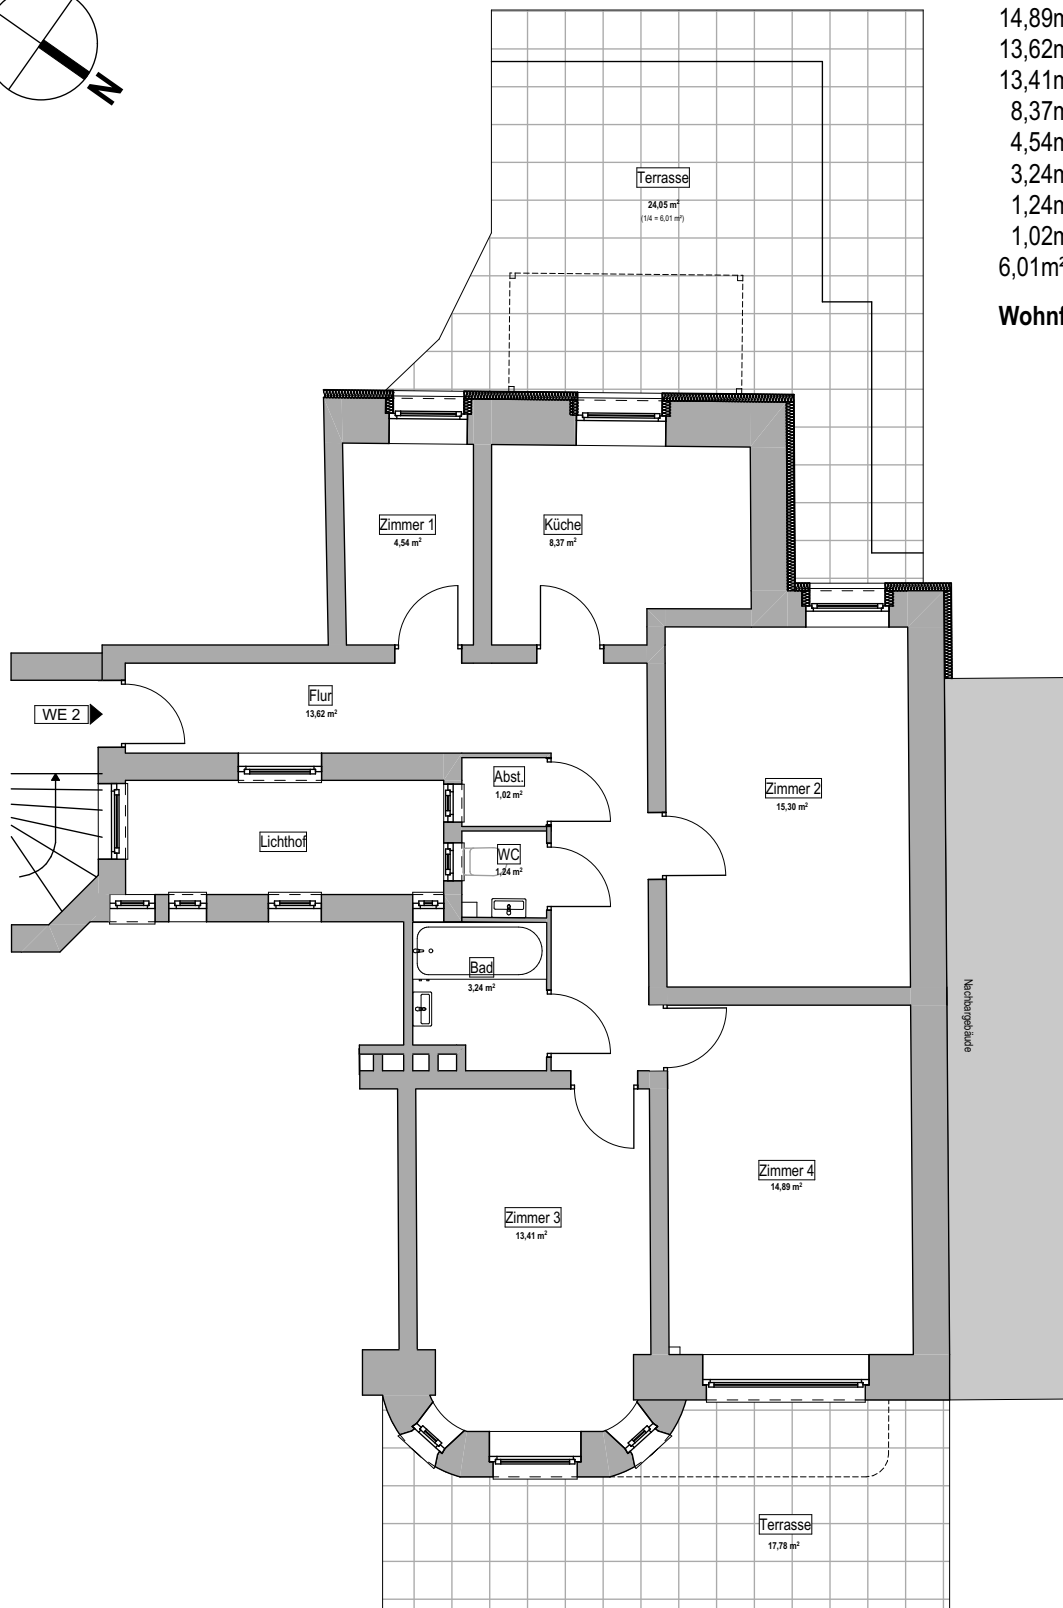


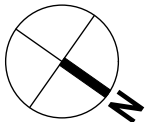

Wohnflächenaufstellung WE02:

15,30m ²	Zimmer 2
14,89m ²	Zimmer 4
13,62m ²	Flur
13,41m ²	Zimmer 3
8,37m ²	Küche
4,54m ²	Zimmer 1
3,24m ²	Bad
1,24m ²	WC
1,02m ²	Abst.
6,01m ²	Terrasse

Wohnfläche gesamt = ca. 81,6m²

Die Fläche der Terrasse ist zu 1/4 bei den jeweiligen Gesamtwohnflächen-Angaben angerechnet. Die Grundrisspläne wurden auf Grundlage der Planung von "KAO-Architekten, Juni 2007" digital erstellt.
Die Flächenangaben wurden auf Grundlage der Aufmaßpläne von "KAO-Architekten", sowie teilweise durch ein örtliches Aufmaß seitens "BWH Planungs GmbH" digital ermittelt.
Alle Maß- und Flächen-Angaben sind ca.-Angaben und vor Ort zu prüfen. Abweichungen zum Bestand sind möglich.

0 1m 2m

BAUVORHABEN / OBJEKT:

Wohngebäude
Abendrothsweg 74,
20251 Hamburg

BAUHERR:

GG Abendrothsweg 74
GmbH & Co. KG
Ehrenbergstr. 54,
22767 Hamburg

LEISTUNGSPHASE:

Vertrieb

GEZ. / DATUM:
t.f. / 16.06.2022

MAßSTAB:
1:100

INDEX-NR. / INDEX-DATUM:

PLAN-NR.:
.3AW74_231122_Vertrieb_WE2

PLANINHALT:

Grundriss WE02
EG, Bestand

DATUM UND UNTERSCHRIFT KÄUFER:

PLANVERFASSER:

BAUWERK HAMBURG
Planungs GmbH
Ehrenbergstr. 54, 22767 Hamburg
Tel.: 040/413305-310

