

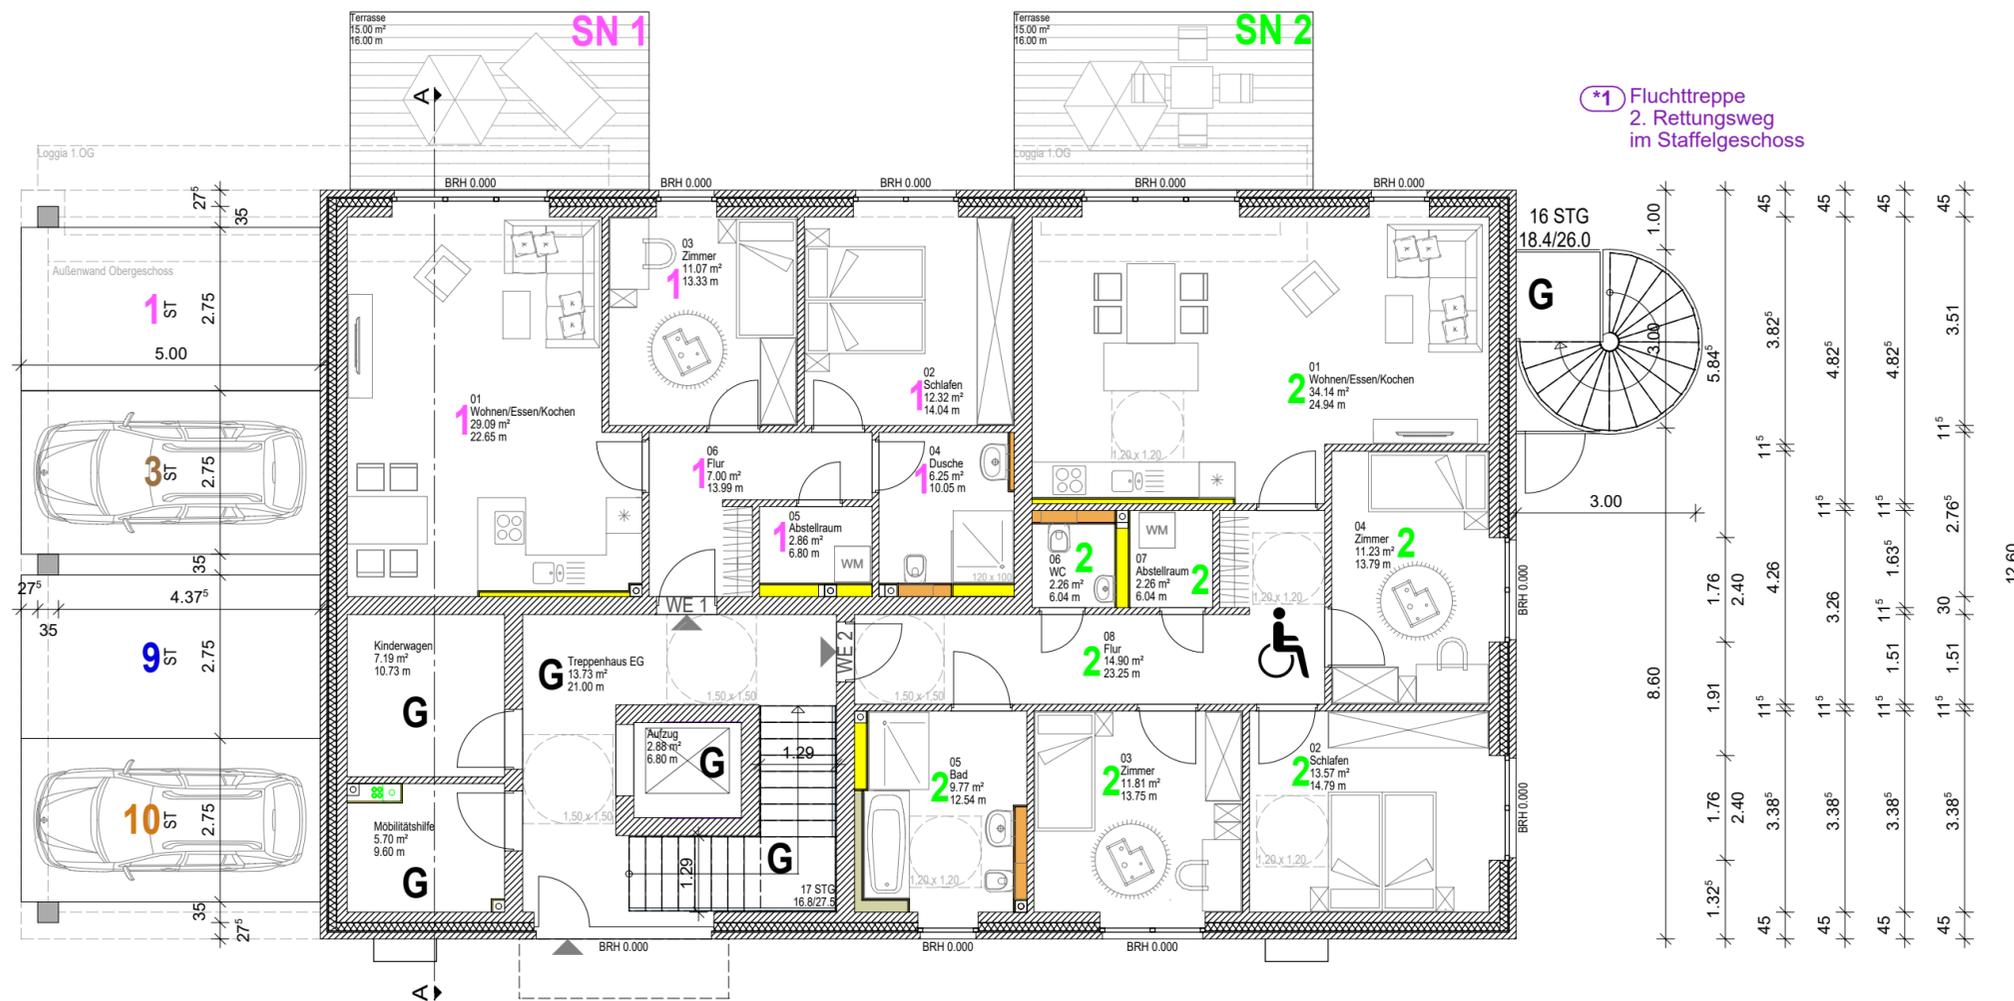
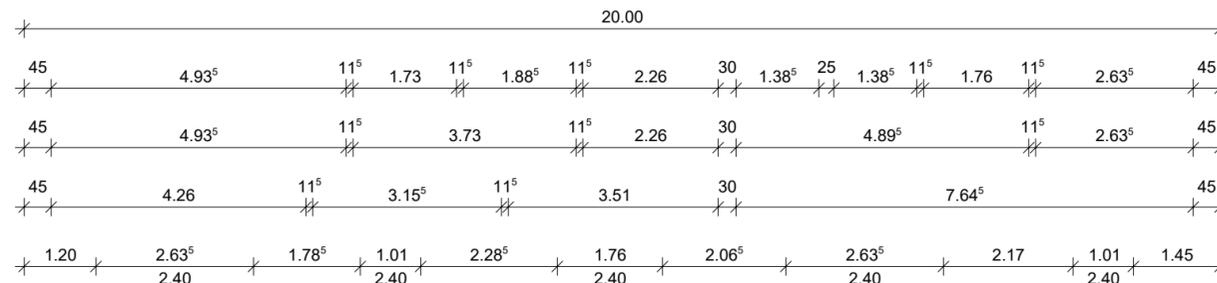


Installationswand/Ablage


- raumhoch
- h= 1,20 m
- h= 0,70 m

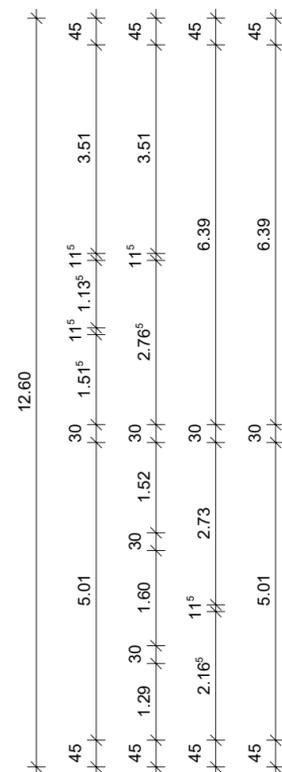

***1** Fluchttreppe
2. Rettungsweg
im Staffelgeschoss

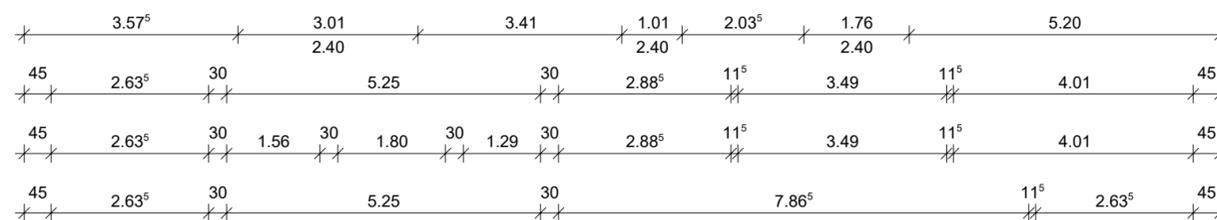

Erdgeschoss

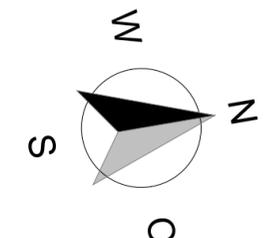

Die Art und Lage der Hauseinführungen erfolgt gemäß Vorgabe der Versorgungsbetriebe!

Die Anordnung der haustechnischen Anlagen erfolgt in Absprache zwischen Bauleitung und dem ausführenden Fachbetrieb.

Haustechnischen Anlagen gemäß Vertrag / Baubeschreibung

Sanitärobjekte & Türobjekte gemäß Vertrag / Baubeschreibung.

Unstimmigkeiten sind mit der Bauleitung abzuklären!
Die Statische Berechnung, Wärmeschutzberechnung, Lüftungsnachweis und Schallschutzgutachten sind Bestandteil der Ausführungsplanung!

OK Fertigfußboden EG = ±0.00 m = 29,50 m ü. NN

OK Rohfußboden EG = -0.20 m = 29,30 m ü. NN

OF Gelände = -0.20 m = 29,30 m ü. NN

Höhen sind vor Baubeginn zu prüfen!

Alle Maße sind Rohbaumaße und am Bau zu prüfen!

Index:	Datum:	Änderung:	Bearbeitet:
-	13.12.2021	Bauantragszeichnung	mr
a	05.01.2022	Kinderwagen & Mobilitätshilfe eingeplant	mr
b			
c			
d			
e			



Tuckerredder 12, 24850 Schuby
Tel.: 04621 - 3041-0
Fax: 04621 - 3041-10
www.stoll-bau.de

Bauherr:	Stoll Haus Sechste Projektgesellschaft mbH Herr Ingo Stoll Tuckerredder 12 24850 Schuby	04.02.2022 Dipl.-Ing. Architektin Petra Riedel
----------	---	------------	---

Projekt:	Neubau eines Mehrfamilienhauses mit 10 Wohneinheiten Schützenstraße 21 in 24568 Kaltenkirchen Gemarkung: Kaltenkirchen Flur: 23 Flurstück: 53/1	04.02.2022 Stoll Haus Sechste Projektgesellschaft mbH
----------	--	------------	---

Bauantragszeichnung	Maßstab: 1:100	A2.2a
Bezeichnung: Grundriss Erdgeschoss	Datum: 17.11.2021	
	Gez.: MR	