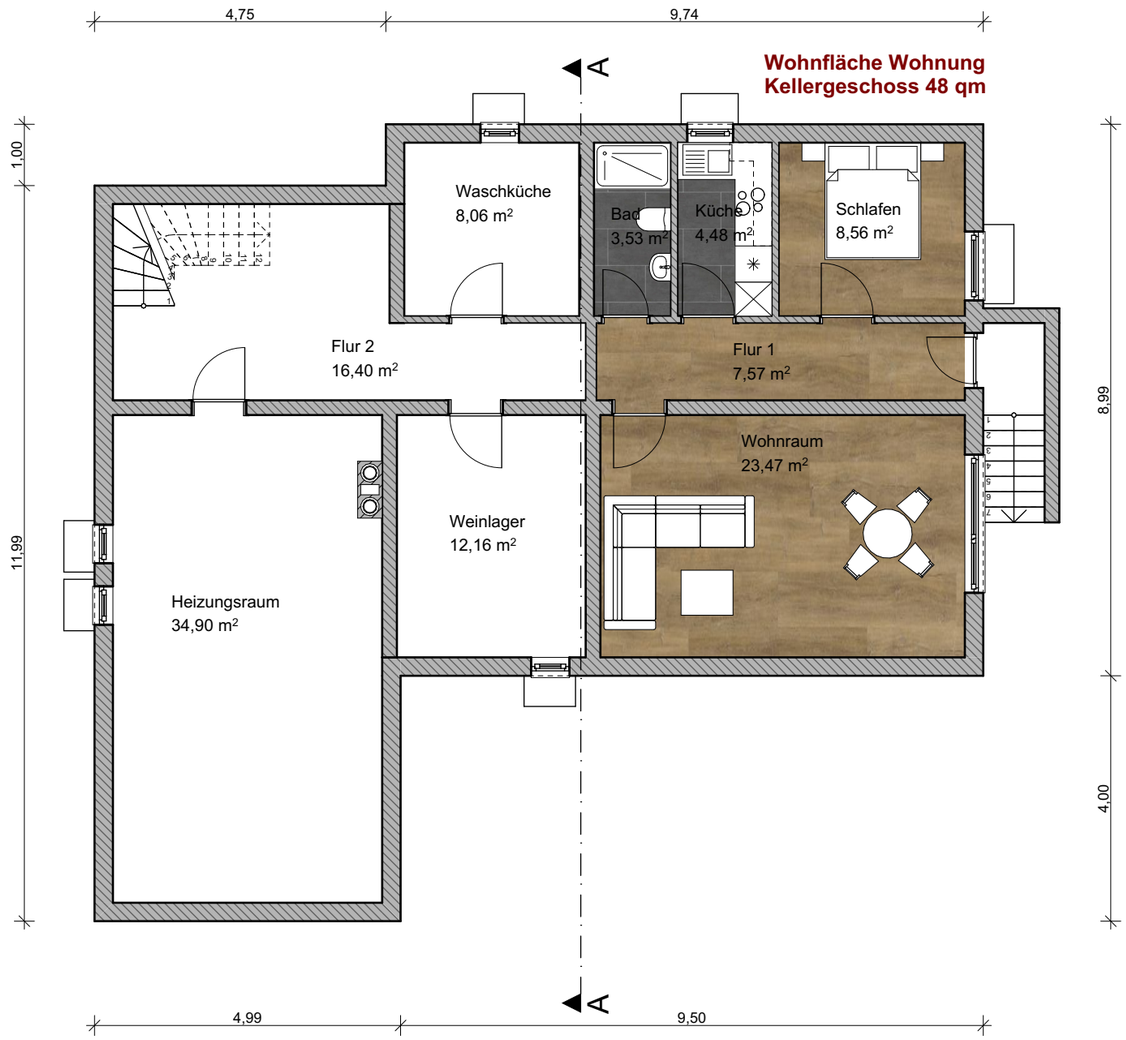

Kurzbeschreibung:

Ein bestehendes unterkellertes Einfamilienwohnhaus soll saniert und aufgestockt werden, sodass im modernisierten Zustand nach neuesten Standards drei neuwertige Wohnungen entstehen in den Größen 48 bis 148 Quadratmeter Wohnfläche.

Projekt :

Aufstockung auf ein Einfamilienhaus

Heidestraße 23, 65835 Liederbach am Taunus
Gemarkung Liederbach

Grundriss UG

Projektnummer		Planungsphase	Zeichner
050423		Vorentwurf	JM
Plannr. VE 01	Index	Planmaßstab 1: 100	Datum 16.10.2023

Bauherr :
Optihaus Fertighaus GmbH

Fasanenweg 15
65527 Niedernhausen

Bauunternehmen / Entwurfsverfasser:

Optihaus Fertighaus GmbH
Fasanenweg 15
65527 Niedernhausen

Kurzbeschreibung:

Ein bestehendes unterkellertes Einfamilienwohnhaus soll saniert und aufgestockt werden, sodass im modernisierten Zustand nach neuesten Standards drei neuwertige Wohnungen entstehen in den Größen 48 bis 148 Quadratmeter Wohnfläche.

Projekt :

Aufstockung auf ein Einfamilienhaus

Heidestraße 23, 65835 Liederbach am Taunus
Gemarkung Liederbach

Grundriss EG

Projektnummer		Planungsphase	Zeichner
050423		Vorentwurf	JM
Plannr.	Index	Planmaßstab	Datum
VE 02		1: 100	16.10.2023

Bauherr :
Optihaus Fertighaus GmbH

Fasanenweg 15
65527 Niedernhausen

Bauunternehmen / Entwurfsverfasser:

Optihaus ...einfach besser bauen

Optihaus Fertighaus GmbH
Fasanenweg 15
65527 Niedernhausen

Wohnfläche Wohnung
Dachgeschoss 148 qm

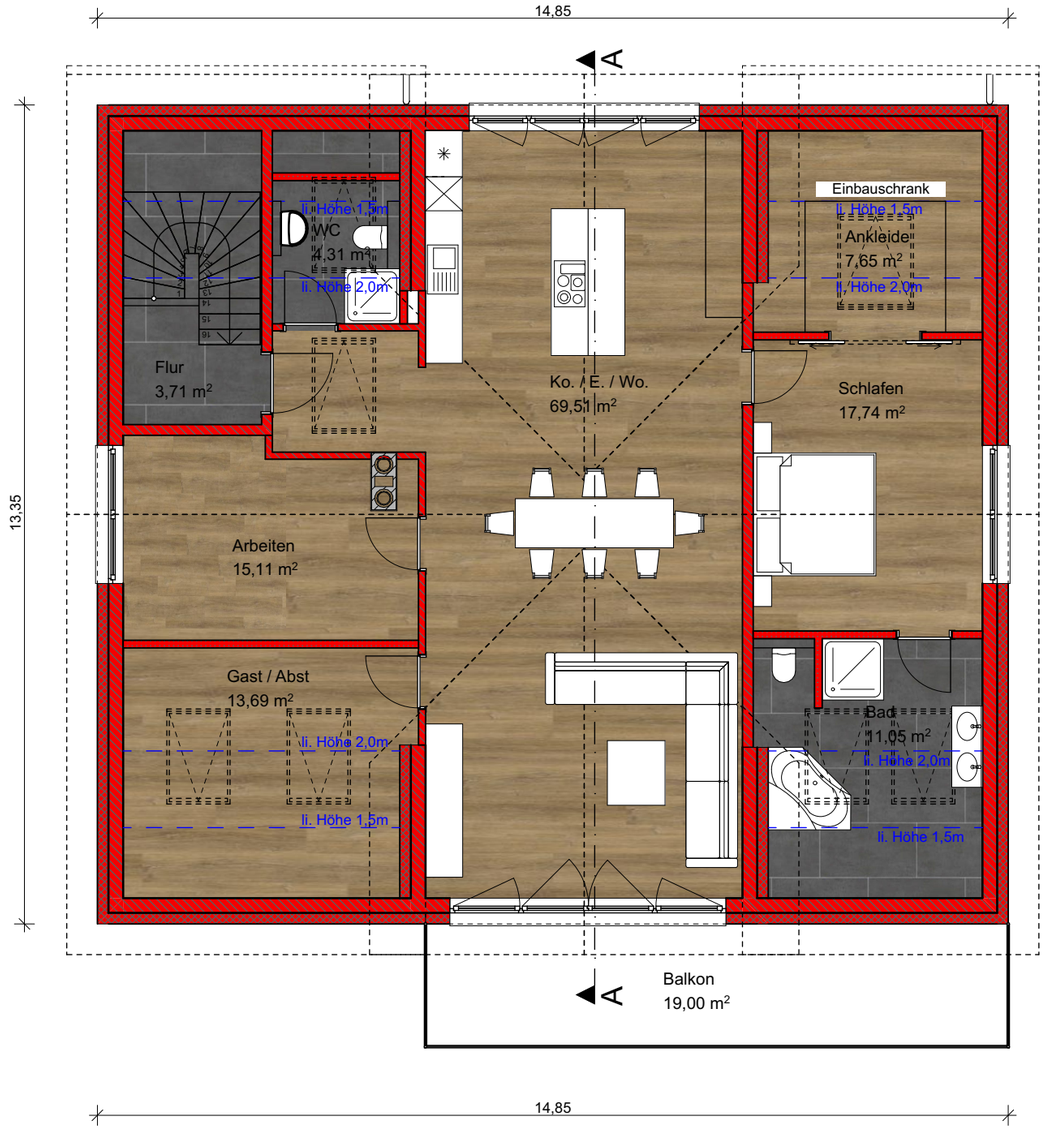

Kurzbeschreibung:

Ein bestehendes unterkellertes Einfamilienwohnhaus soll saniert und aufgestockt werden, sodass im modernisierten Zustand nach neuesten Standards drei neuwertige Wohnungen entstehen in den Größen 48 bis 148 Quadratmeter Wohnfläche.

Projekt :
Aufstockung auf ein Einfamilienhaus

Heidestraße 23, 65835 Liederbach am Taunus
Gemarkung Liederbach

Grundriss OG

Projektnummer		Planungsphase	Zeichner
050423		Vorentwurf	JM
Plannr. VE 03	Index	Planmaßstab 1: 100	Datum 16.10.2023

Bauherr :
Optihaus Fertighaus GmbH

Fasanenweg 15
65527 Niedernhausen

Bauunternehmen / Entwurfsverfasser:

Optihaus ...einfach besser bauen

Optihaus Fertighaus GmbH
Fasanenweg 15
65527 Niedernhausen

Visualisierung Straßenseite

Visualisierung Gartenseite

Kurzbeschreibung:

Ein bestehendes unterkellertes Einfamilienwohnhaus soll saniert und aufgestockt werden, sodass im modernisierten Zustand nach neuesten Standards drei neuwertige Wohnungen entstehen in den Größen 48 bis 148 Quadratmeter Wohnfläche.

Projekt :

Aufstockung auf ein Einfamilienhaus

Heidestraße 23, 65835 Liederbach am Taunus
Gemarkung Liederbach

Visualisierungen

Projektnummer		Planungsphase	Zeichner
050423		Vorentwurf	JM
Plannr.	Index	Planmaßstab	Datum
VE 04		1: 100	16.10.2023

Bauherr :
Optihaus Fertighaus GmbH

Fasanenweg 15
65527 Niedernhausen

Bauunternehmen / Entwurfsverfasser:

Optihaus
...einfach besser bauen

Optihaus Fertighaus GmbH
Fasanenweg 15
65527 Niedernhausen