



Wohnfläche WE01 119,70 m<sup>2</sup>

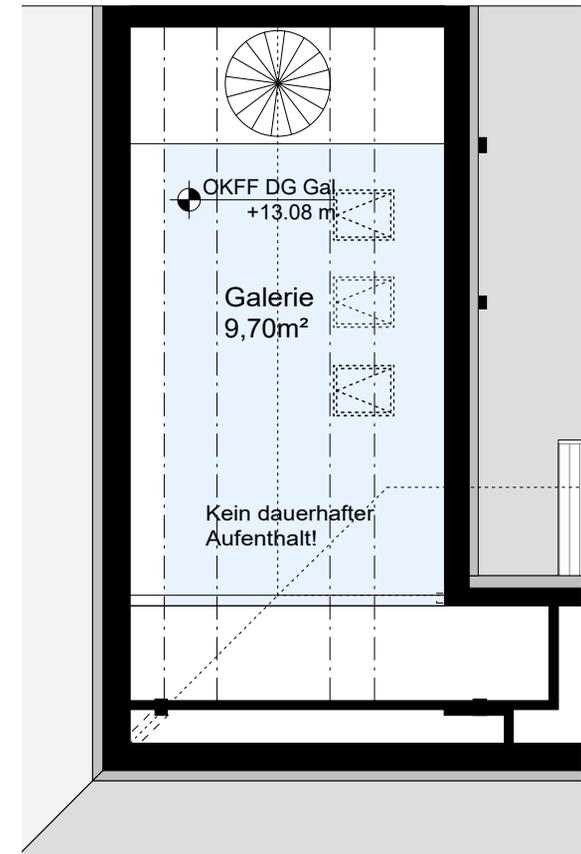


Wohnen  
Dachgeschoss

Galerie  
Geschoss

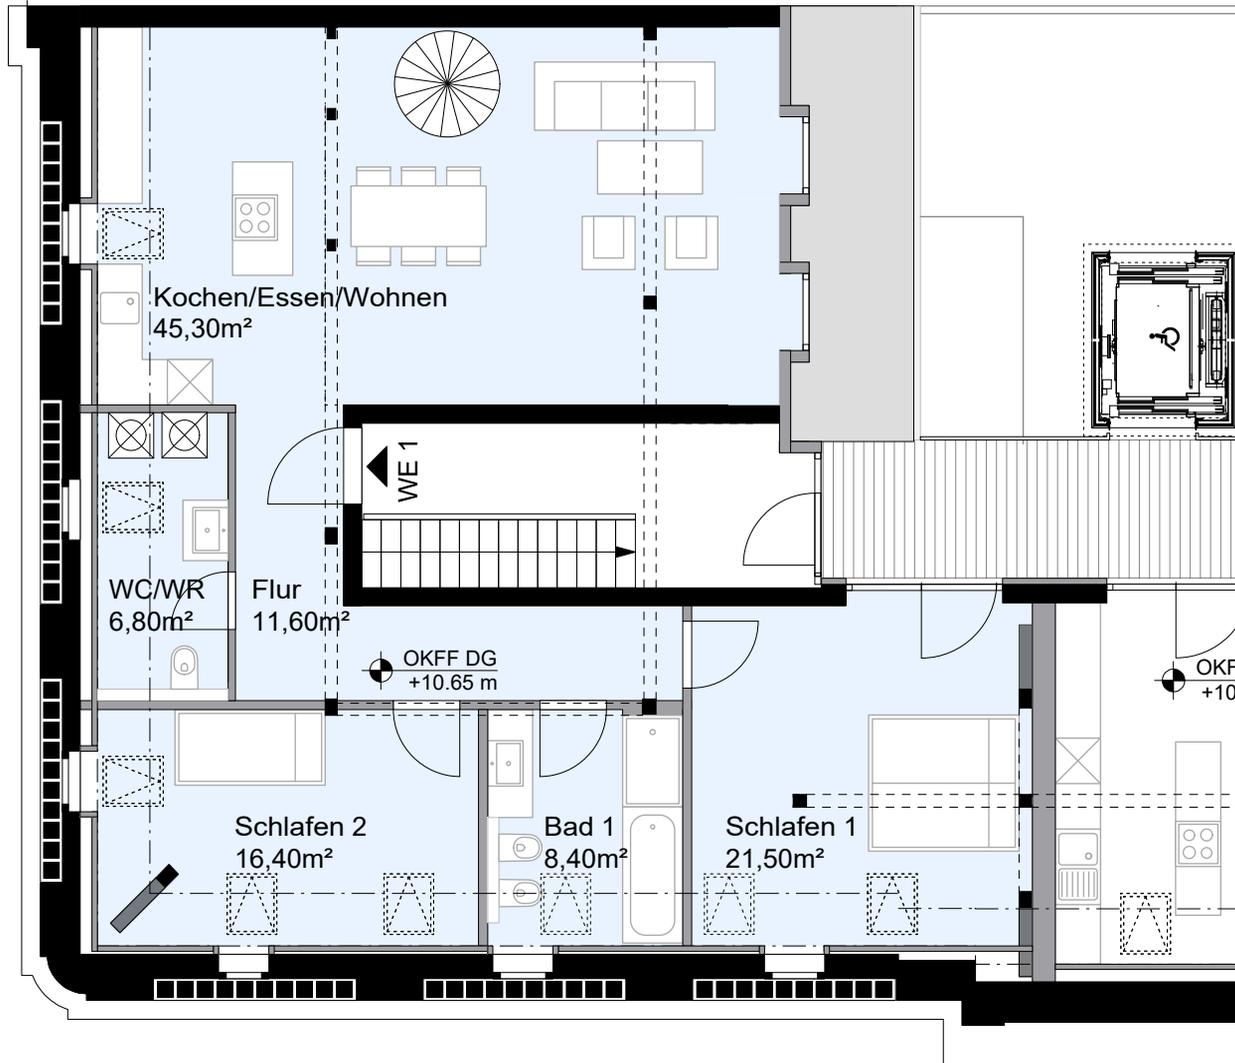

Grundriss im Maßstab 1:100  
(kleine Abweichungen auf Grund von Rohbautoleranzen nicht ausgeschlossen)  
Möblierung nicht Teil der Wohnung.

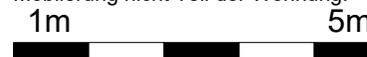

Vertriebsplan

16.01.2024

Objekt

Schloßstr. 9A in 14467 Potsdam

Planinhalt

Grundriss, WE01, DG/Galerie

Carlos Zwick Architekten BDA

Crellestr. 29 | 30

10827 Berlin

