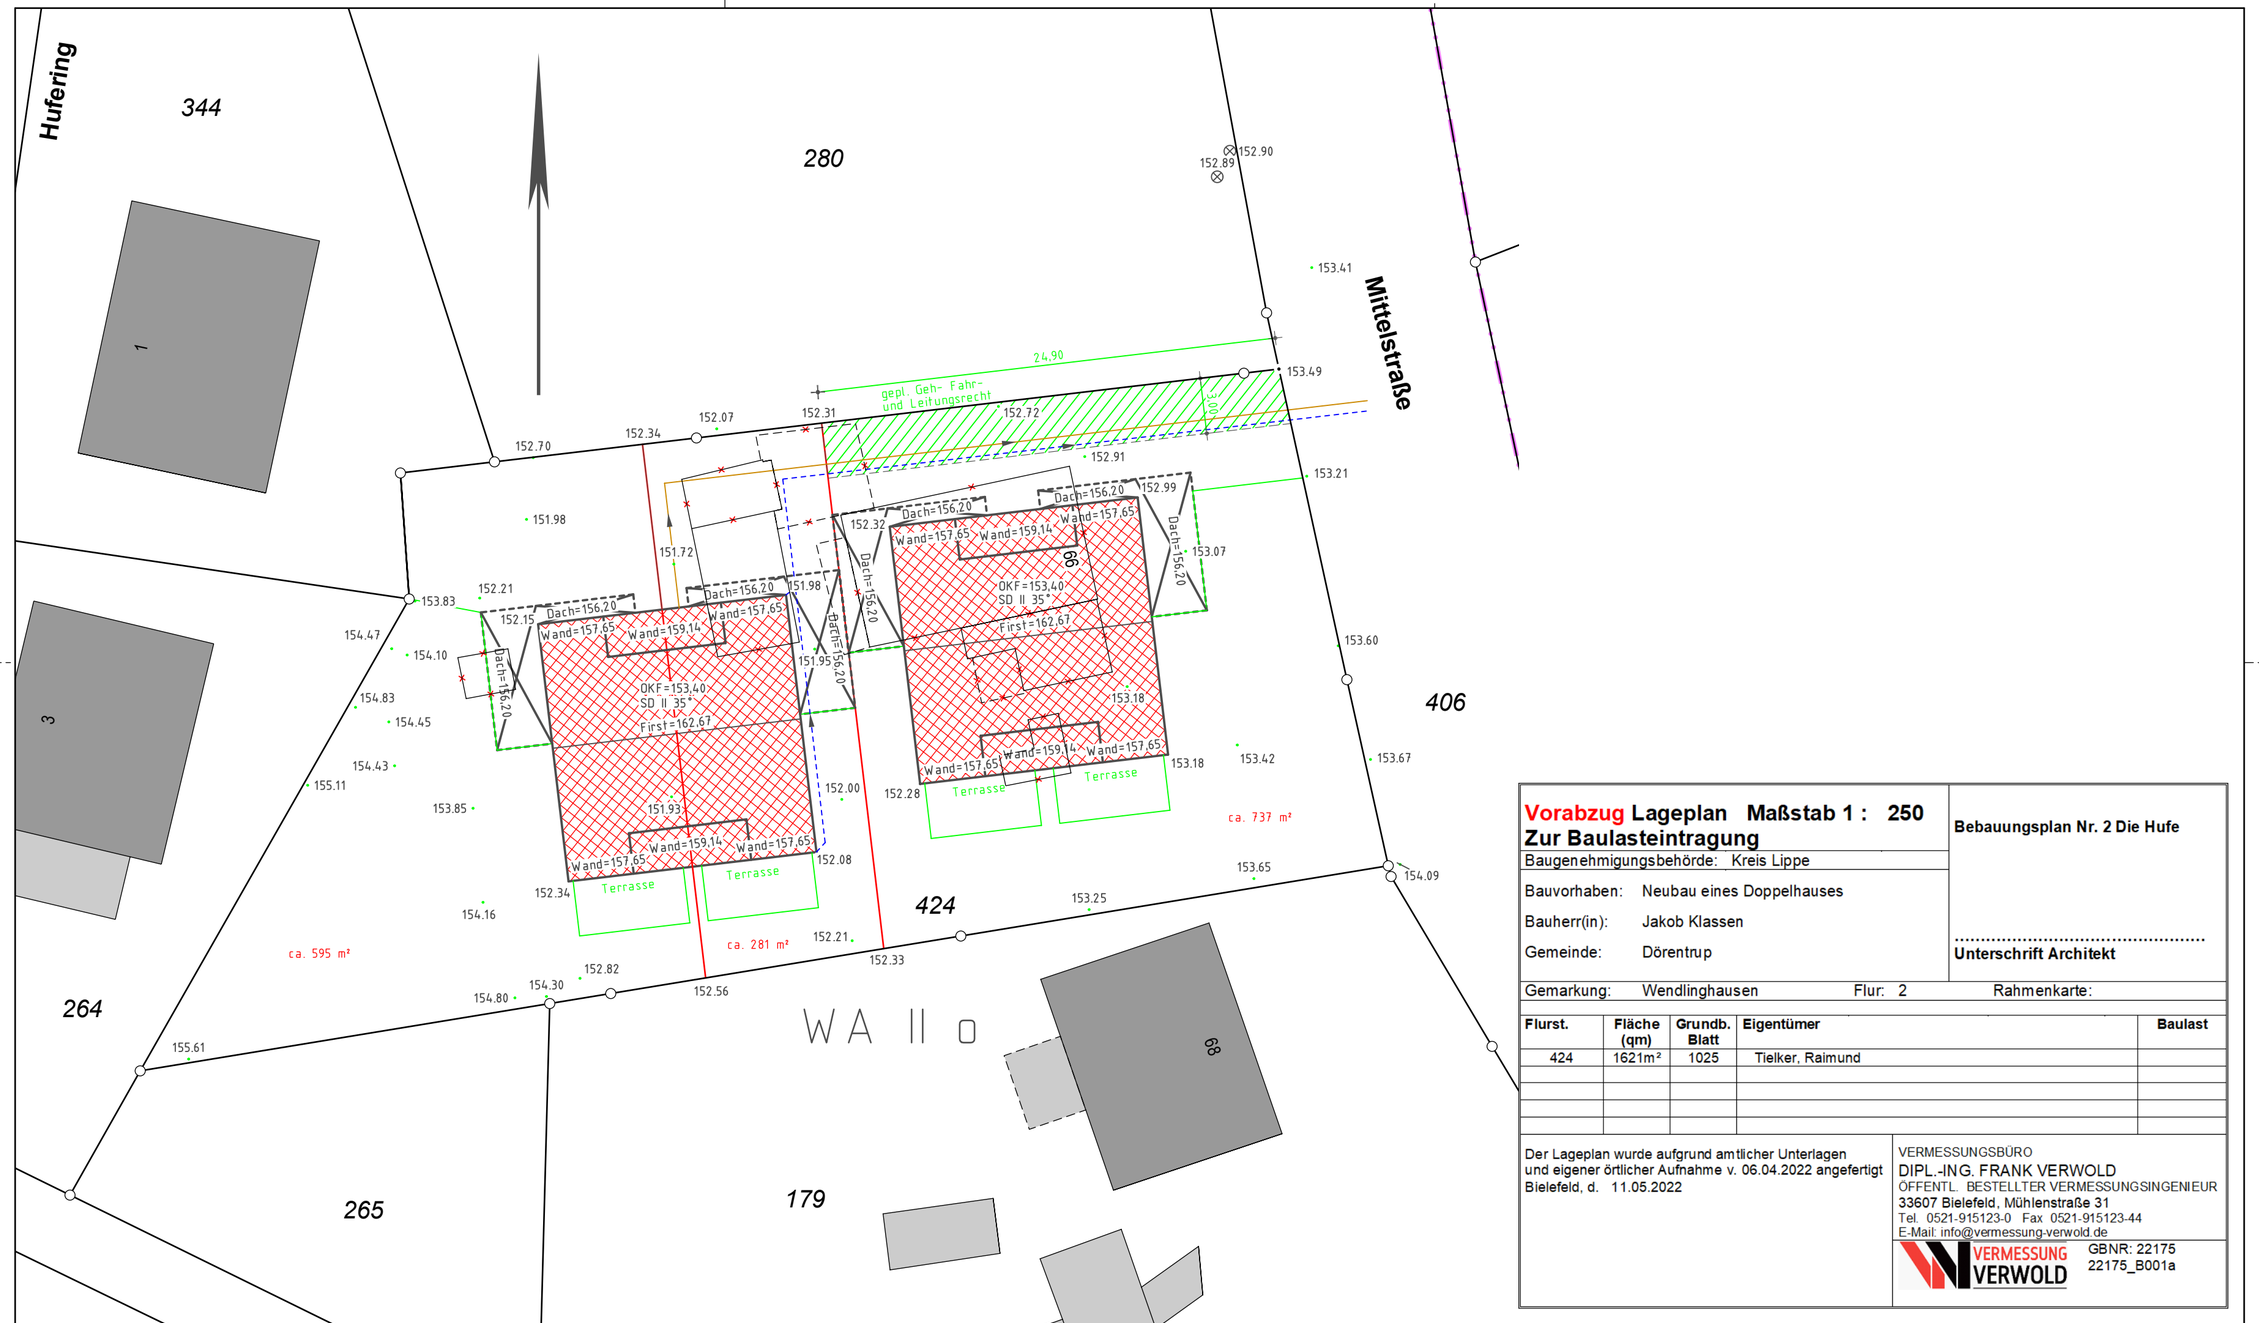

Vorabzug Lageplan Maßstab 1 : 250
Zur Baulasteintragung

Bebauungsplan Nr. 2 Die Hufe

Baugenehmigungsbehörde: Kreis Lippe

Bauvorhaben: Neubau eines Doppelhauses

Bauherr(in): Jakob Klassen

Gemeinde: Dörentrup

.....
Unterschrift Architekt

Gemarkung: Wendlinghausen Flur: 2 Rahmenkarte:

Flurst.	Fläche (qm)	Grundb. Blatt	Eigentümer	Baulast
424	1621m²	1025	Tielker, Raimund	

Der Lageplan wurde aufgrund amtlicher Unterlagen und eigener örtlicher Aufnahme v. 06.04.2022 angefertigt
Bielefeld, d. 11.05.2022

VERMESSUNGSBÜRO
DIPL.-ING. FRANK VERWOLD
ÖFFENTL. BESTELLTER VERMESSUNGSINGENIEUR
33607 Bielefeld, Mühlenstraße 31
Tel. 0521-915123-0 Fax 0521-915123-44
E-Mail: info@vermessung-verwold.de

VERMESSUNG VERWOLD

GBNR: 22175
22175_B001a