20002523

LAGEPLAN

Zeichnerischer Teil

Die Übereinstimmung mit dem Auszug aus dem Liegenschaftskataster wird bestätigt

Landkreis	:	Heilbronn
Gemeinde	:	Bad Rappenau
Gemarkung	:	Grombach
Flurstück Nr.	:	5699

WA	b
0,30	0,40 0,15
ED + H	SD+WD 35–40°

TH max = 4,00 m
FH max = 8,50 m

NORD

Maßstab 1:500

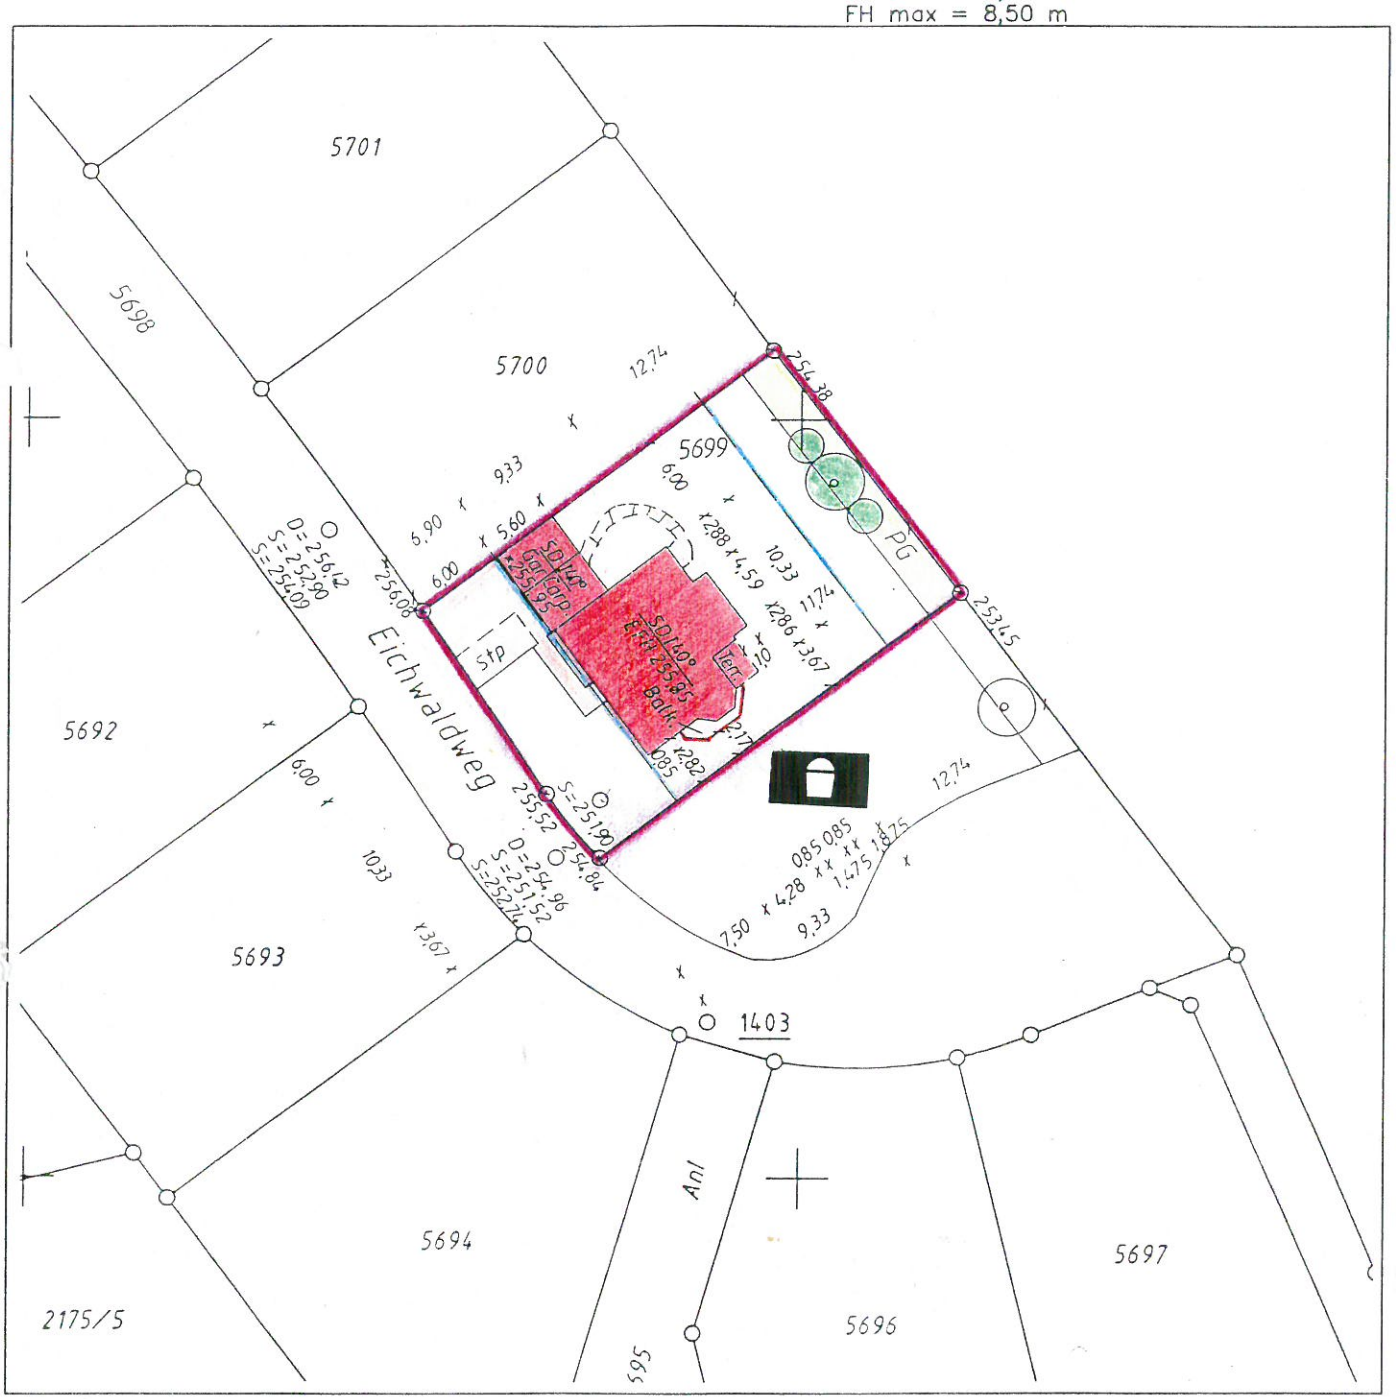

Grenzen lt. Liegenschaftskataster

geplante neue Grenzen

wegfallende Grenzen

Ortsvergleich wurde auf den angrenzenden Flurstücken durchgeführt. Abweichungen gegenüber dem Grundbuch möglich. Eventuell unterirdisch vorhandene Leitungen sind dem Planverfasser nicht bekannt und nicht dargestellt

gefertigt : Sinsheim, den 10.03.1999

VERMESSUNGSBÜRO BERND RUDI
Ansbachstraße 31 a
74889 Sinsheim
Tel 07261/655009 Fax 07261/655009