


Wohnfläche WE02

anr. Wohnfläche 90,90 m²
anr. Freifläche, 50% 2,22 m²
Wohnfläche gesamt 93,12 m²

Wohnen Dachgeschoss

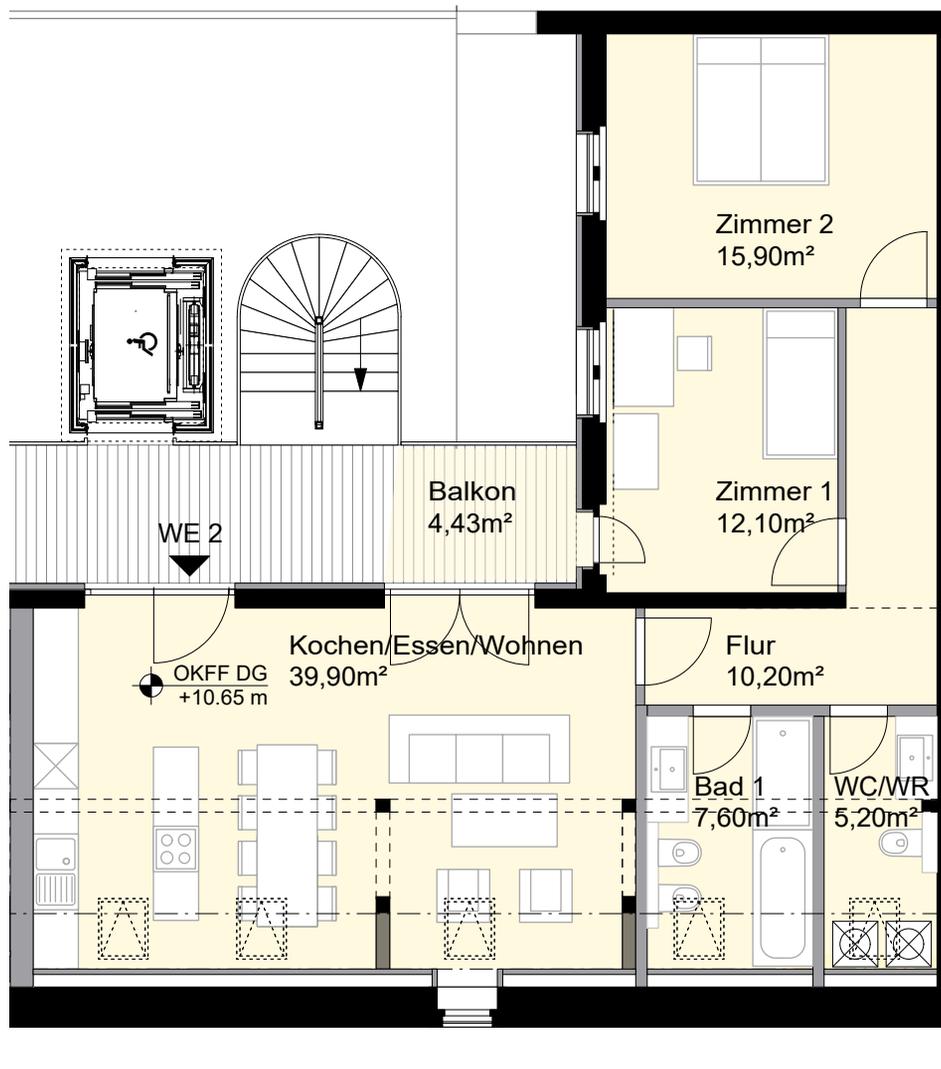

Grundriss im Maßstab 1:100
(kleine Abweichungen auf Grund von Rohbautoleranzen nicht ausgeschlossen)
Möblierung nicht Teil der Wohnung.



Vertriebsplan

16.01.2024

Objekt

Schloßstr. 9A in 14467 Potsdam

Planinhalt

Grundriss, WE02, DG

Carlos Zwick Architekten BDA

Crellestr. 29 | 30

10827 Berlin

