


KÖNIGS TOR
10.OG
WOHNUNG C136 3-ZIMMER




KÖNIGS
TOR

LAGE GEBÄUDE IM KÖNIGSTOR

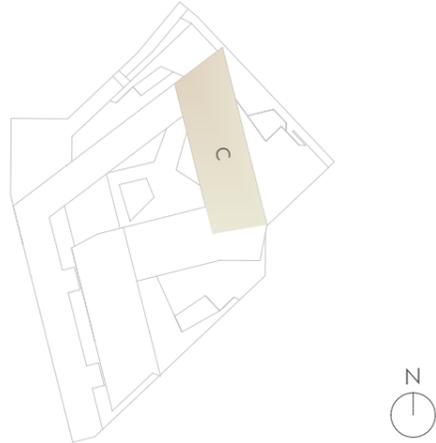


LAGE GEBÄUDE IM KÖNIGSTOR

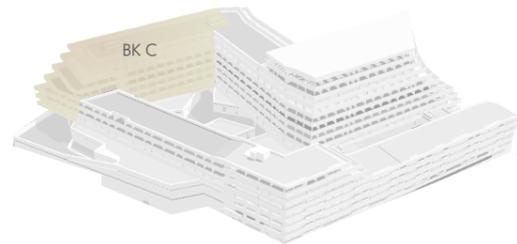

LAGE IM GEBÄUDE



WOHNUNG 10.C.09	Wfl. m ²	Nfl. m ²
FLUR	11,87	11,87
BAD	4,10	4,10
SCHLAFEN	18,19	18,19
KÜCHE/WOHNEN	15,06	15,06
KÜCHE	16,55	16,55
SCHLAFEN	15,05	15,05
BAD	11,86	11,86
ABSTELLKAMMER	4,62	4,62
WOHNFLÄCHE OHNE BALKON	97,30	97,30
BALKON	39,97	173,80
<small>(Die ermittelte Wohnfläche des Balkons (angerechnet zu 50%) übersteigt 25% der ohne den Balkon maßgeblichen Wohnfläche, wodurch die 50% übersteigende Grundfläche nur mit 12,5% berechnet wurde.)</small>		
WOHNUNG 10.C.09 GESAMT	137,27	271,11

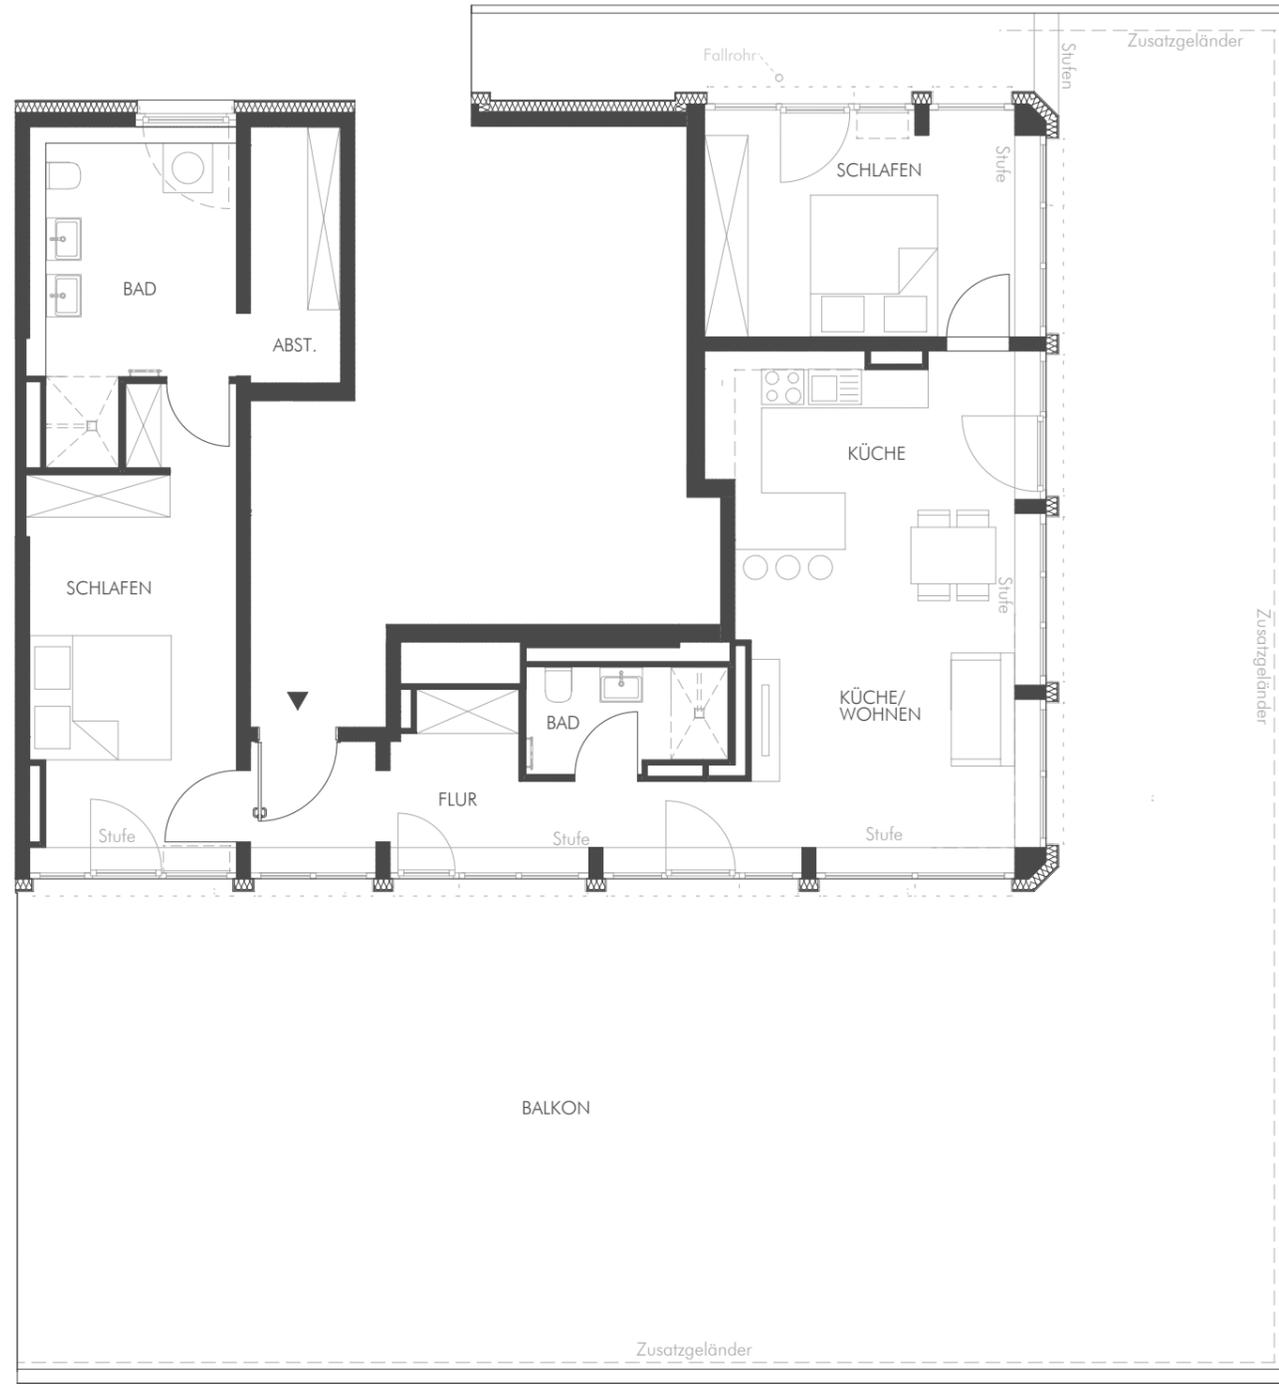

Grundrisse im Maßstab 1:100 bei Ausdruck in DIN A3 ohne Seitenanpassung. Alle Flächenangaben ohne Gewähr. Die Angaben, Visualisierungen und Beschreibungen spiegeln den aktuellen Planstand wider. Im Zuge der Ausführungsplanung können sich Änderungen ergeben. Anordnung der Küchen können sich noch verändern.