WE 03 I 2-Zimmer-Wohnung

EG I 64,97 m²

Haus 1 - Villa Pinus - Blauer Ring 3

Bereiche mit Abhangdecke

N

0 Maßstab 1:100 5 m

QUARTIER BEELITZ HEILSTÄTTEN

2-Zimmer-Wohnung		m²
Wohnen Essen Kochen		32,70
Schlafen		14,32
Entrée		4,40
Flur		4,01
Bad		6,30
WR		1,13
Wohnfläche netto		62,86
Terrasse	(100%)	4,22
Terrasse	(anrechenbar 50%)	2,11
Wohnfläche gesamt		64,97

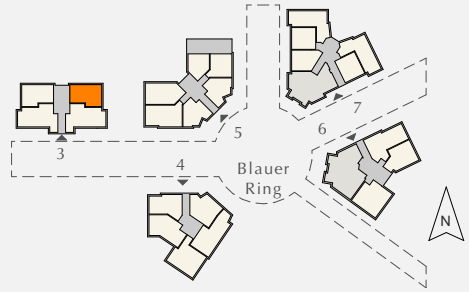

Haftungsausschluss: Das Bild- und Planmaterial dient zum Teil der vorläufigen Illustration des Vorhabens. Abweichungen in einem späteren Planungsstadium bleiben ausdrücklich vorbehalten. Geringe Flächenabweichungen sind innerhalb eines Grundrisstyps möglich. Alle Maßangaben sind ca. Maße. Alle Fenster (Öffnungsdarstellung 30°) haben in der Regel eine Brüstungshöhe von 82 cm. Abweichungen sind gekennzeichnet. Die Schwellen der Balkon- bzw. Terrassentüren/-elemente (Öffnungsdarstellung 90°) sind ca. zwischen 5 bis 20 cm hoch, sofern die Wohnung nicht barrierefrei ist. Aufgrund technischer Erfordernisse können in Küchen, Bädern, WCs und Nebenräumen ggf. Teilbereiche abgekoffert und Decken abgehängt werden. **Planstand 09.08.2021**

KWD EVELOPMENT

NÖFER ARCHITEKTEN
Nöfer Gesellschaft von Architekten mbH

VERIMAG

WE 03 I 2-Zimmer-Wohnung

EG I 64,97 m²

Haus 1 - Villa Pinus - Blauer Ring 3

Bereiche mit Abhangdecke

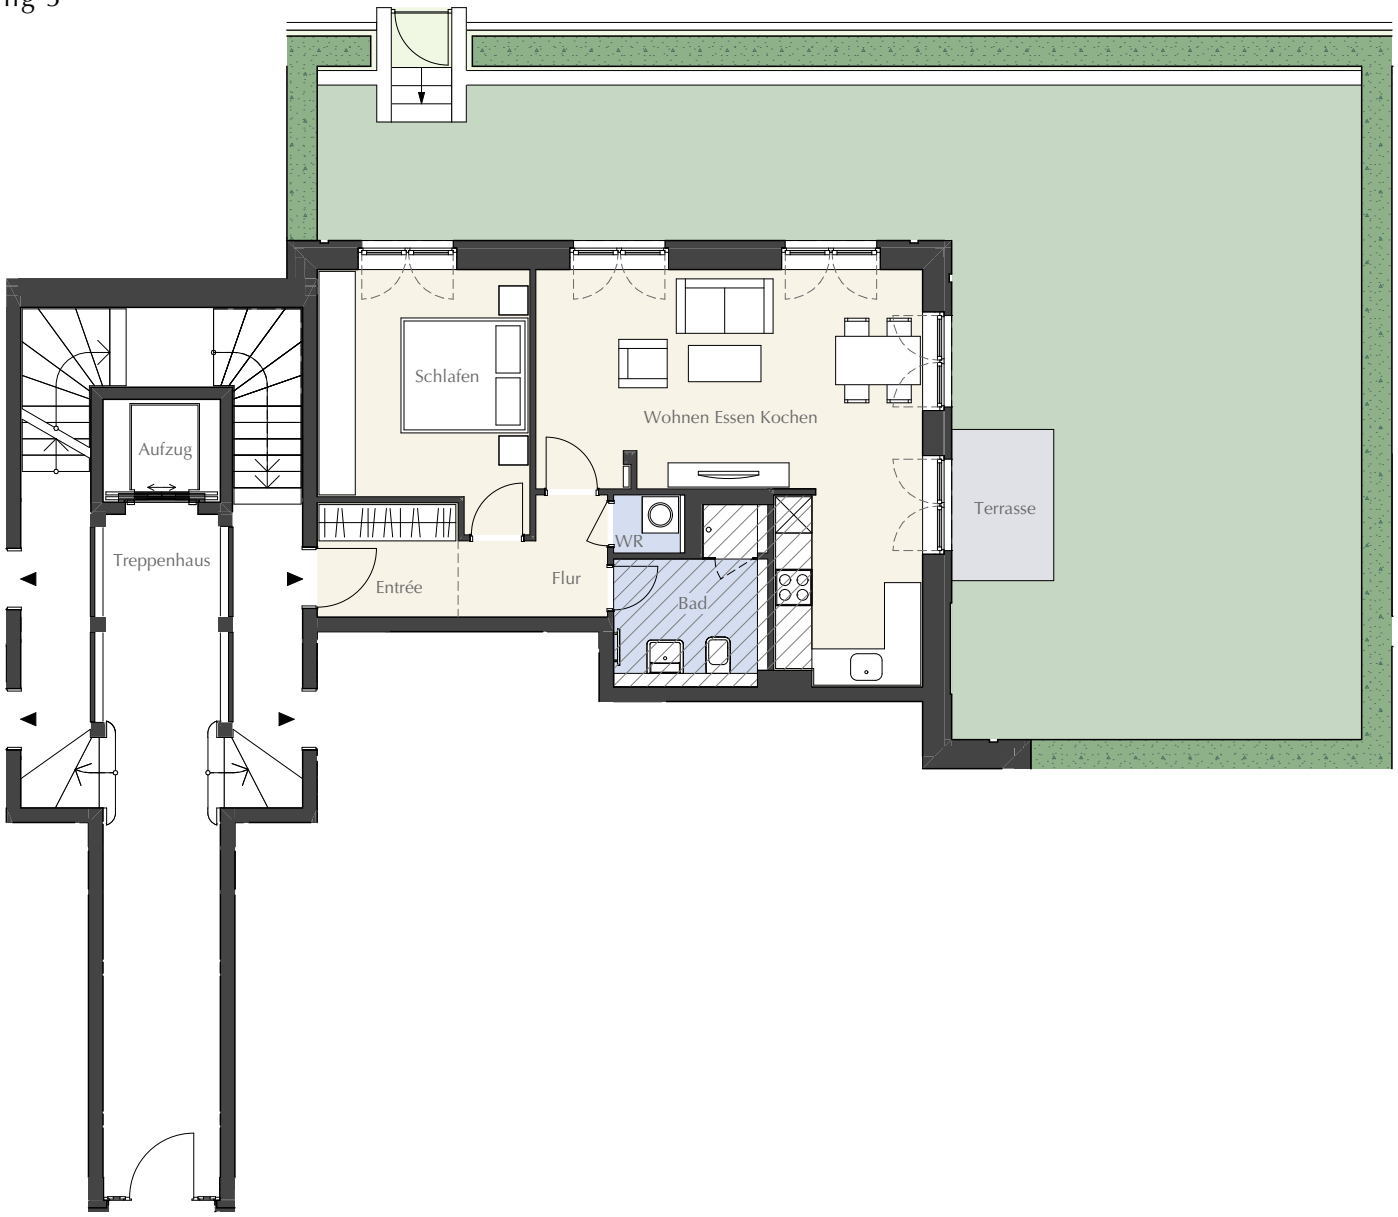

N

KWD EVELOPMENT

NÖFER ARCHITEKTEN
Nöfer Gesellschaft von Architekten mbH

VERIMAG

0 Maßstab 1:125 6 m