


Haus 3 · Wohnung Nr. 10 · 4-Zimmer · DG

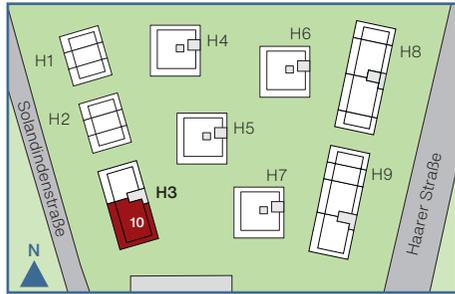


	Wohnfl. in m ²	nb. Fl. in m ²
Wohnen / Kochen / Essen	34,22	34,22
Schlafen	16,50	16,50
Bad-en-Suite	4,10	4,10
Kind 1	10,29	10,29
Kind 2	10,36	10,36
Bad	5,80	5,80
Diele	5,30	5,30
Dachterrasse zu 1/3	18,09	54,27
Gesamt	104,65	140,83

- nb. Fl. = nutzbare Fläche
- W = Waschmaschinenanschluss
- HKV = Heizkreisverteiler
- HK = Handtuchheizkörper
- RR = Regenrohr
- - - = abgehängte Decke
-  = Klimagerät Wandmontage
-  = Klima-Außengerät

Haftungsausschluss

Alle Flächenangaben sind Cirkaangaben und vorbehaltlich. Das in den Grundrissen abgebildete Mobiliar stellt lediglich Einrichtungsvorschläge dar und ist nicht im Kaufpreis enthalten. Verbindlich sind die beim Notar ausgehändigten Verkaufsunterlagen und die beurkundete Baubeschreibung.

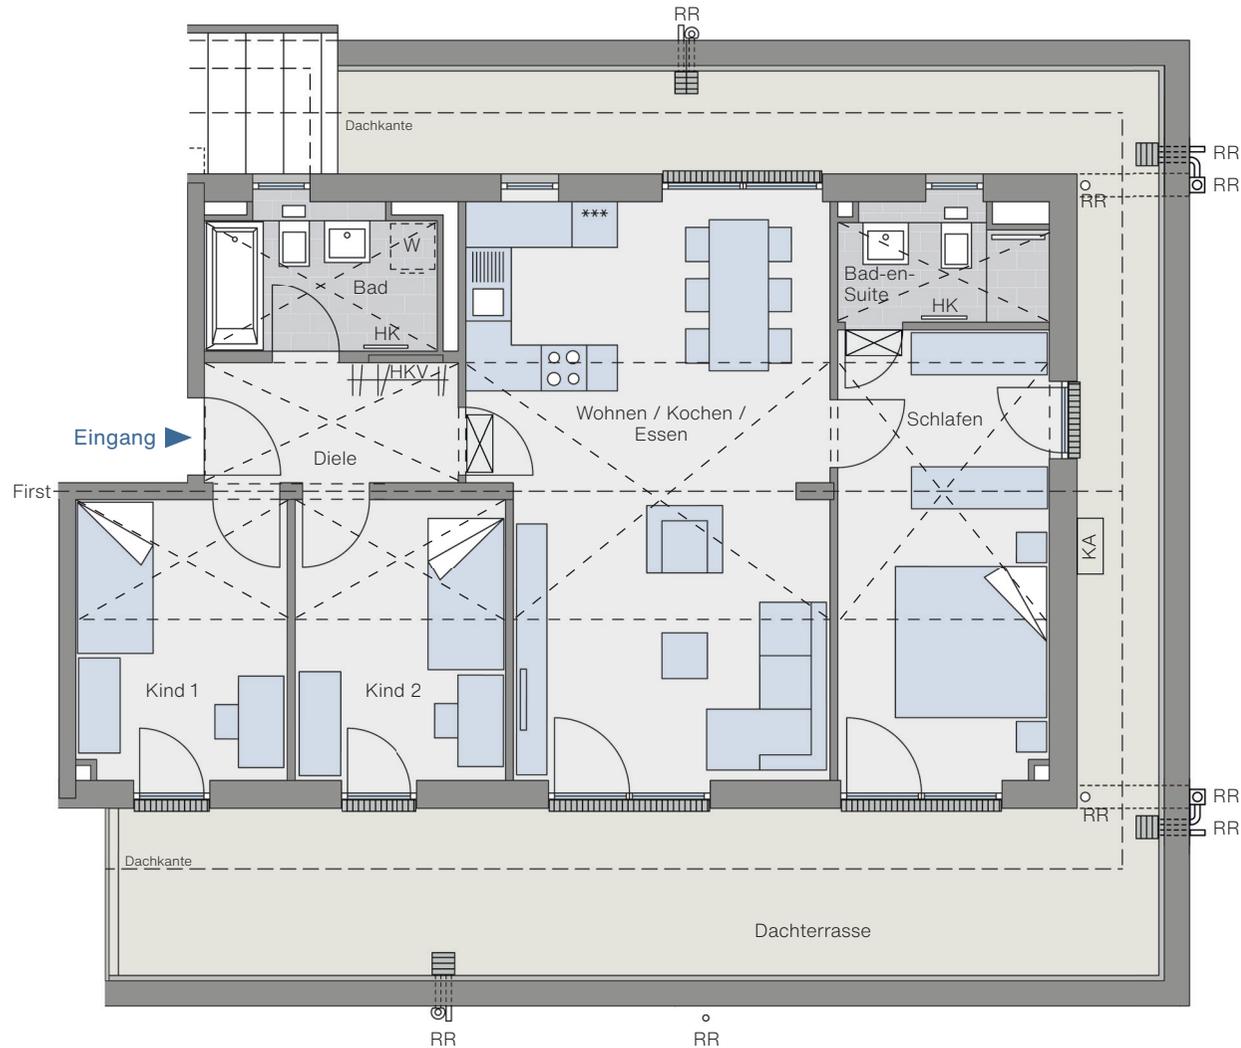

Maßstab 1:100

Beratung & Verkauf: Tel. 089 / 66 59 60
info@walser-immobiliengruppe.de

Ein Projekt der Pöttinger Immobiliengruppe